

24	16	8
25	17	9

# 汚水施設(3/7)

## 鎌倉公共下水道台帳

### 排水区

X = -76.100

Y = -27.800




鎌倉市

Y = -28.100

公用

X = -76.300

1 : 500

 

平成三十三年二月  
昭和六十年三月  
日調整

※注意事項

- ・この下水道台帳に記載された情報は、現地を正確かつ詳細に測量したものではありません。
- ・下水道の工事や道路工事等が行われた場合、図面と現地が異なる場合があります。
- ・下水道管や柵等の正確な位置などについては、現地調査や土地所有者への確認などの方法により、ご自身でお確かめください。

24	16	8
25	17	9
26	18	10

污水施設(4/7)

排水区


Y=-76.300

Y=-27.800



鎌倉市

公用

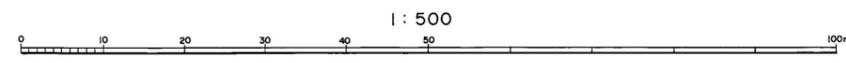


昭和六十三年三月  
 平成三年二月  
 平成四年二月  
 平成五年三月

日調整  
 日調整  
 日調整  
 日調整

令和5年3月 日調整  
 平成19年8月 日調整  
 平成23年3月 日調整  
 平成28年3月 日調整  
 平成14年3月 日調整  
 平成18年3月 日調整

鎌倉公共下水道台帳

汚水施設(5/7)

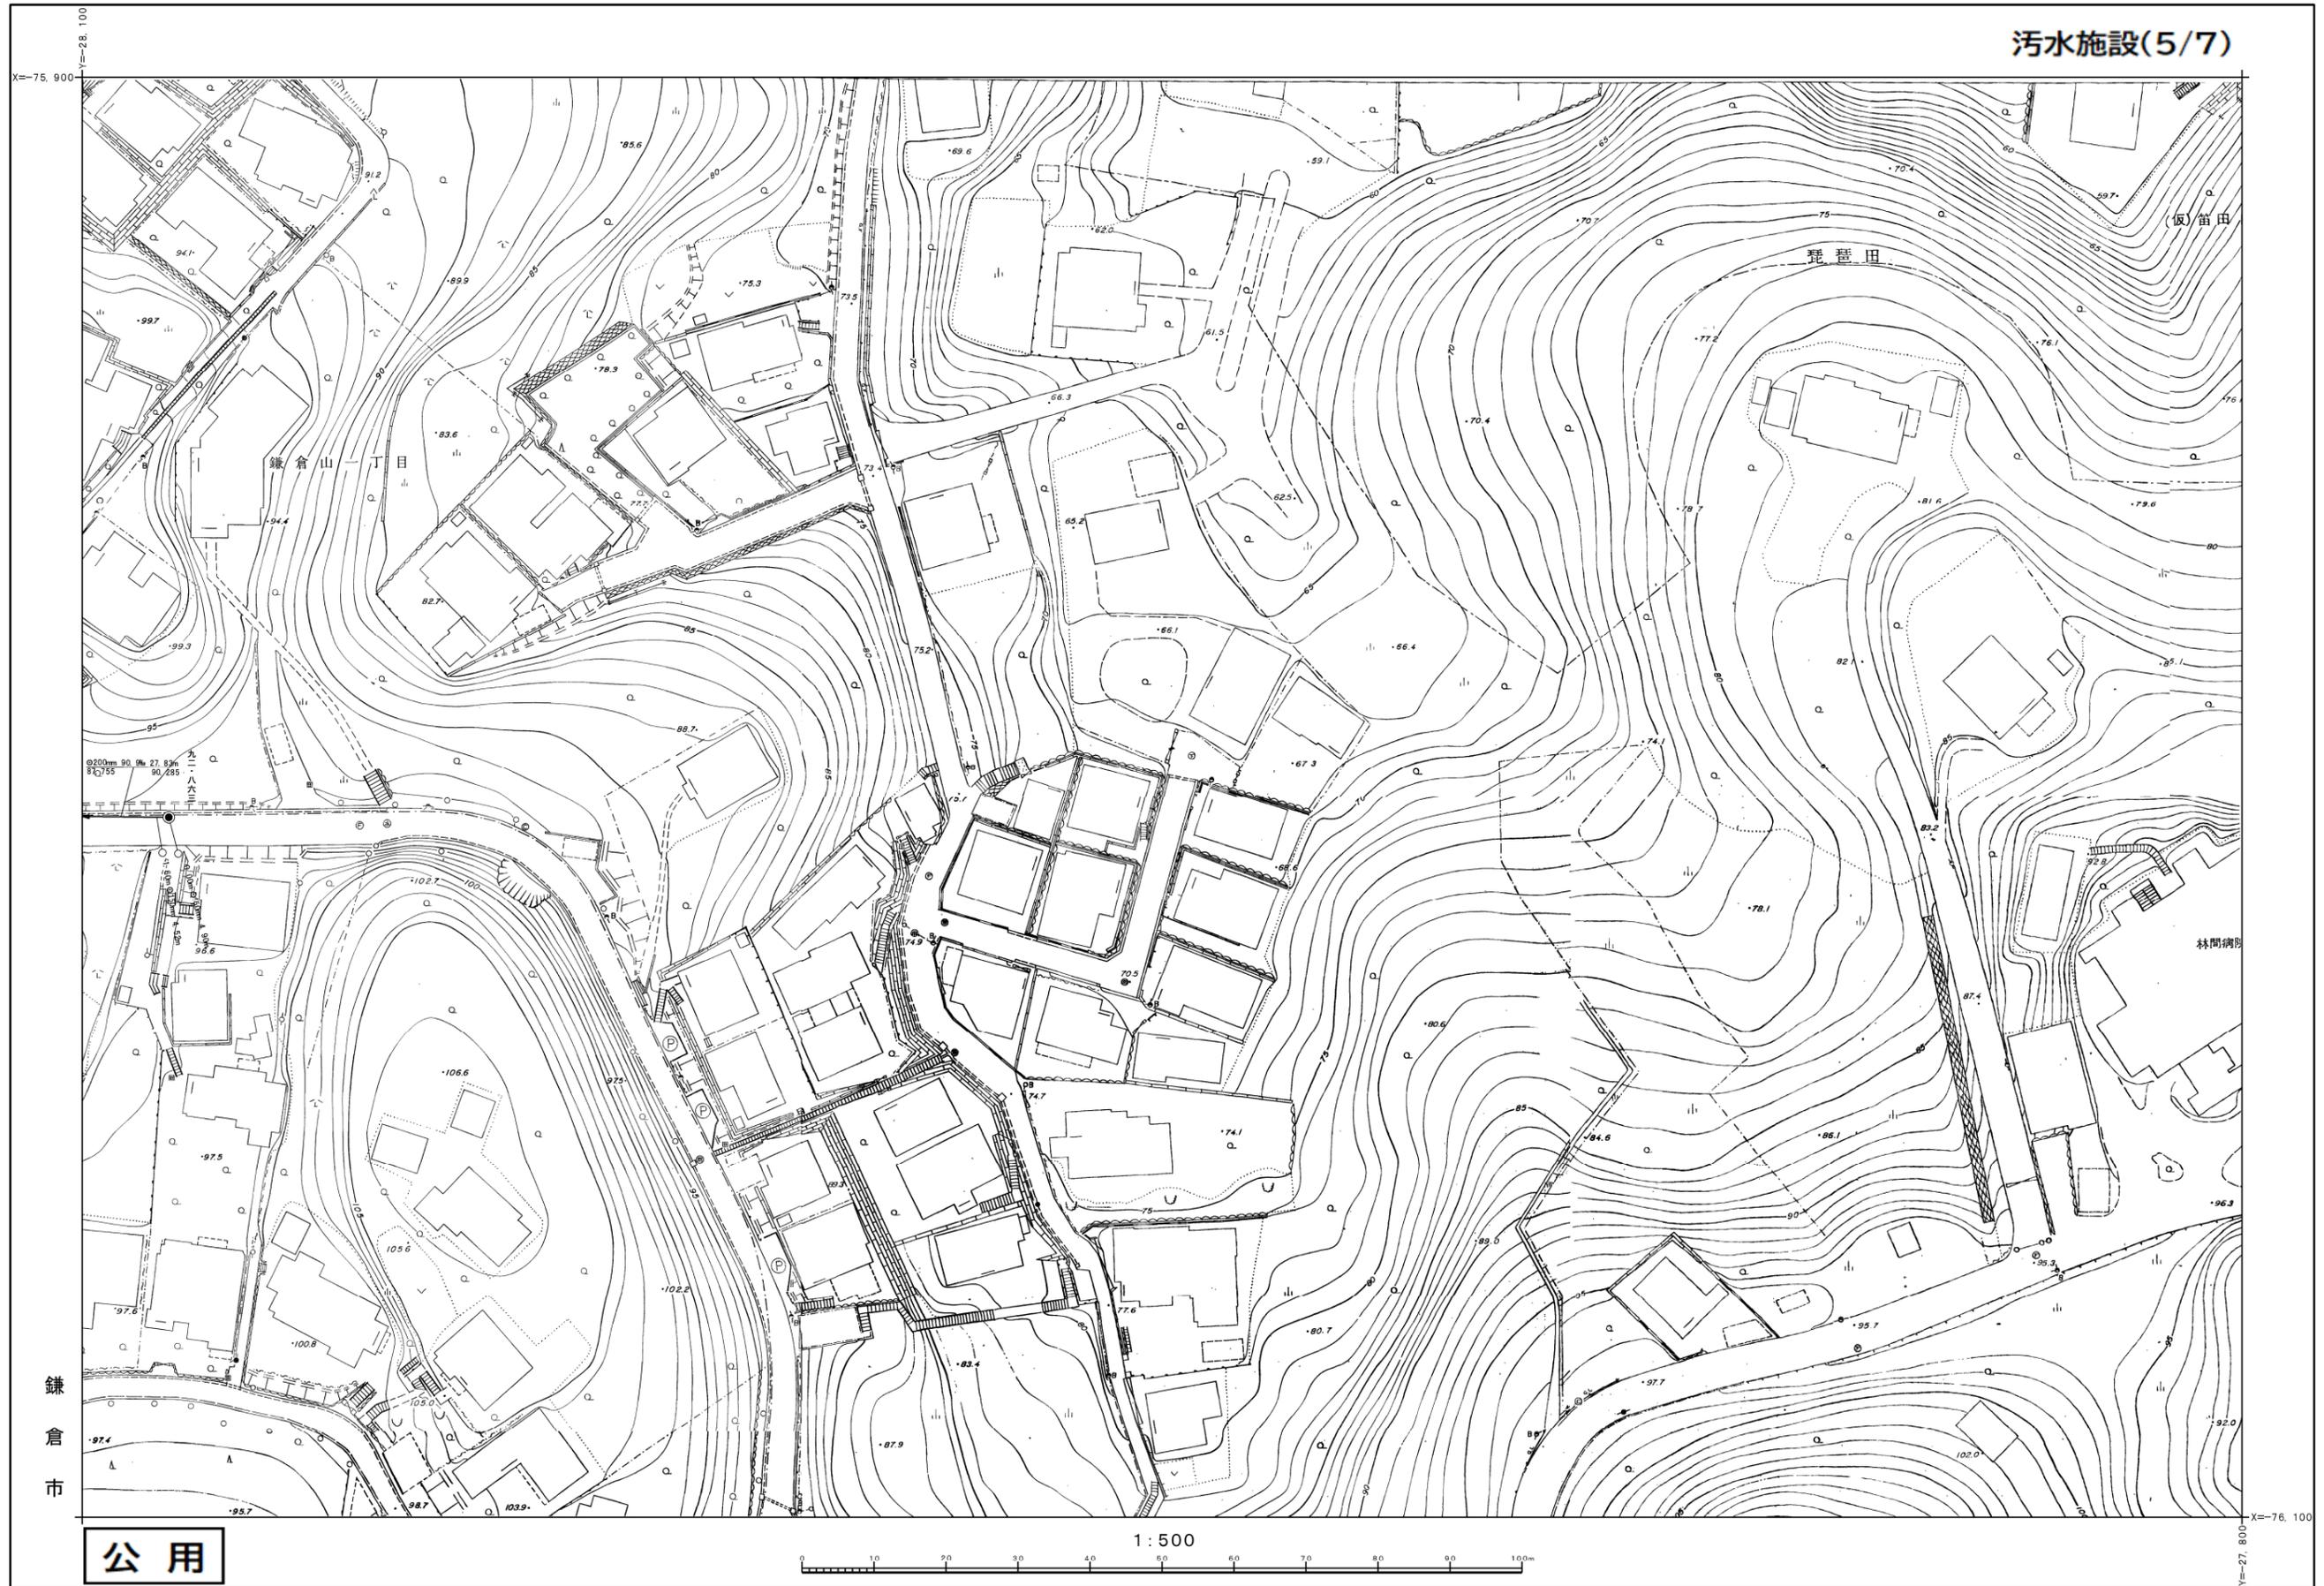

※注意事項 ・この下水道台帳に記載された情報は、現地を正確かつ詳細に測量したものではありません。  
 ・下水道の工事や道路工事等が行われた場合、図面と現地が整合しないことがあります。  
 ・下水道管や枦等の正確な位置などについては、現地調査や土地所有者への確認などの方法により、ご自身でお確かめください。

392	393	394
399	400	401
405	406	I期 1

汚水施設(6/7)

鎌倉公共下水道台帳

排水区



鎌倉市

公用

平成十八年三月 日調整

この地図は、鎌倉市都市基本図を、複製編集して得たものである。

※注意事項  
 ・この下水道台帳に記載された情報は、現地を正確に100に測量したものではありません。  
 ・下水道の工事や道路工事等が行われた場合、図面と現地を整合しないことがあります。  
 ・下水道管や枳等の正確な位置などについては、現地調査や土地所有者への確認などの方法により、ご自身でお確かめください。

平成26年3月 日調製  
 平成19年8月 日調製  
 平成21年2月 日調製  
 平成25年3月 日調製

399	400	401
405	406	I期 1
410	I期 9	I期 2

### 污水施設(7/7)

### 鎌倉公共下水道台帳

## 排水区



鎌倉市

平成十八年三月 日調整

この地図は、鎌倉市都市基本図を、複製編集して得たものである。

- ※注意事項
- この下水道台帳に記載された情報は、現地を正確かつ詳細に測量したものではありません。
  - 下水道の工事や道路工事等が行われた場合、図面と現地が整合しないことがあります。
  - 下水道管や枡等の正確な位置などについては、現地調査や土地所有者への確認などの方法により、ご自身でお確かめください。

平成 24年 3月 日調整