




付図 1. 御成小学校旧講堂現状正面図

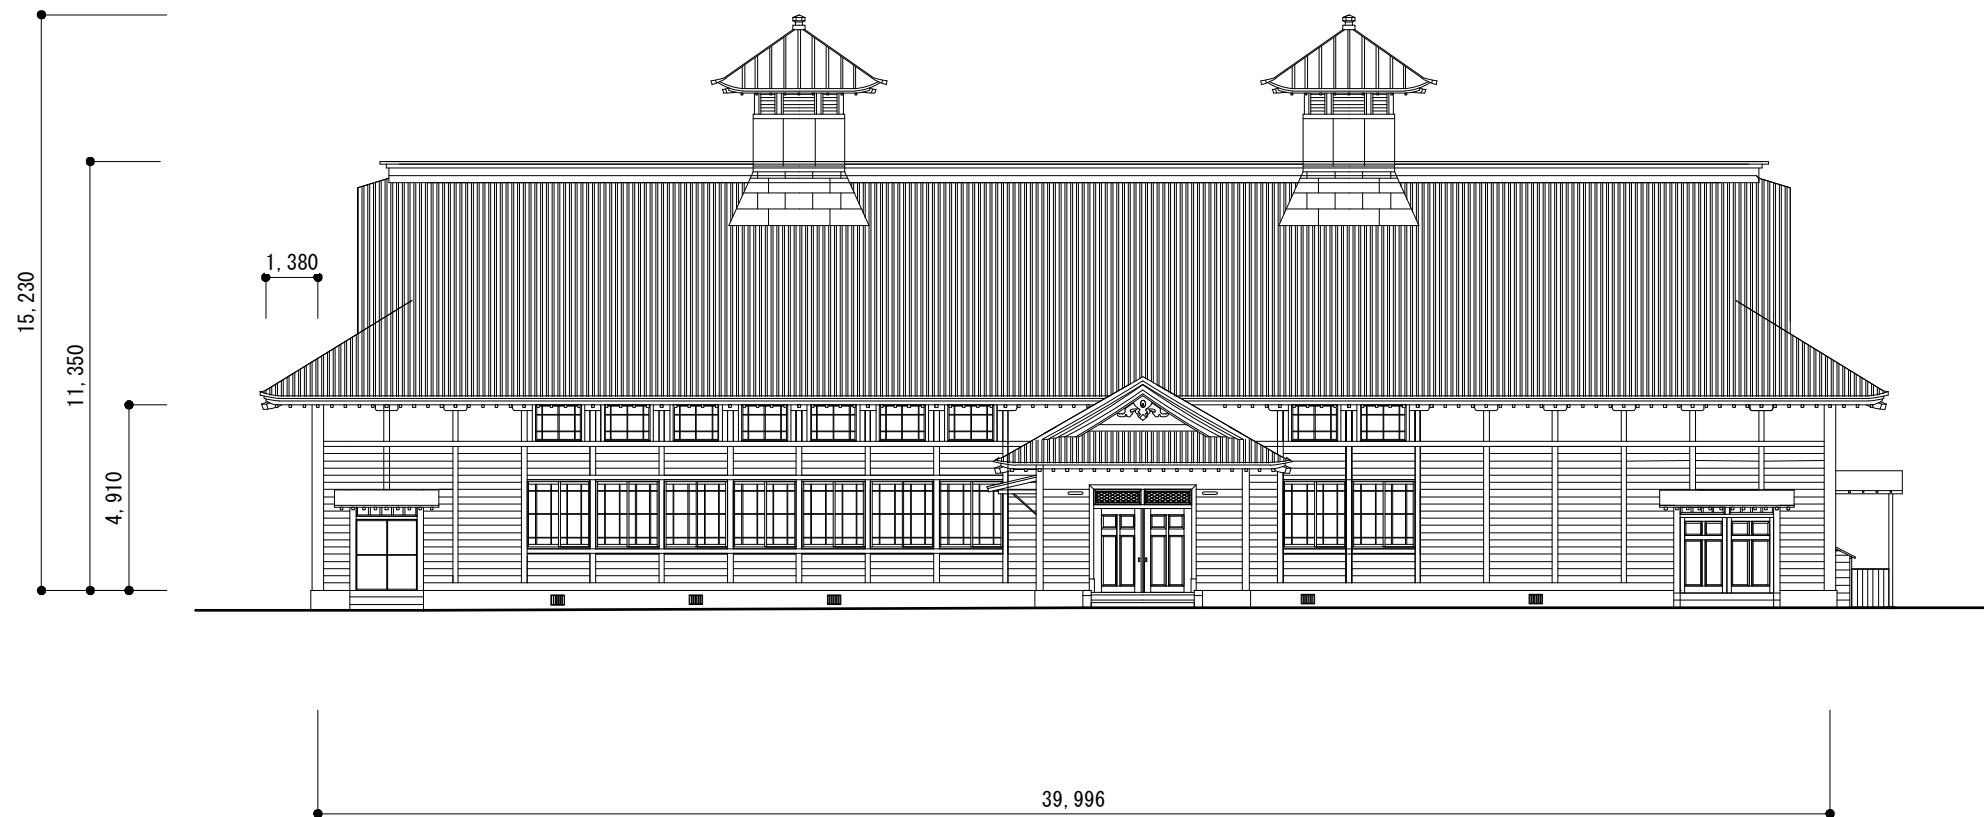

付図 2. 御成小学校旧講堂現状平面図

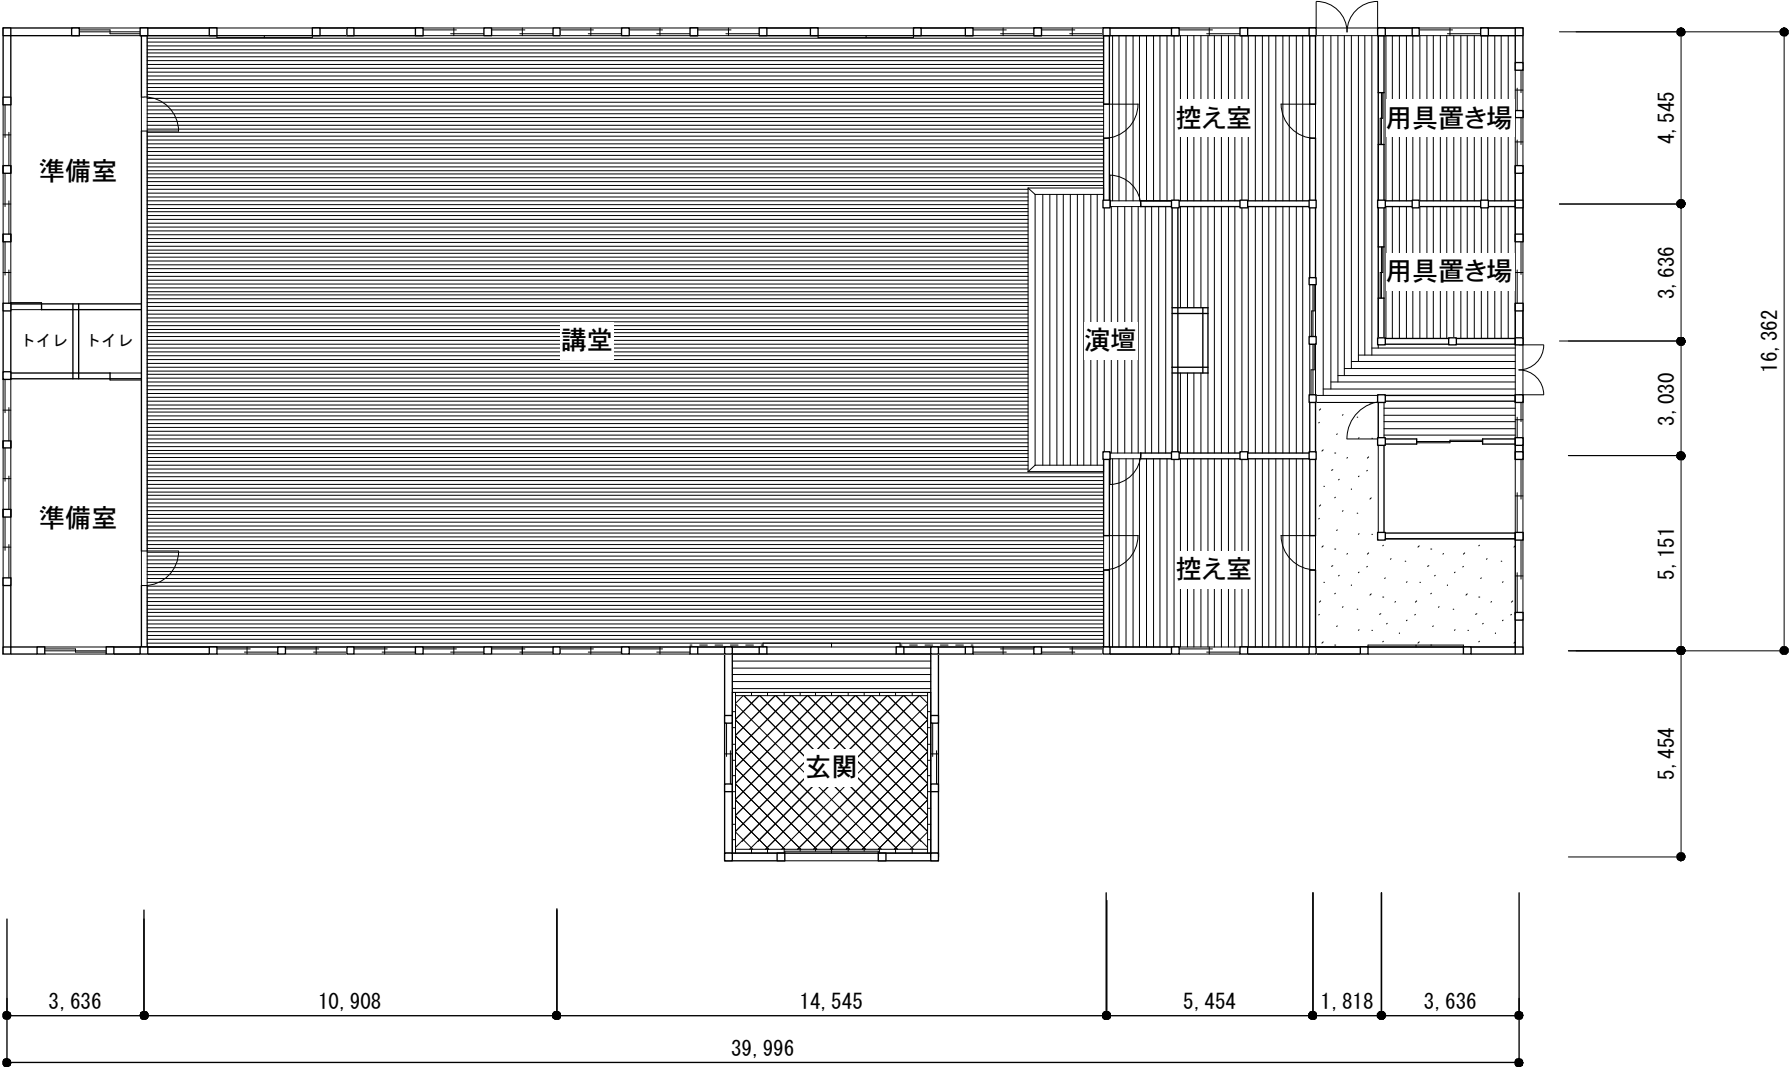


付図 3. 御成小学校旧講堂整備案平面図

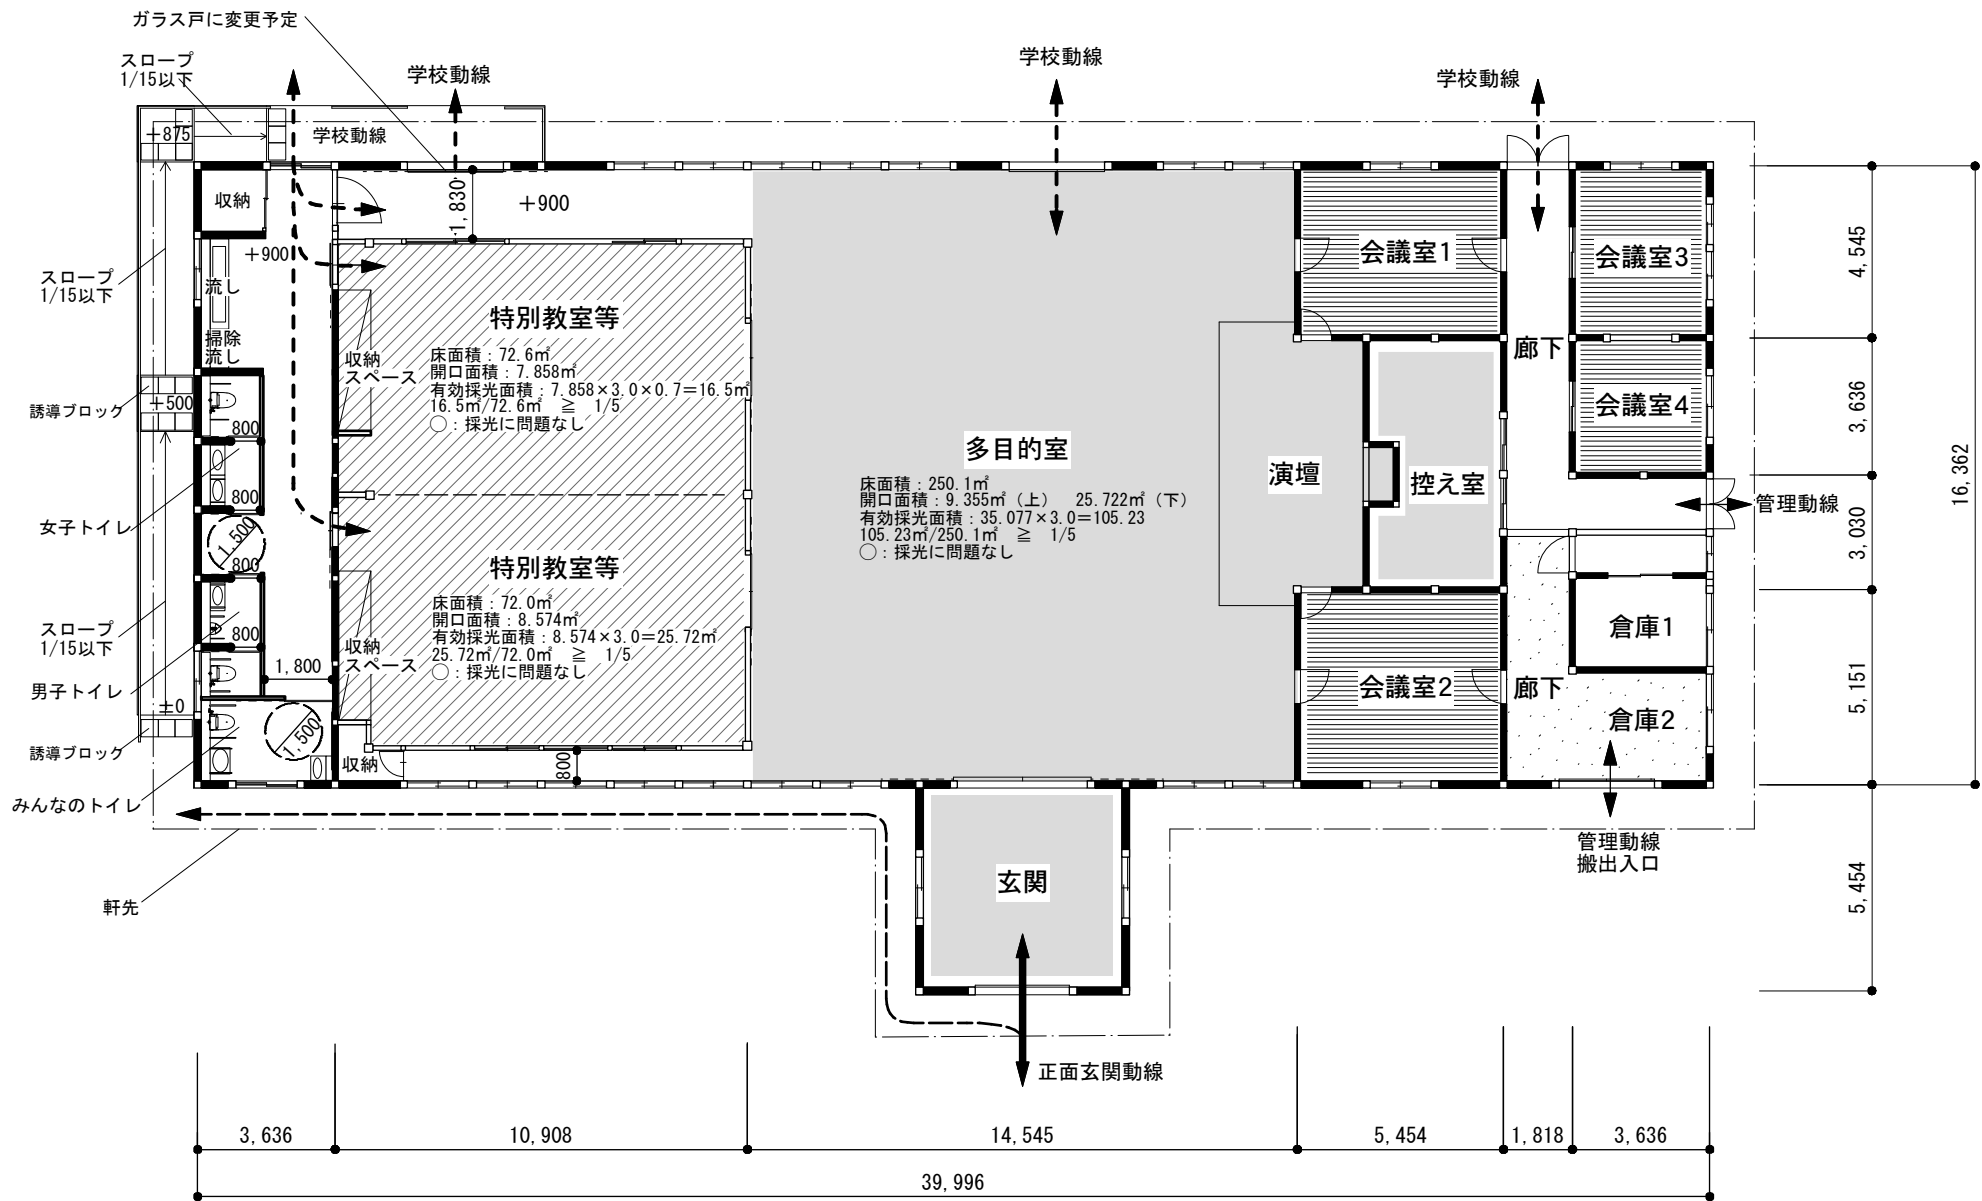

■ 耐震補強壁位置 (案)




付図 4. 御成小学校旧講堂整備案桁行断面図

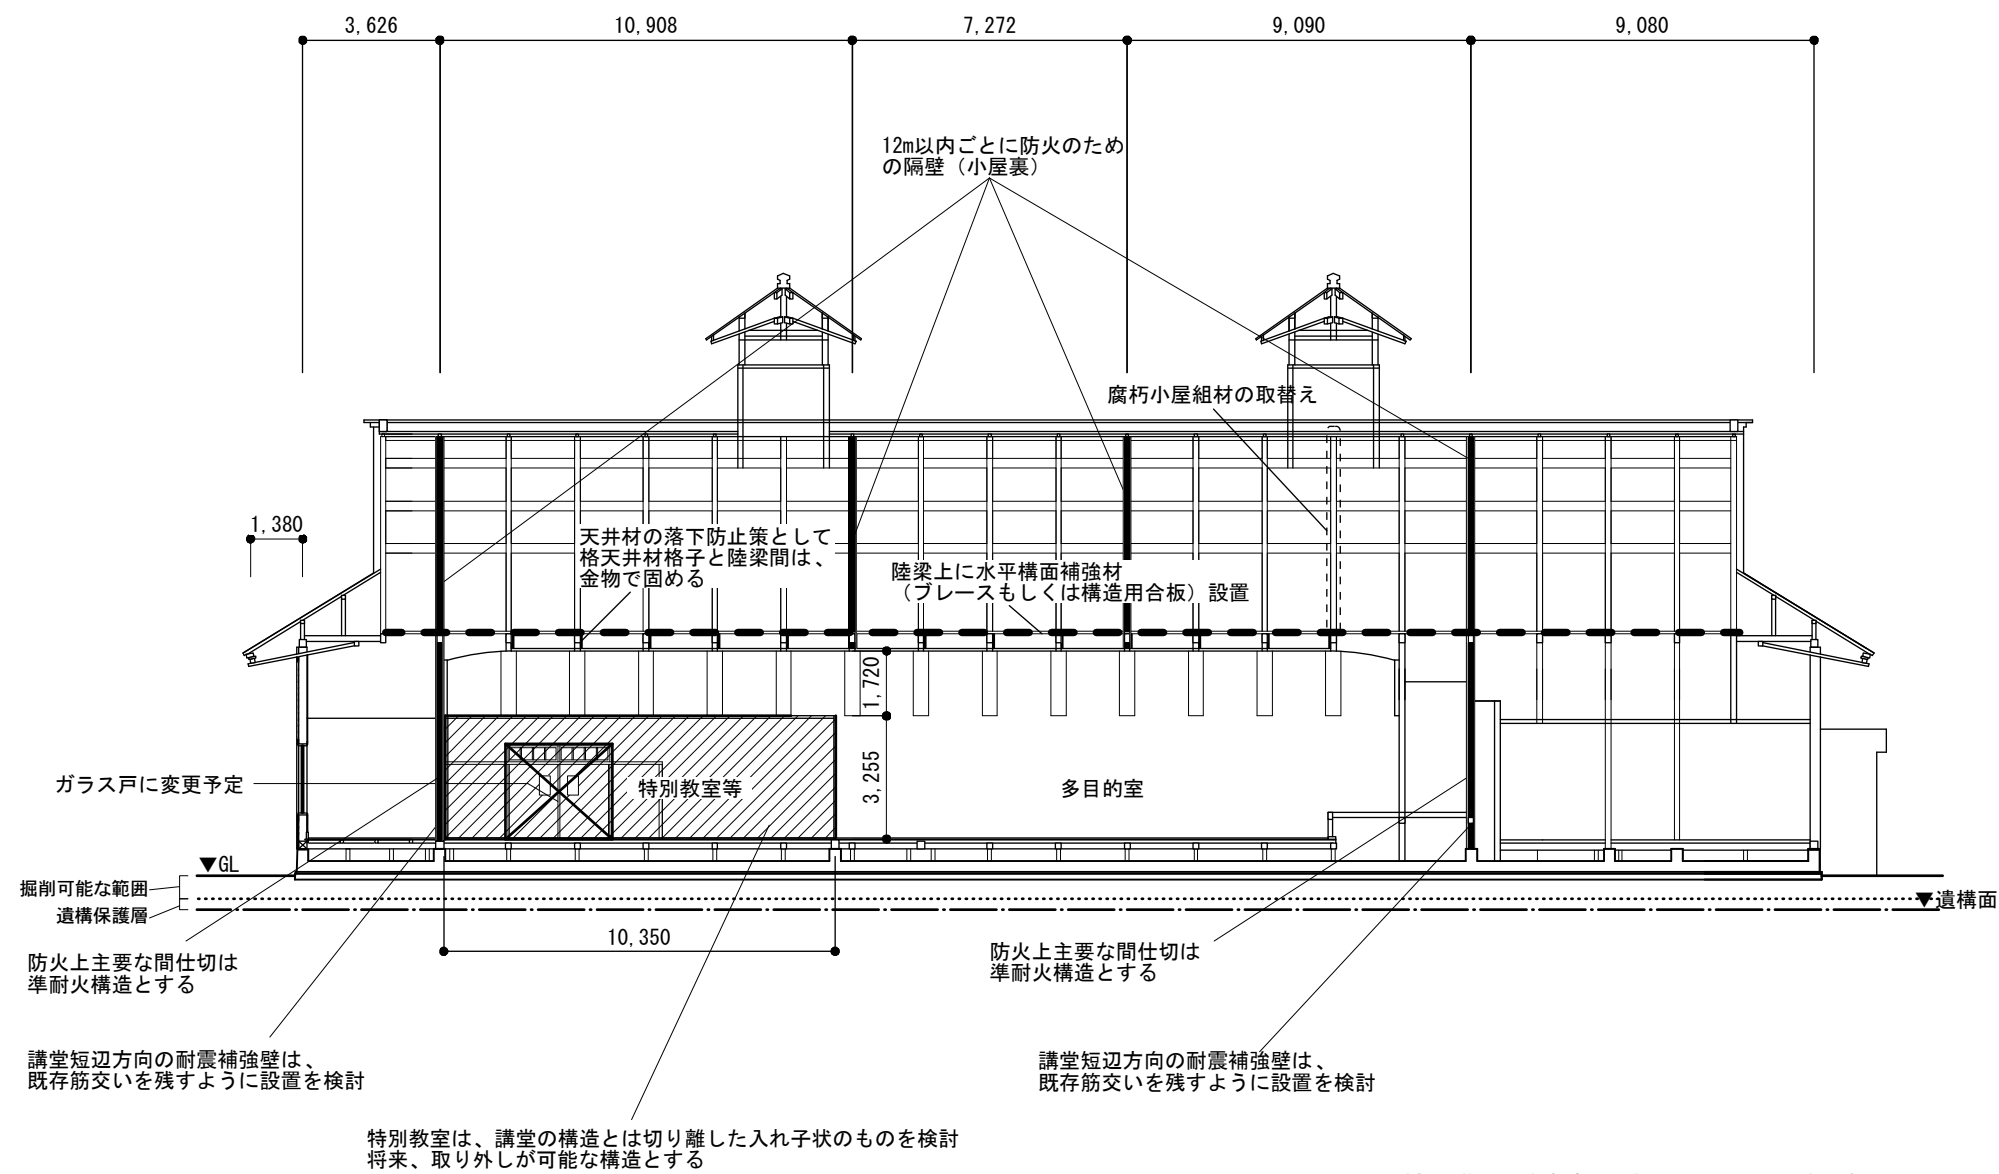


※破損の著しい漆喰壁は一度、はつり取り、塗り直す
(耐震壁設置部分の内壁下地はプラスターボード等を用いことを検討)


付図 5. 御成小学校旧講堂整備案矩計図

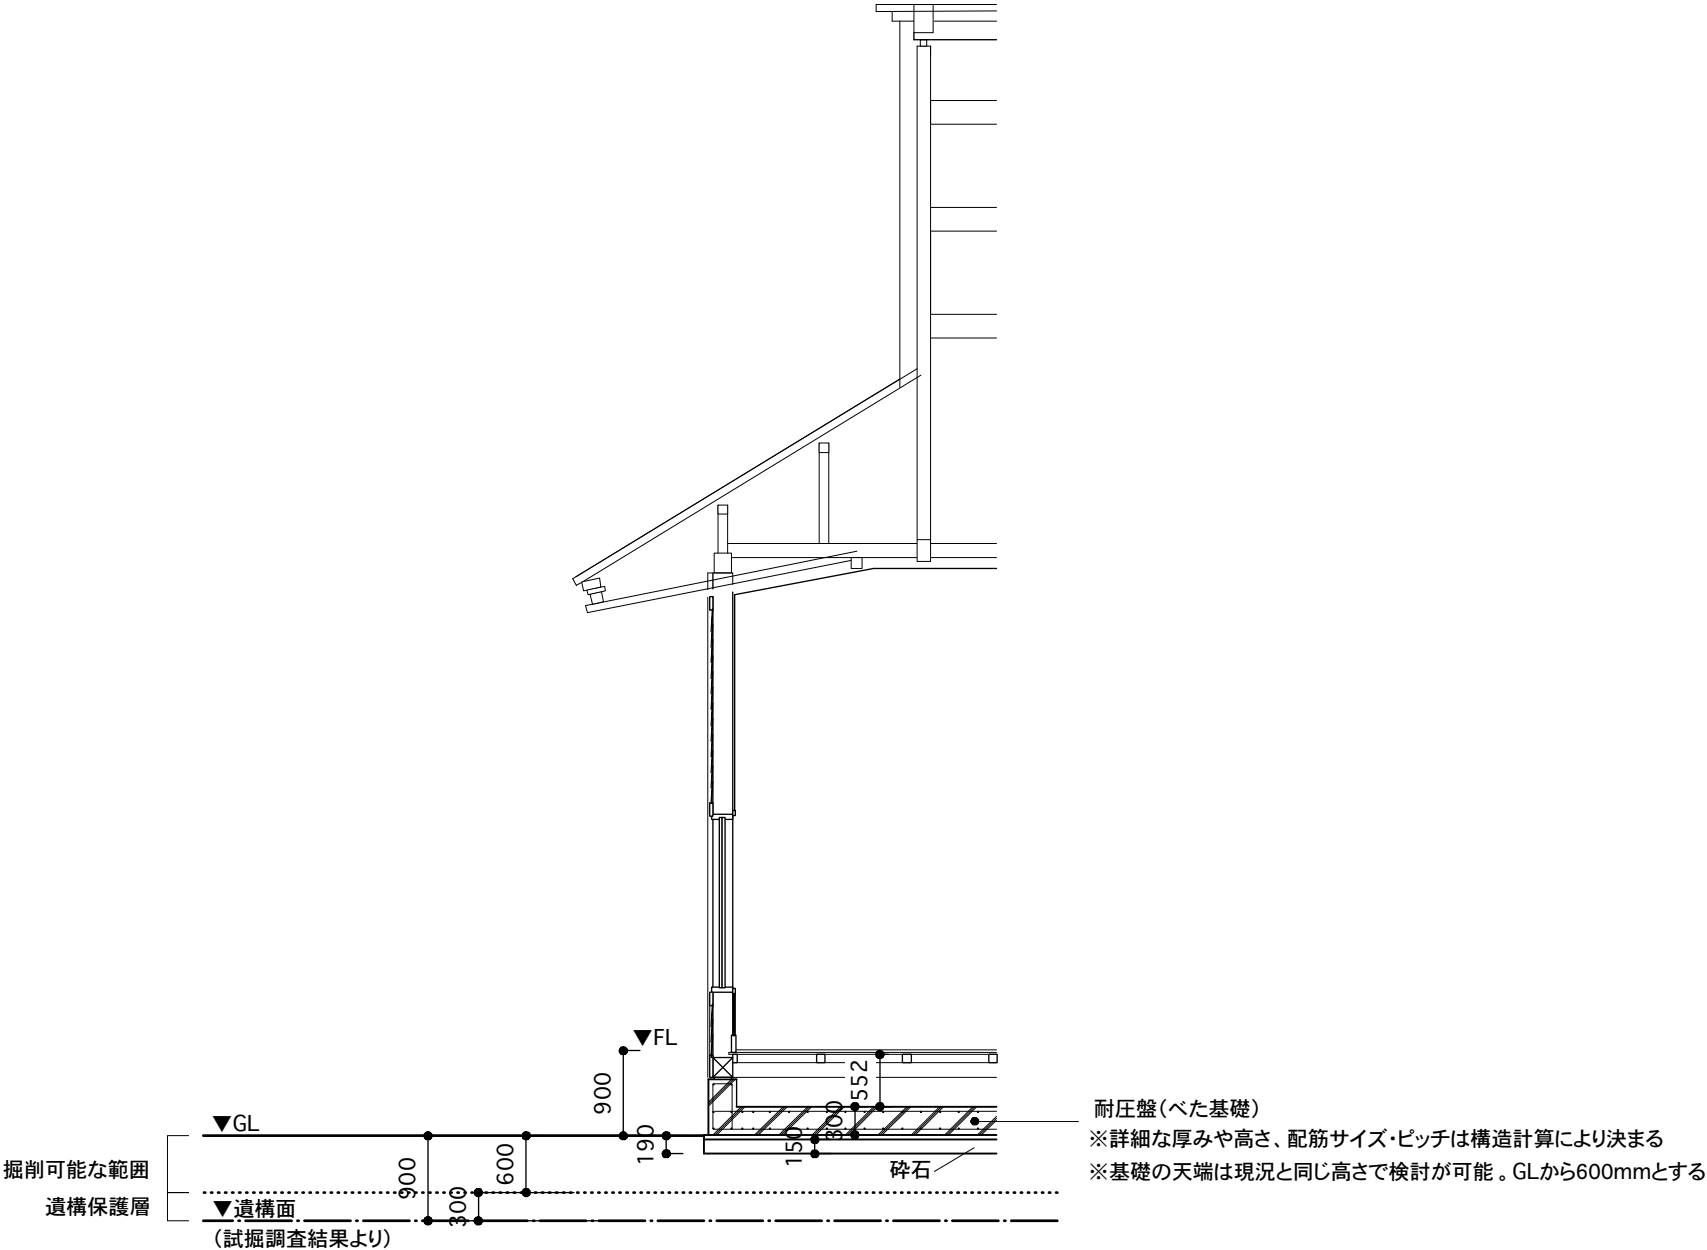


付図 6. 御成小学校旧講堂整備案正面図

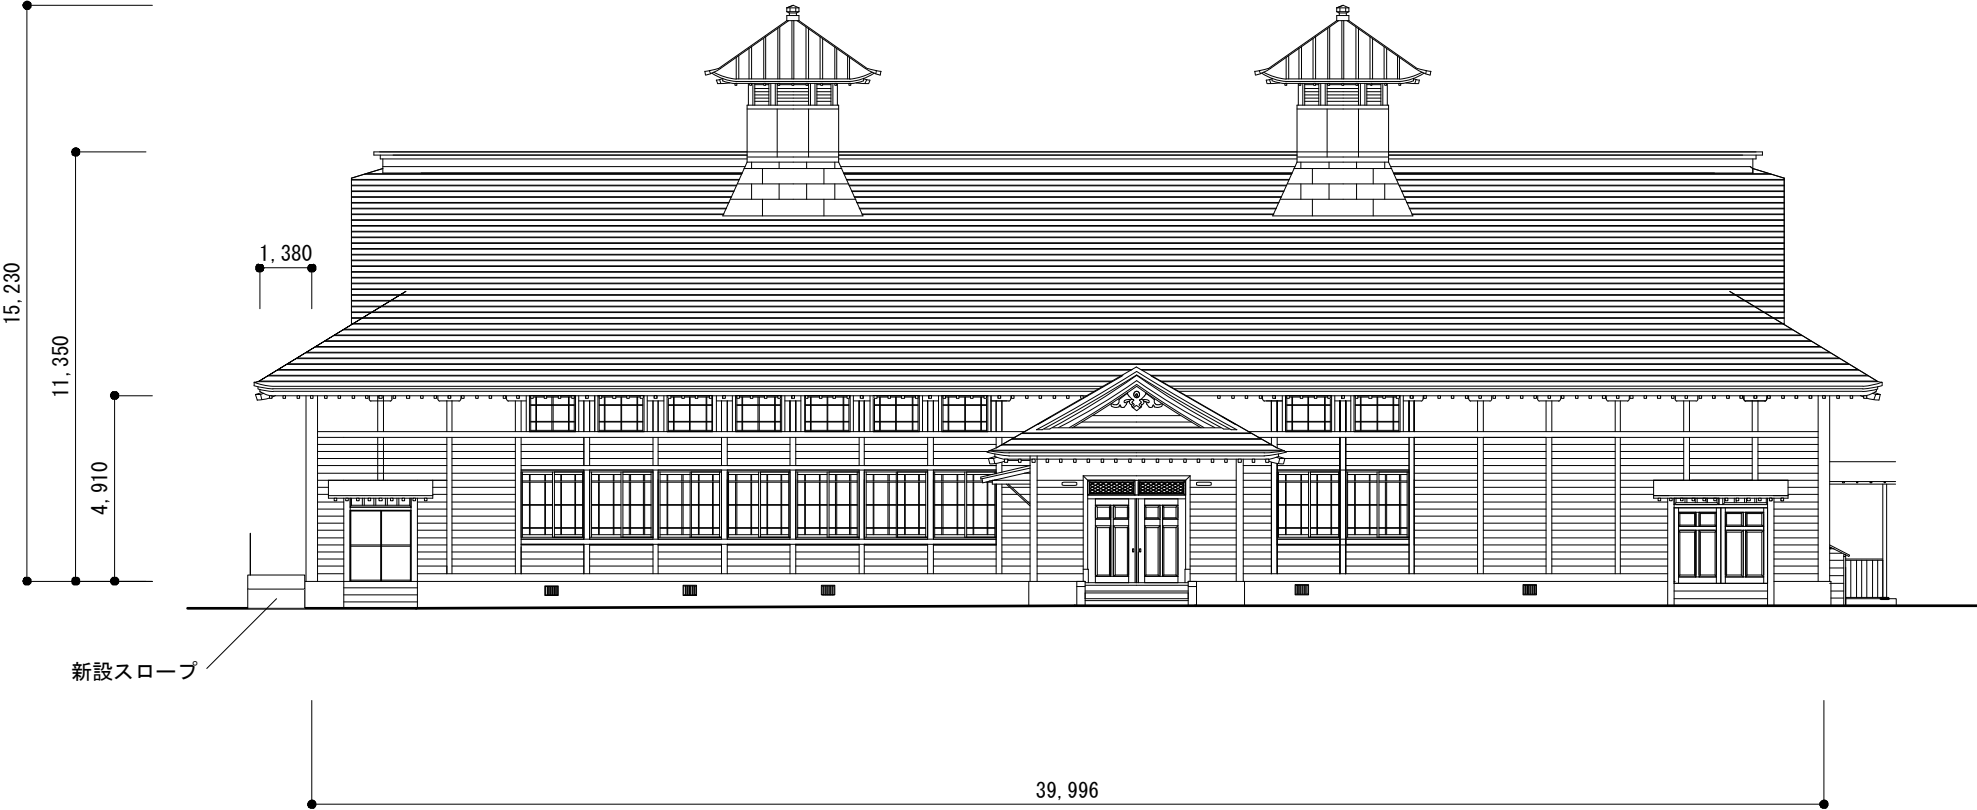


付図 7. 御成小学校旧講堂整備案側面図（北面・南面）

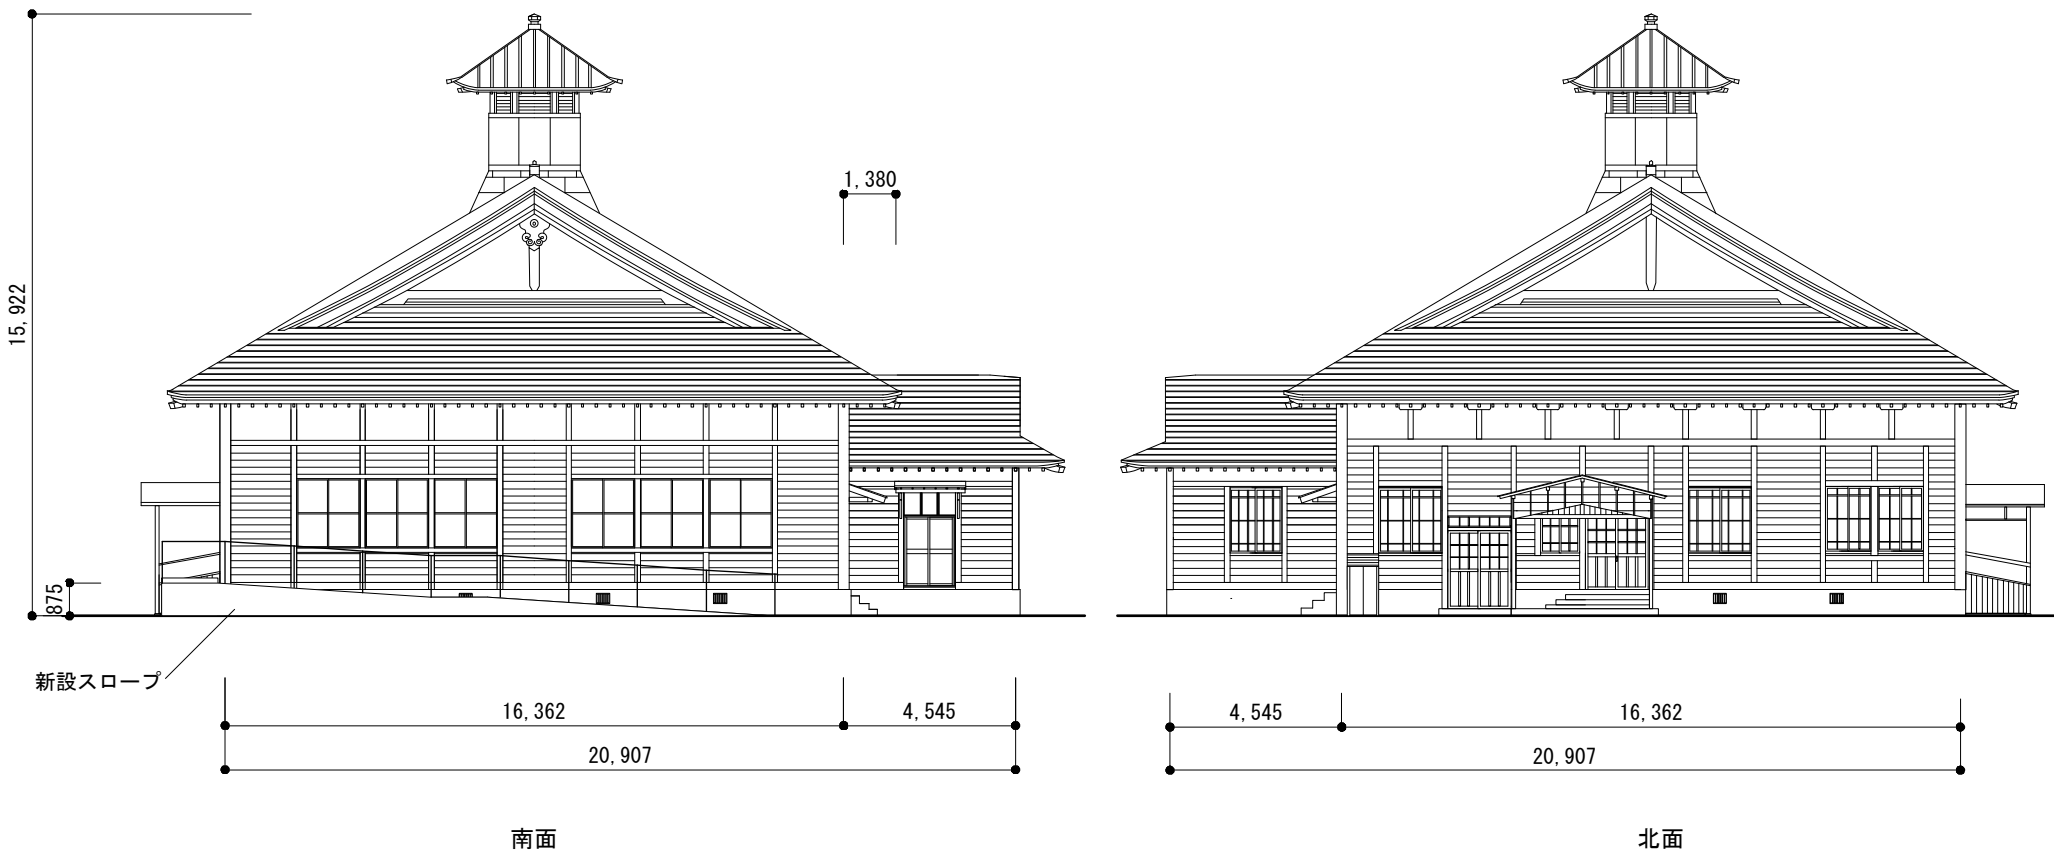

付図 8. 御成小学校旧講堂整備案背面図

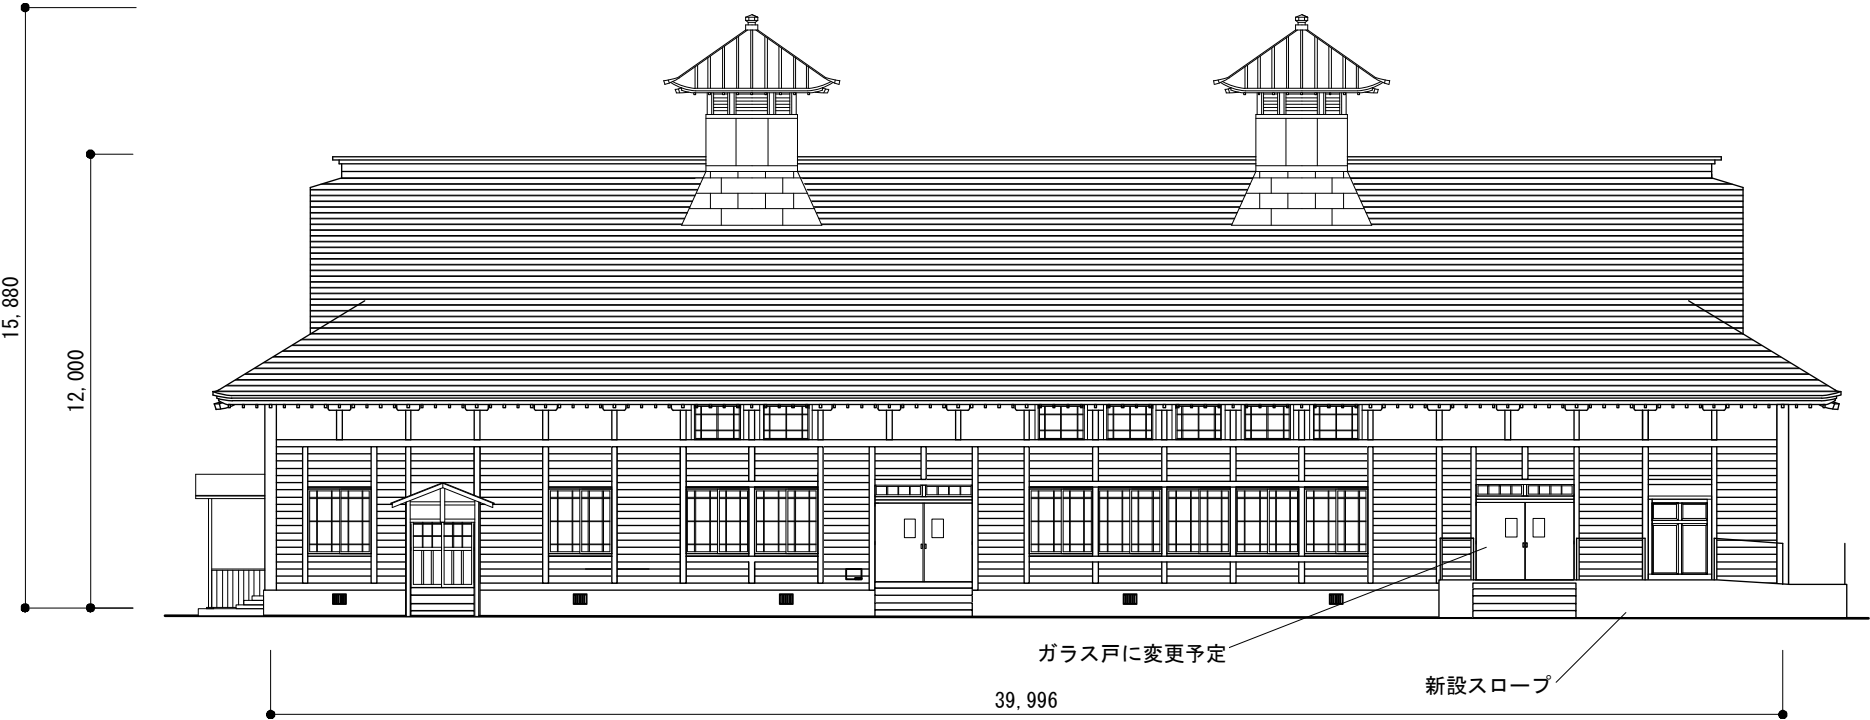


付図 9. 御成小学校消火栓配置案図

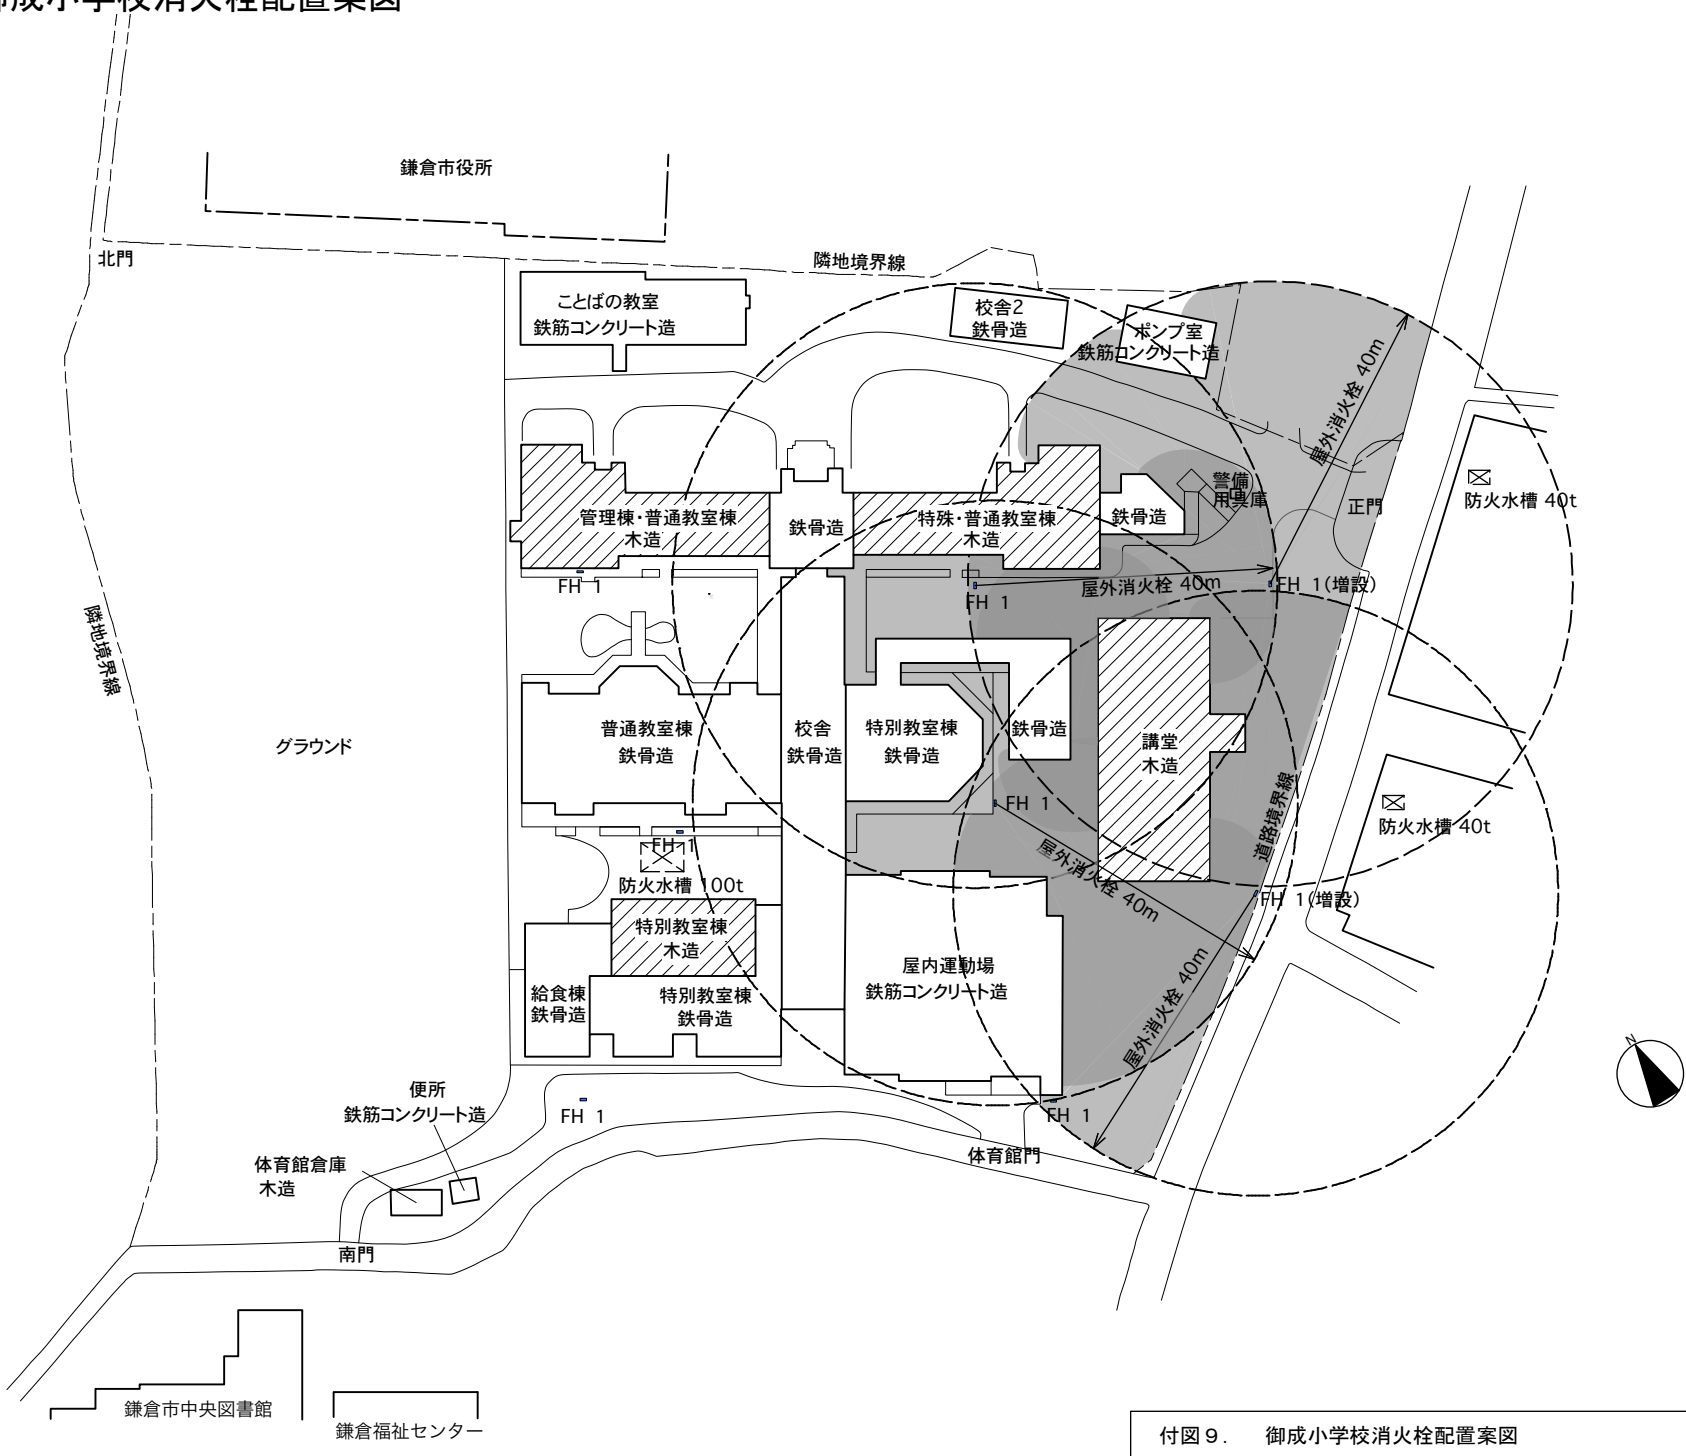


付図 9. 御成小学校消火栓配置案図

付図10. 御成小学校旧講堂延焼のおそれのある範囲

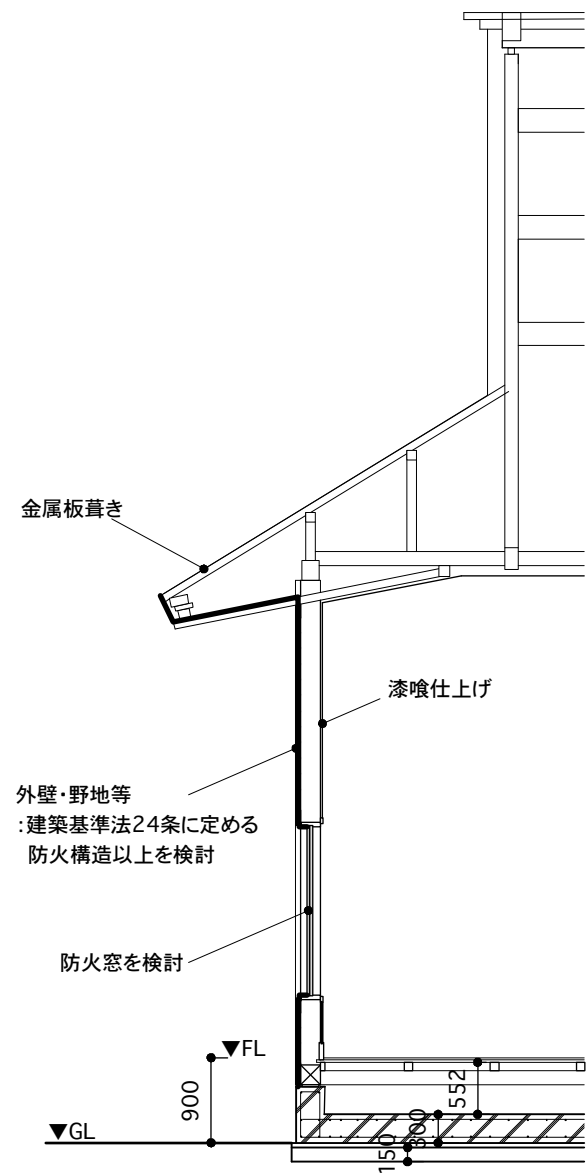

延焼のおそれのある範囲の矩計図

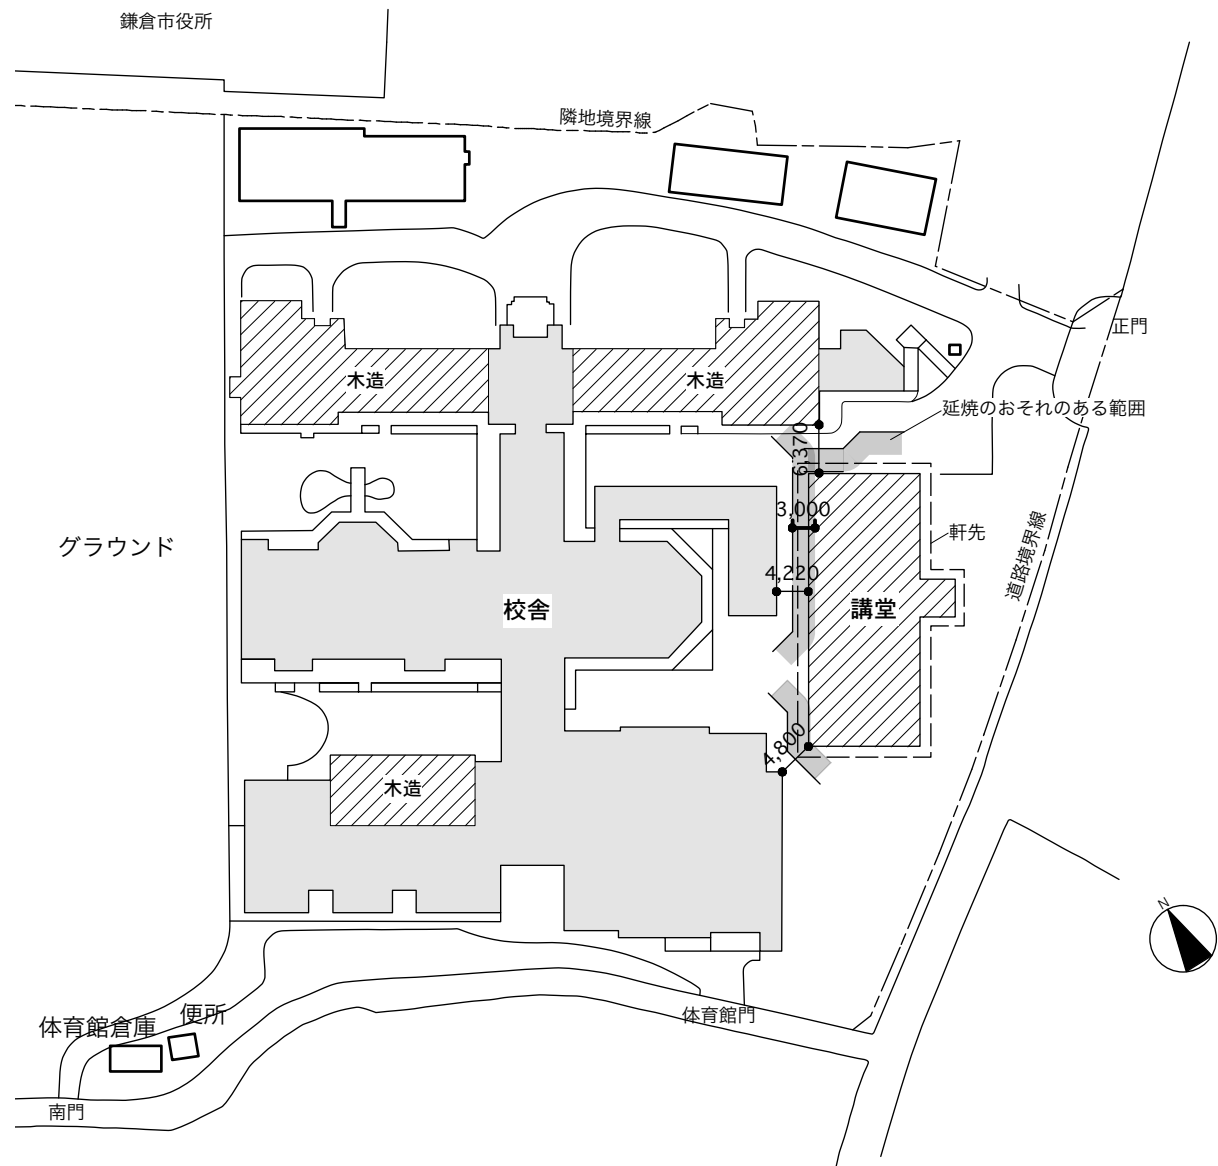

延焼のおそれのある範囲を示す配置図