



## 劣化腐朽箇所図

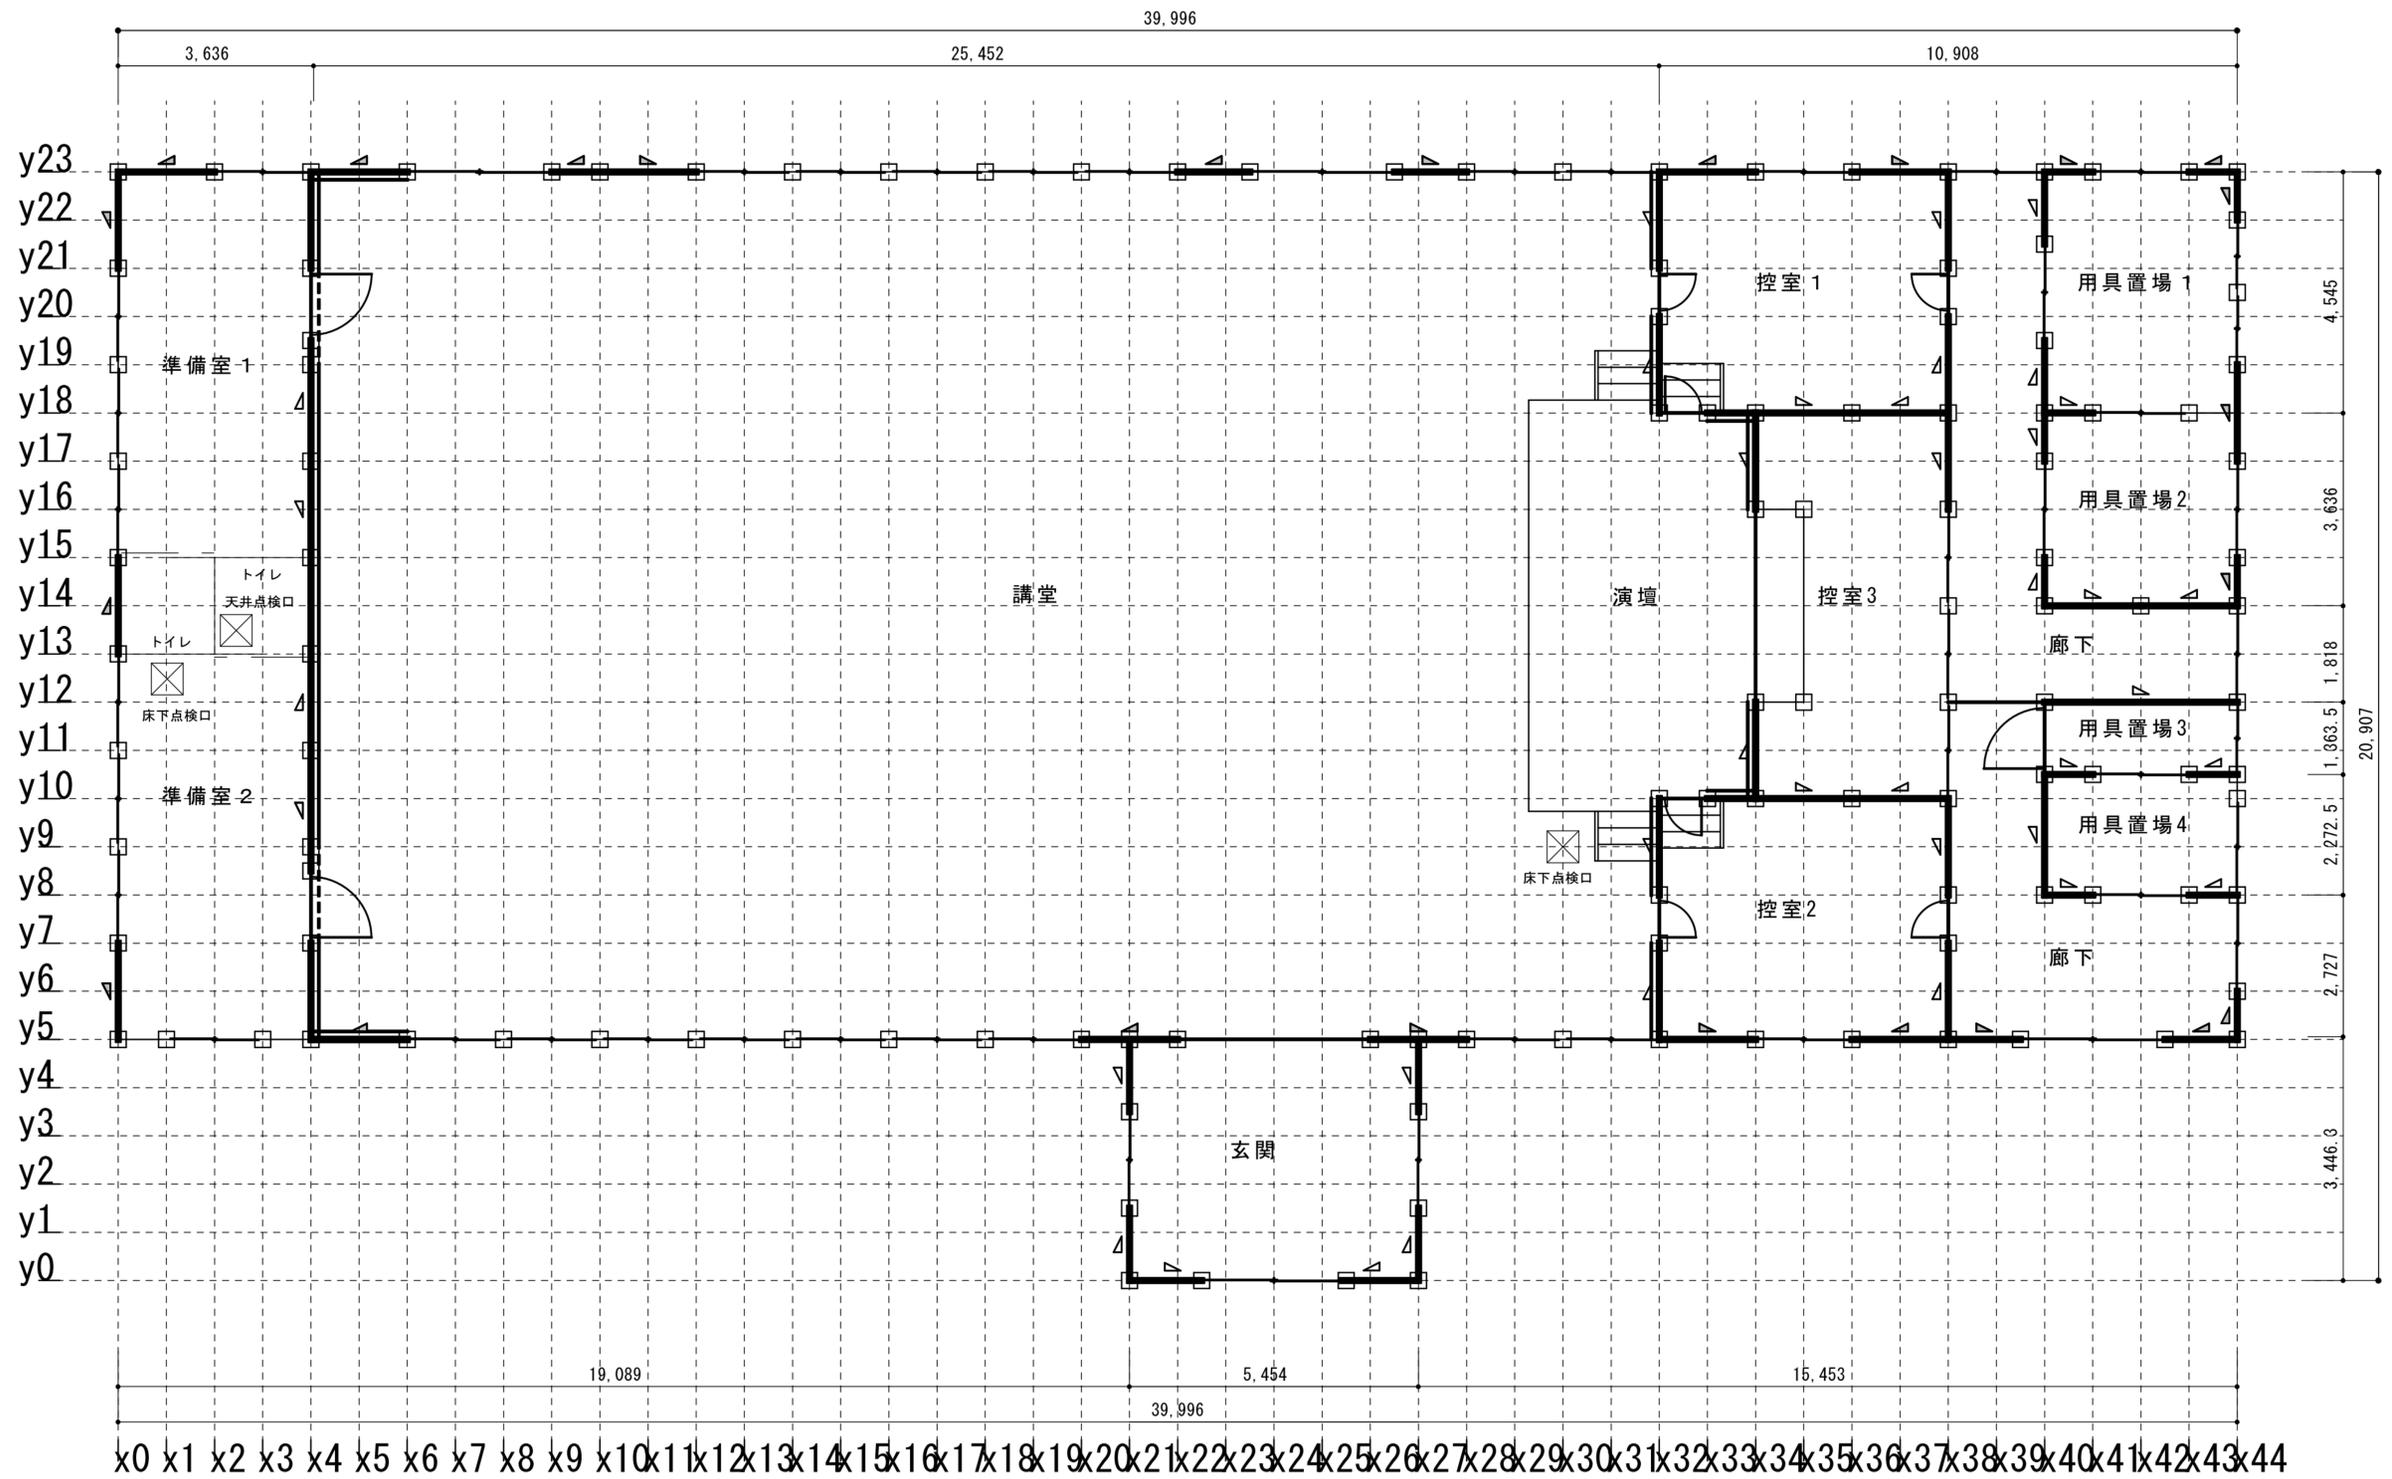



凡例


- 柱
- 一般壁
- ▲ 折返部 柱頭脚部 K型筋違90×90
- 開口部
- ▲ 折返部 柱頭脚部 K型筋違30×90
- 耐力壁
- 面材耐力壁
- 部分入力雑壁

物件名	御成小学校旧講堂現況調査	図名	平面図	尺度	—	日付	2015/2/16	制作	神奈川県知事登録 第12894号 有限会社 湘南建築工房一級建築士事務所	氏名	大臣登録 第307381号 一級建築士 高野淳一	図番	A-0
-----	--------------	----	-----	----	---	----	-----------	----	---	----	-----------------------------	----	-----

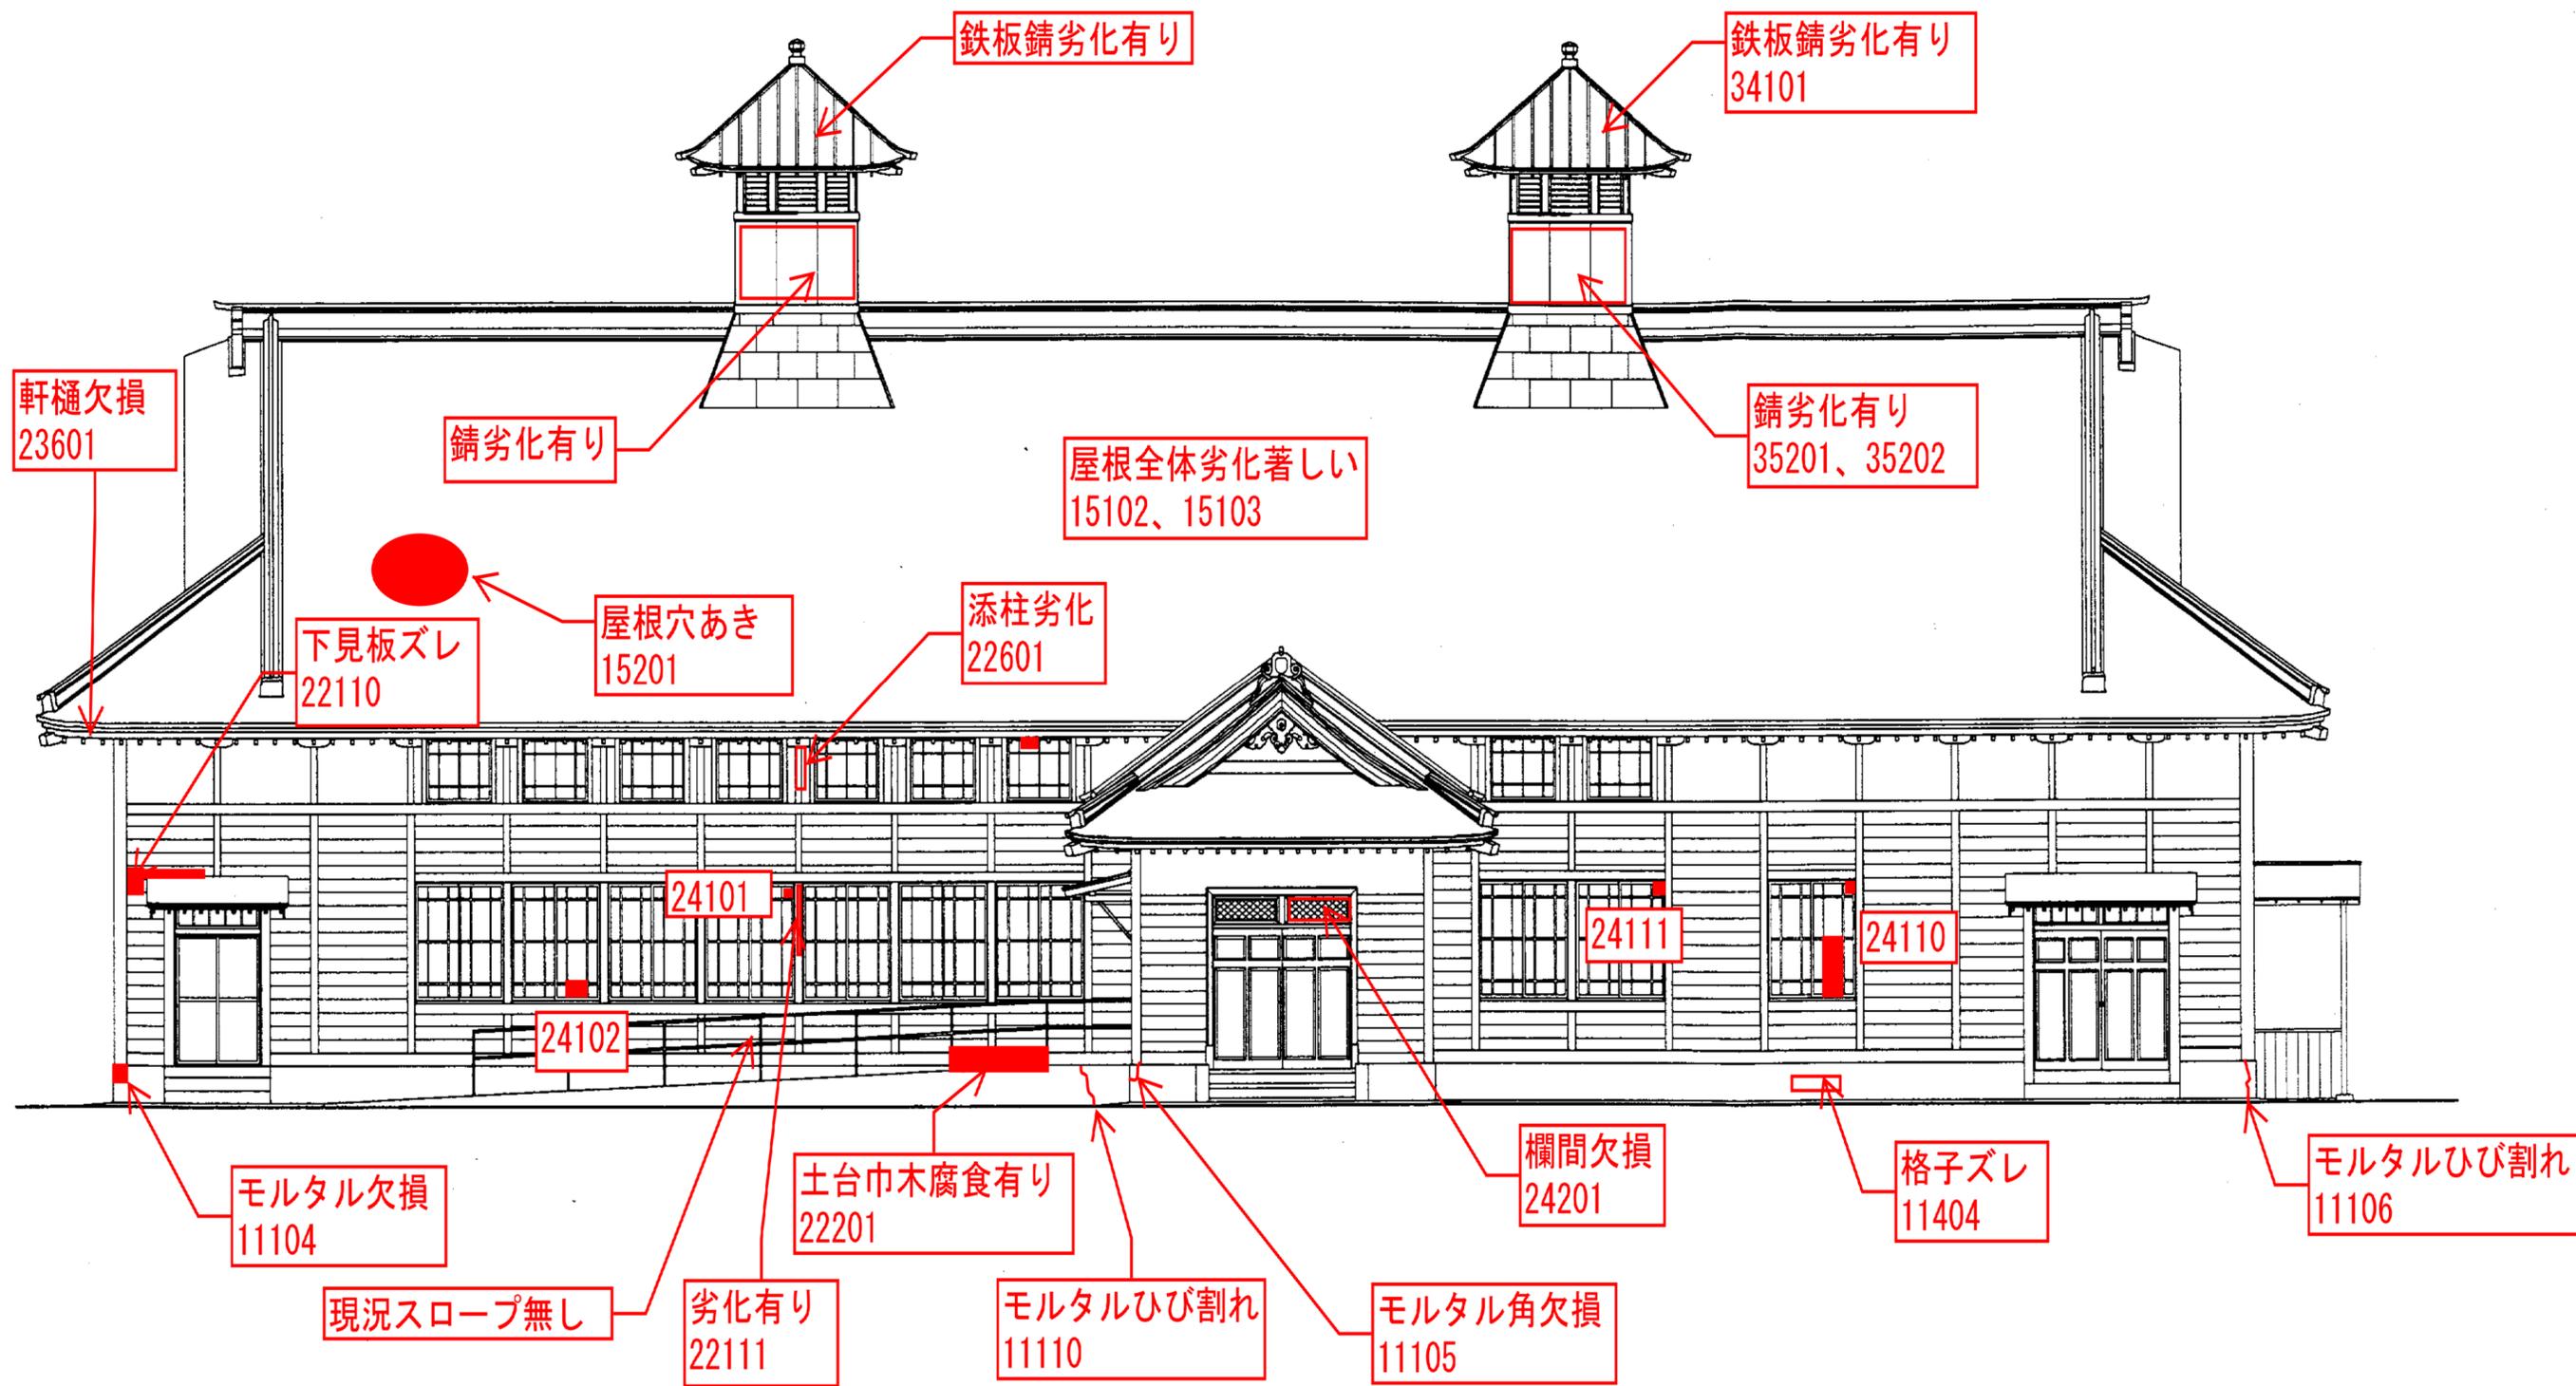

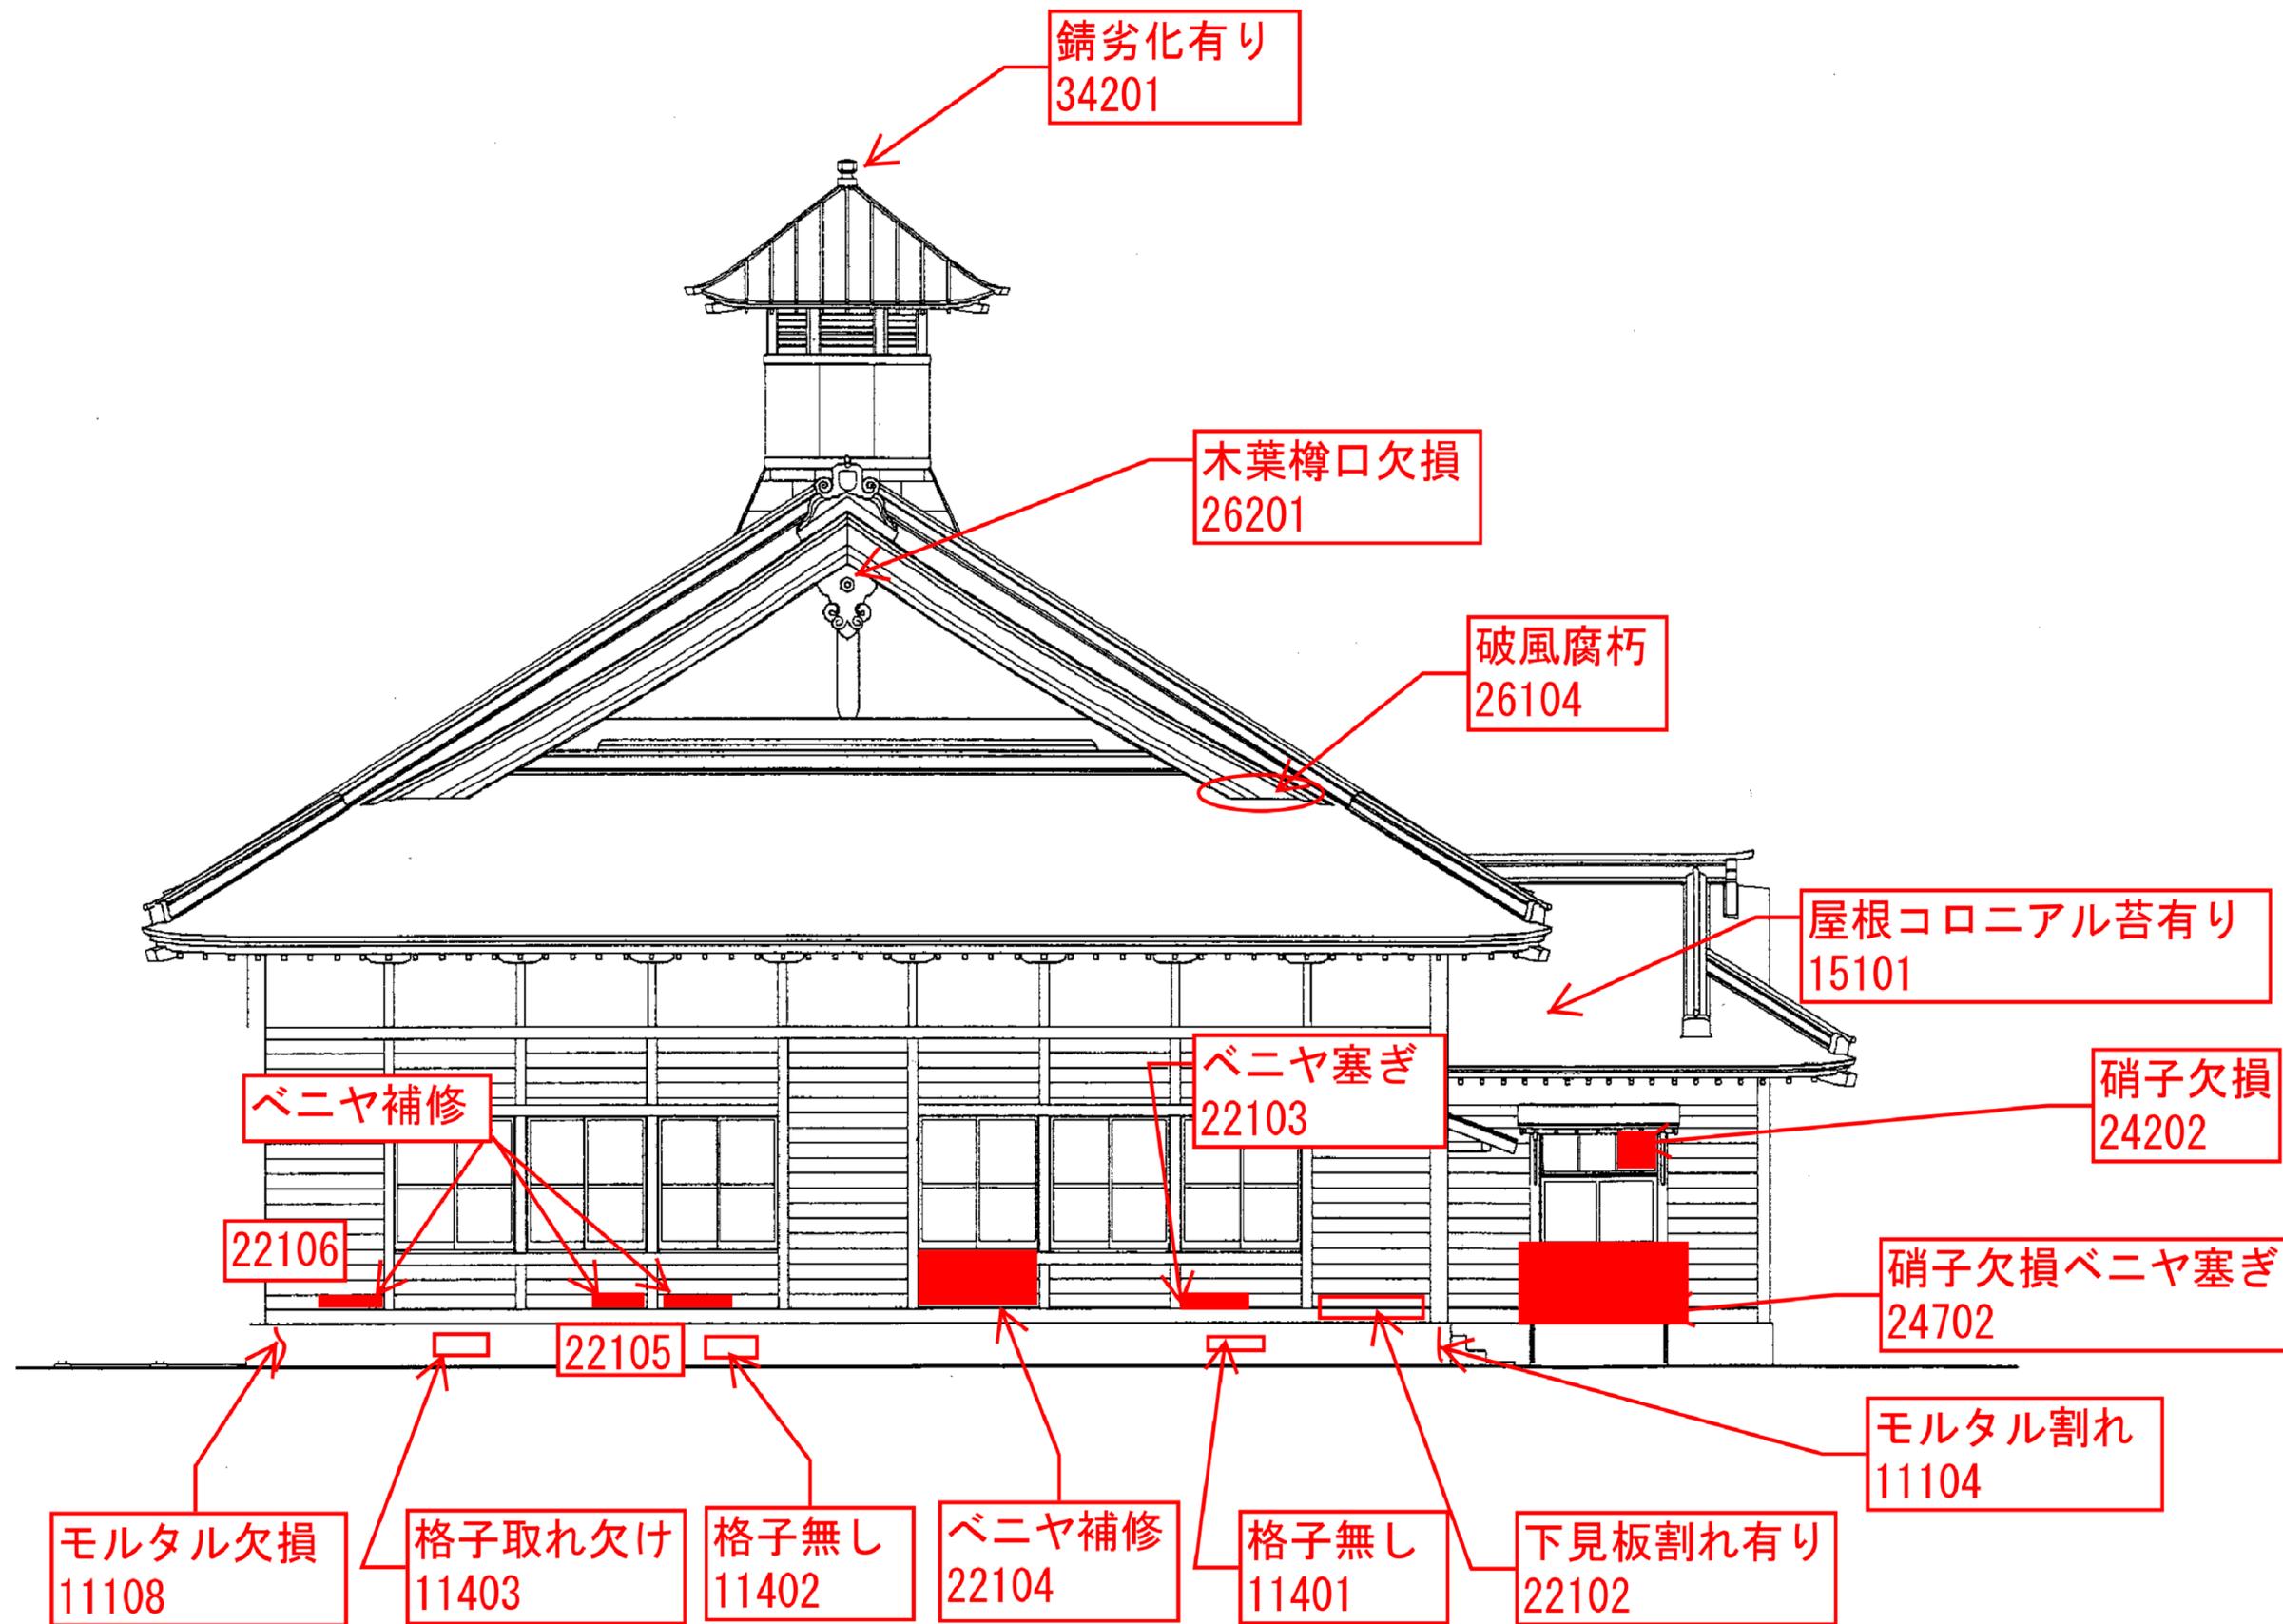

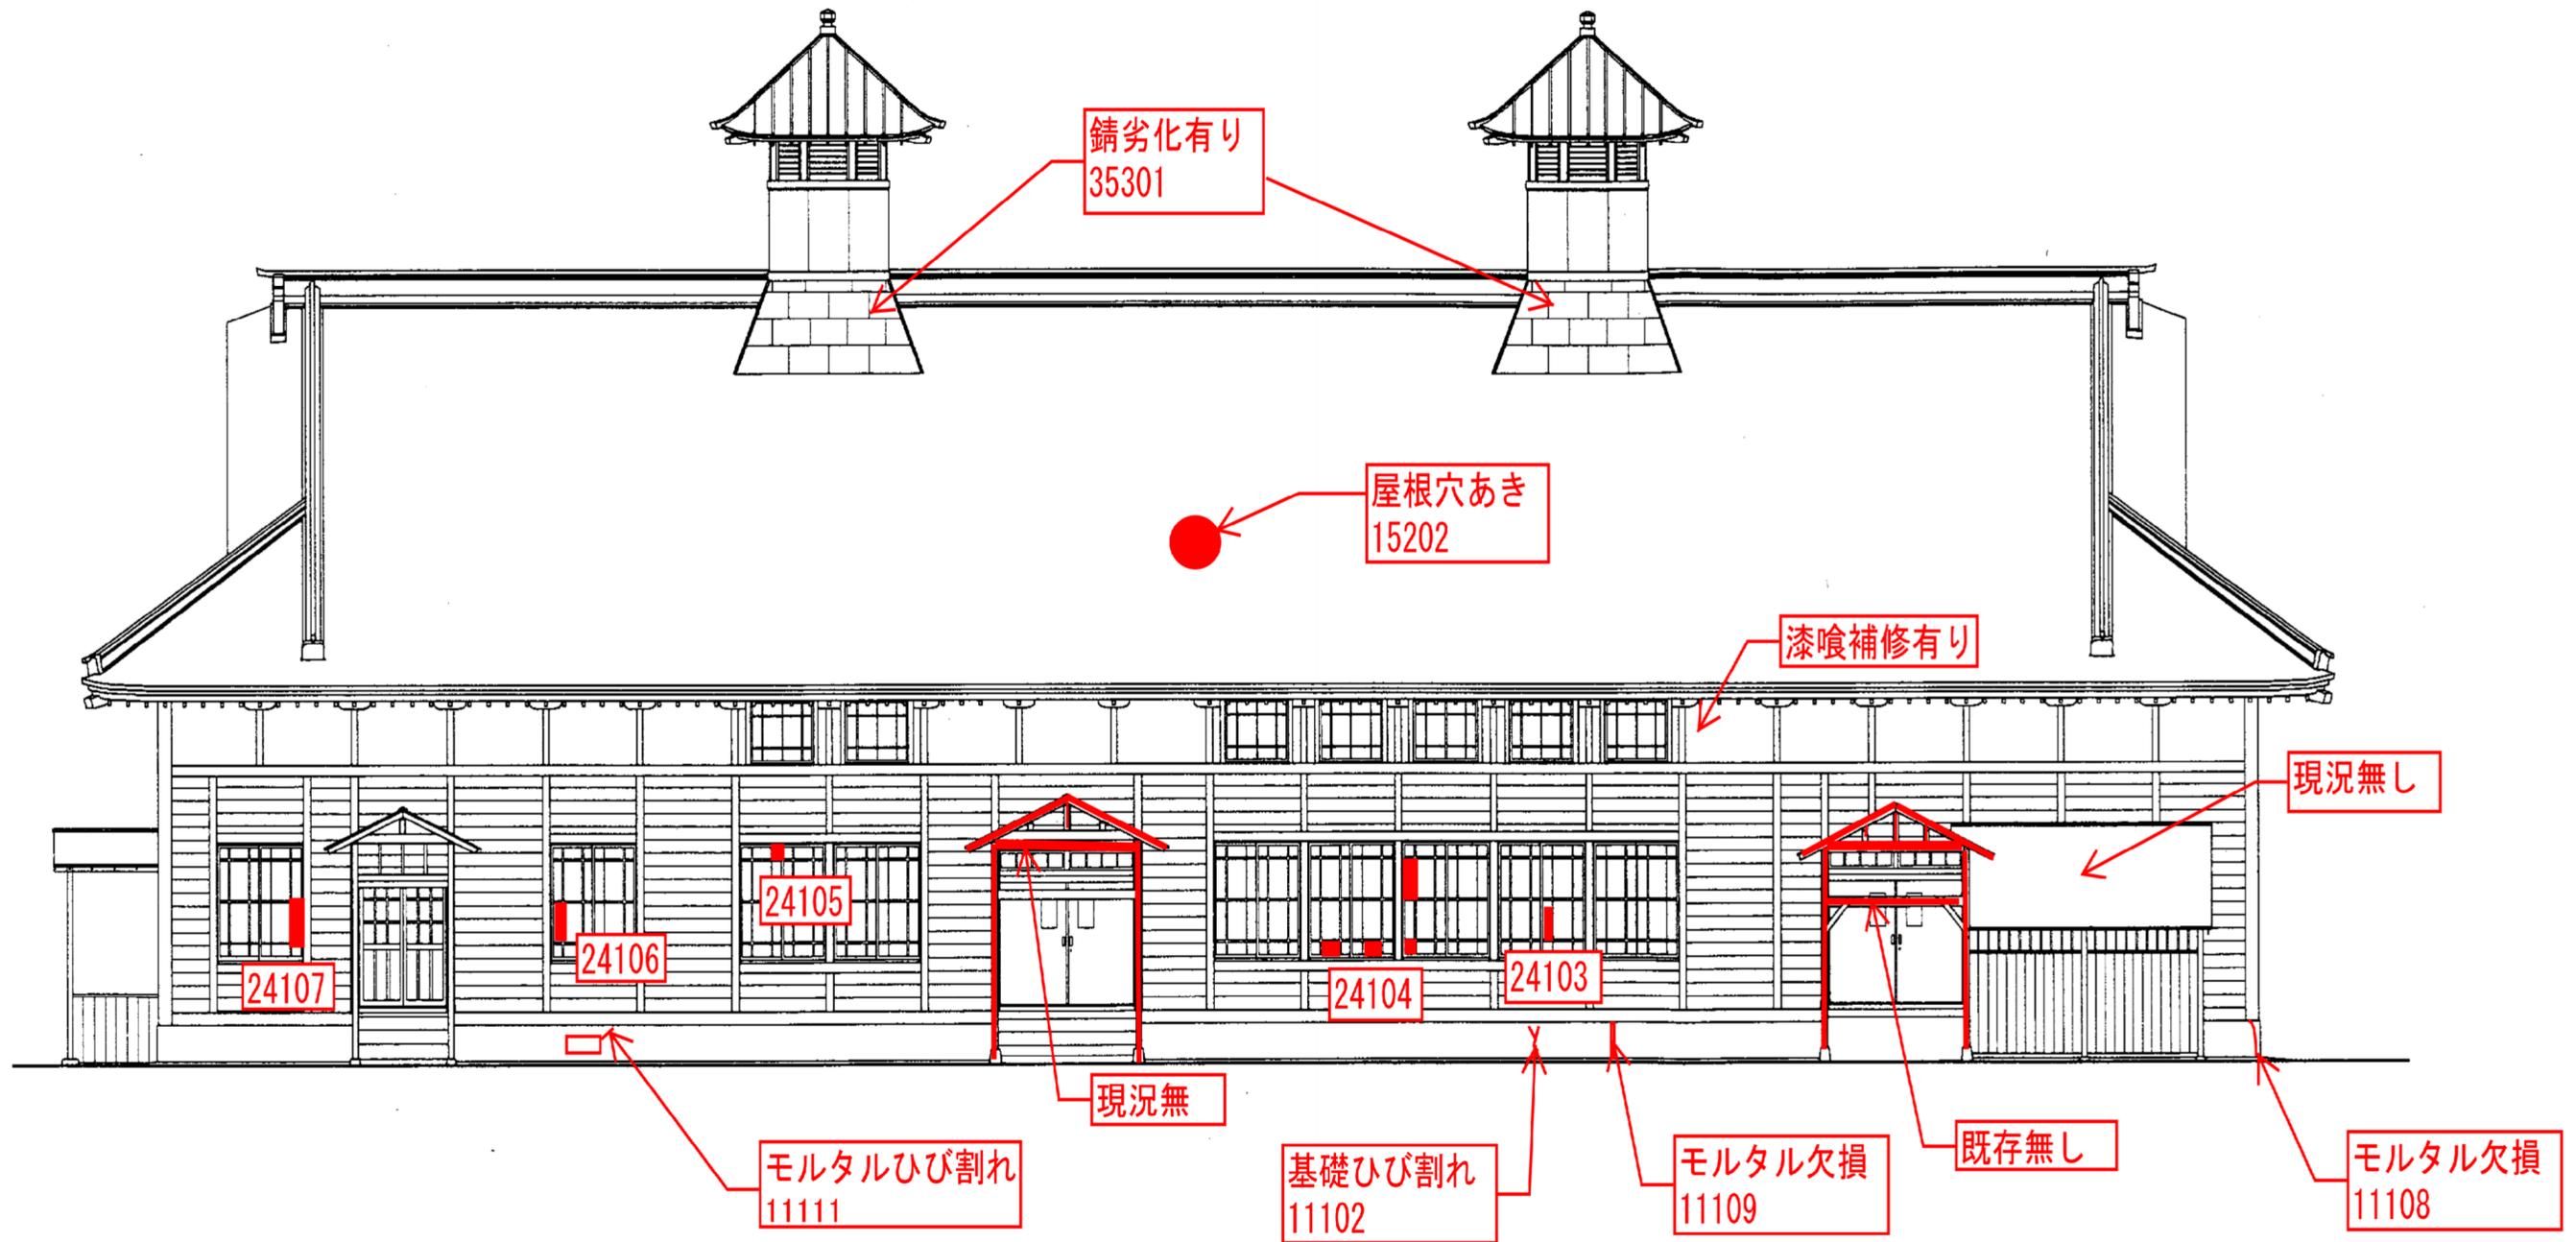

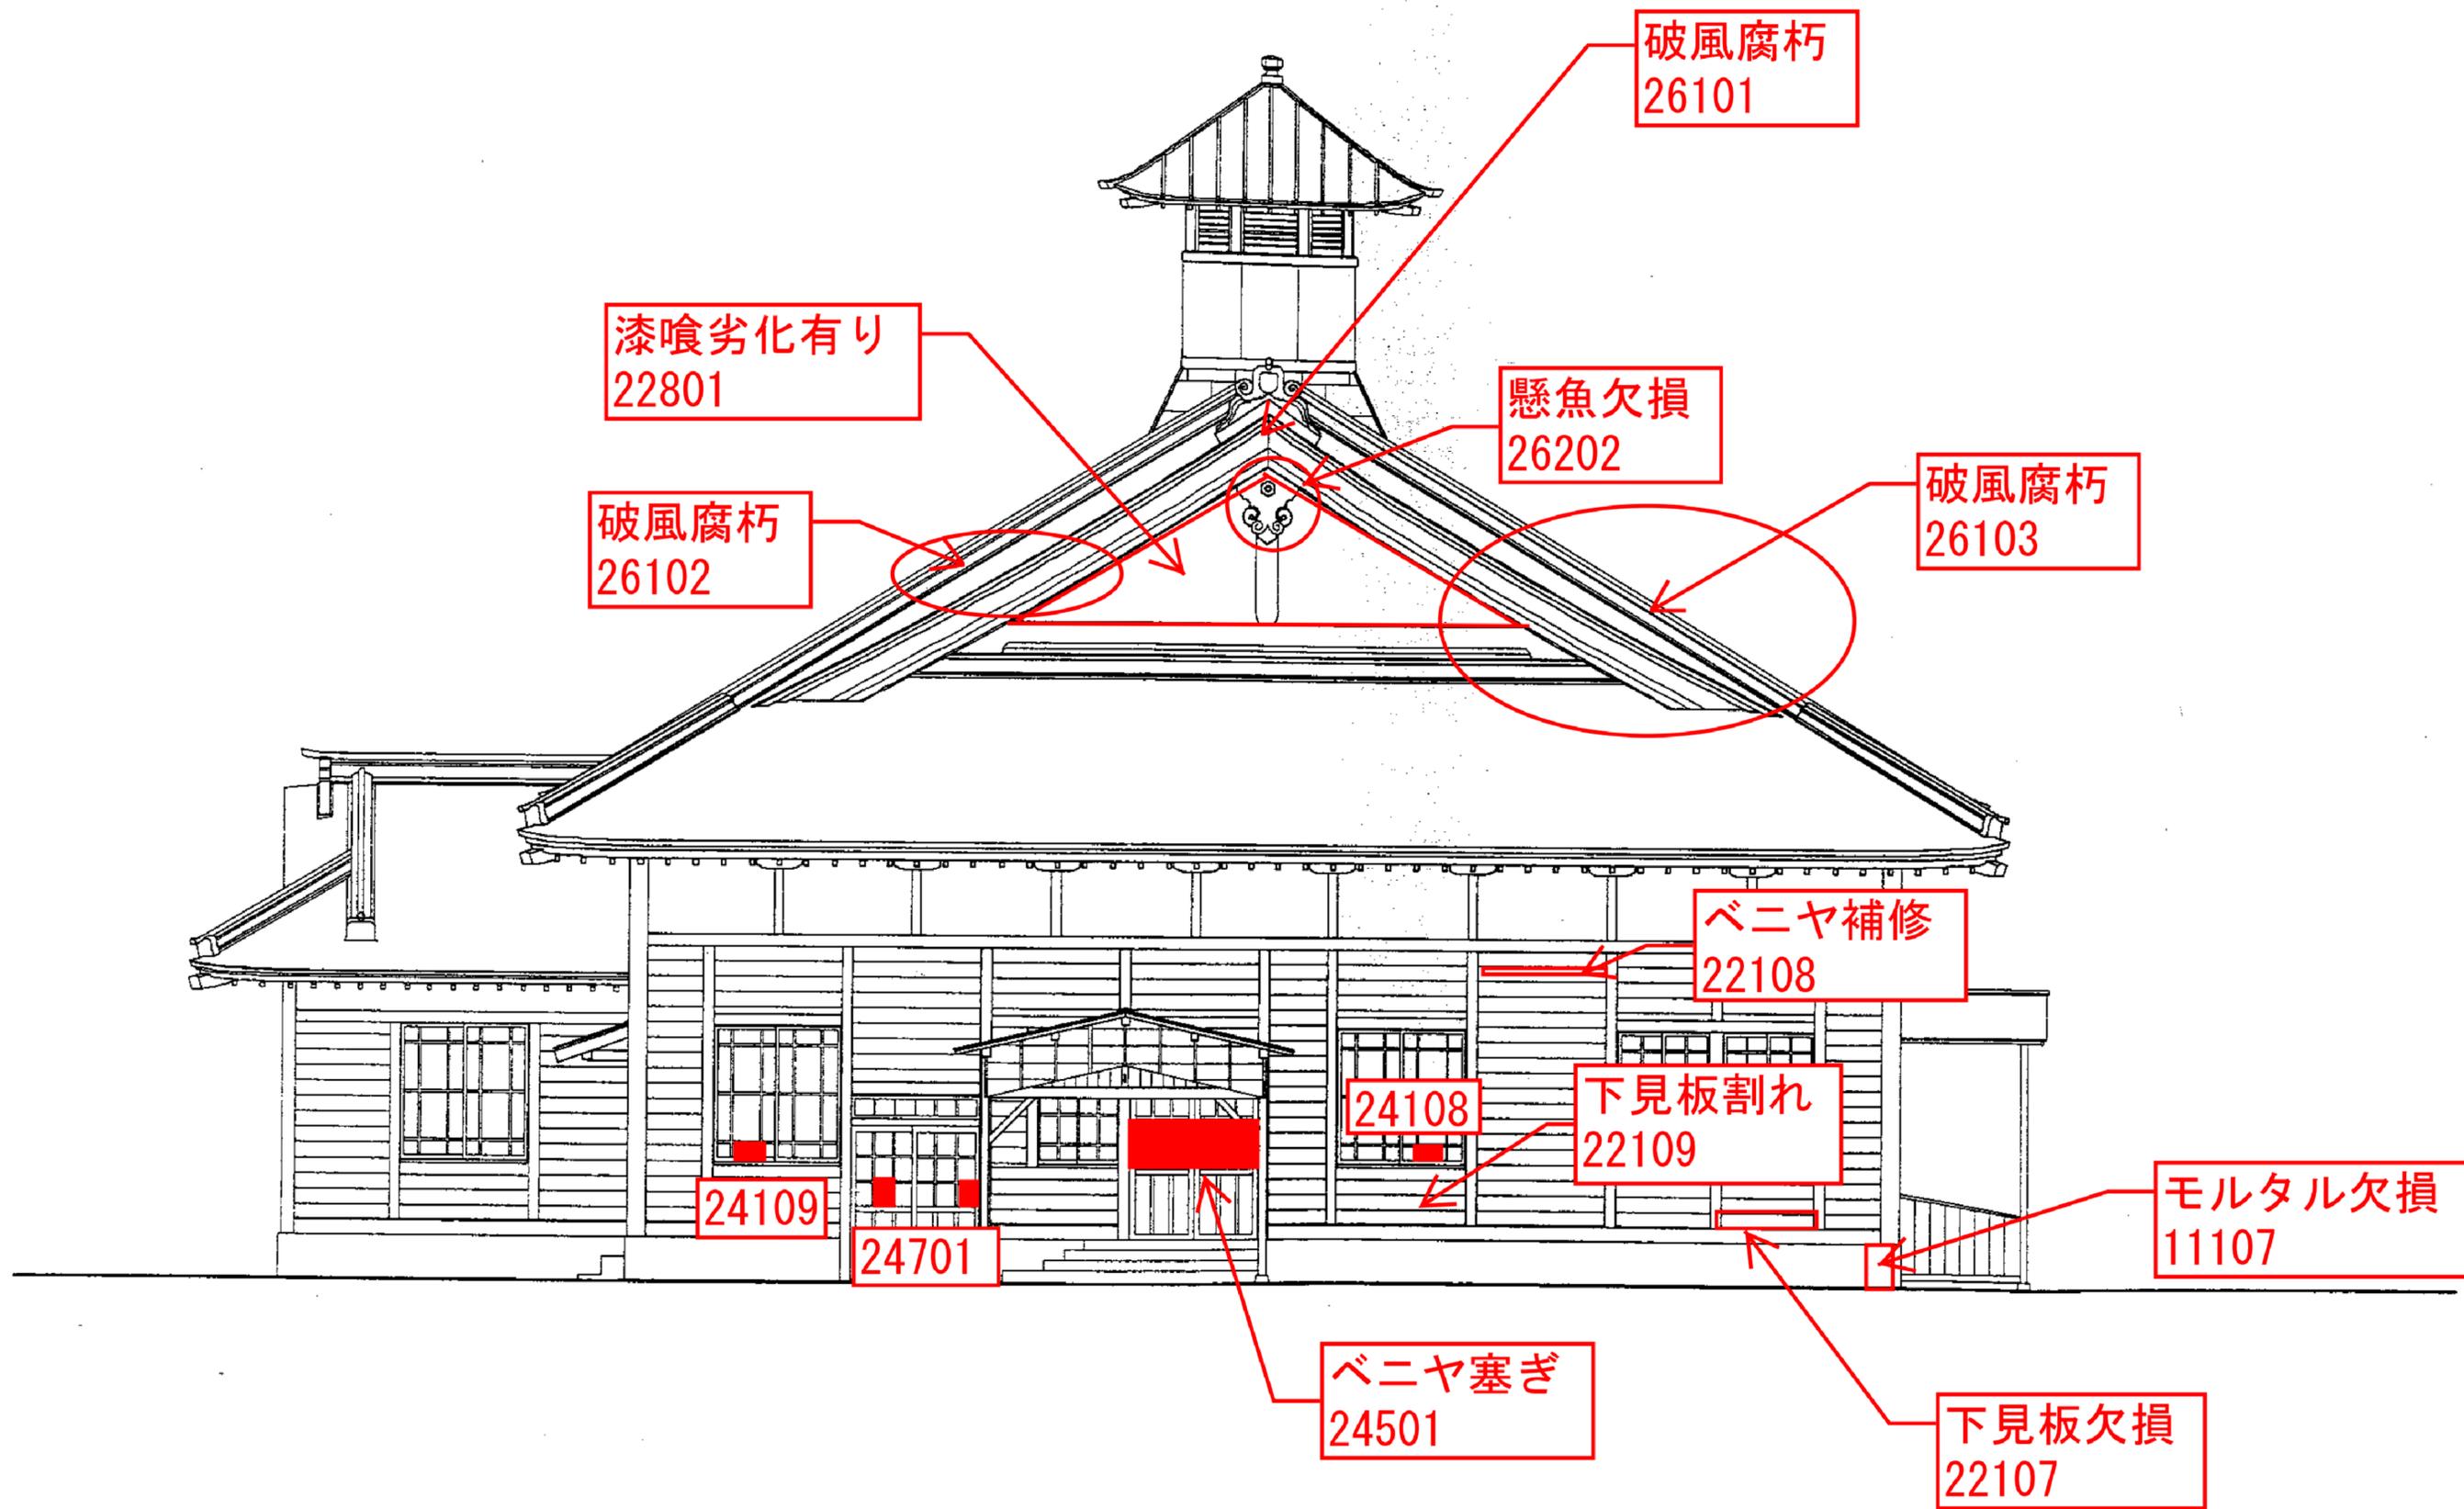

物件名	御成小学校旧講堂現況調査	図名	北側腐朽箇所図	尺度	—	日付	2015/2/16	制作	神奈川県知事登録 第12894号 有限会社 湘南建築工房一級建築士事務所	氏名	大臣登録 第307381号 一級建築士 高野淳一	図番	A-4
-----	--------------	----	---------	----	---	----	-----------	----	---	----	-----------------------------	----	-----