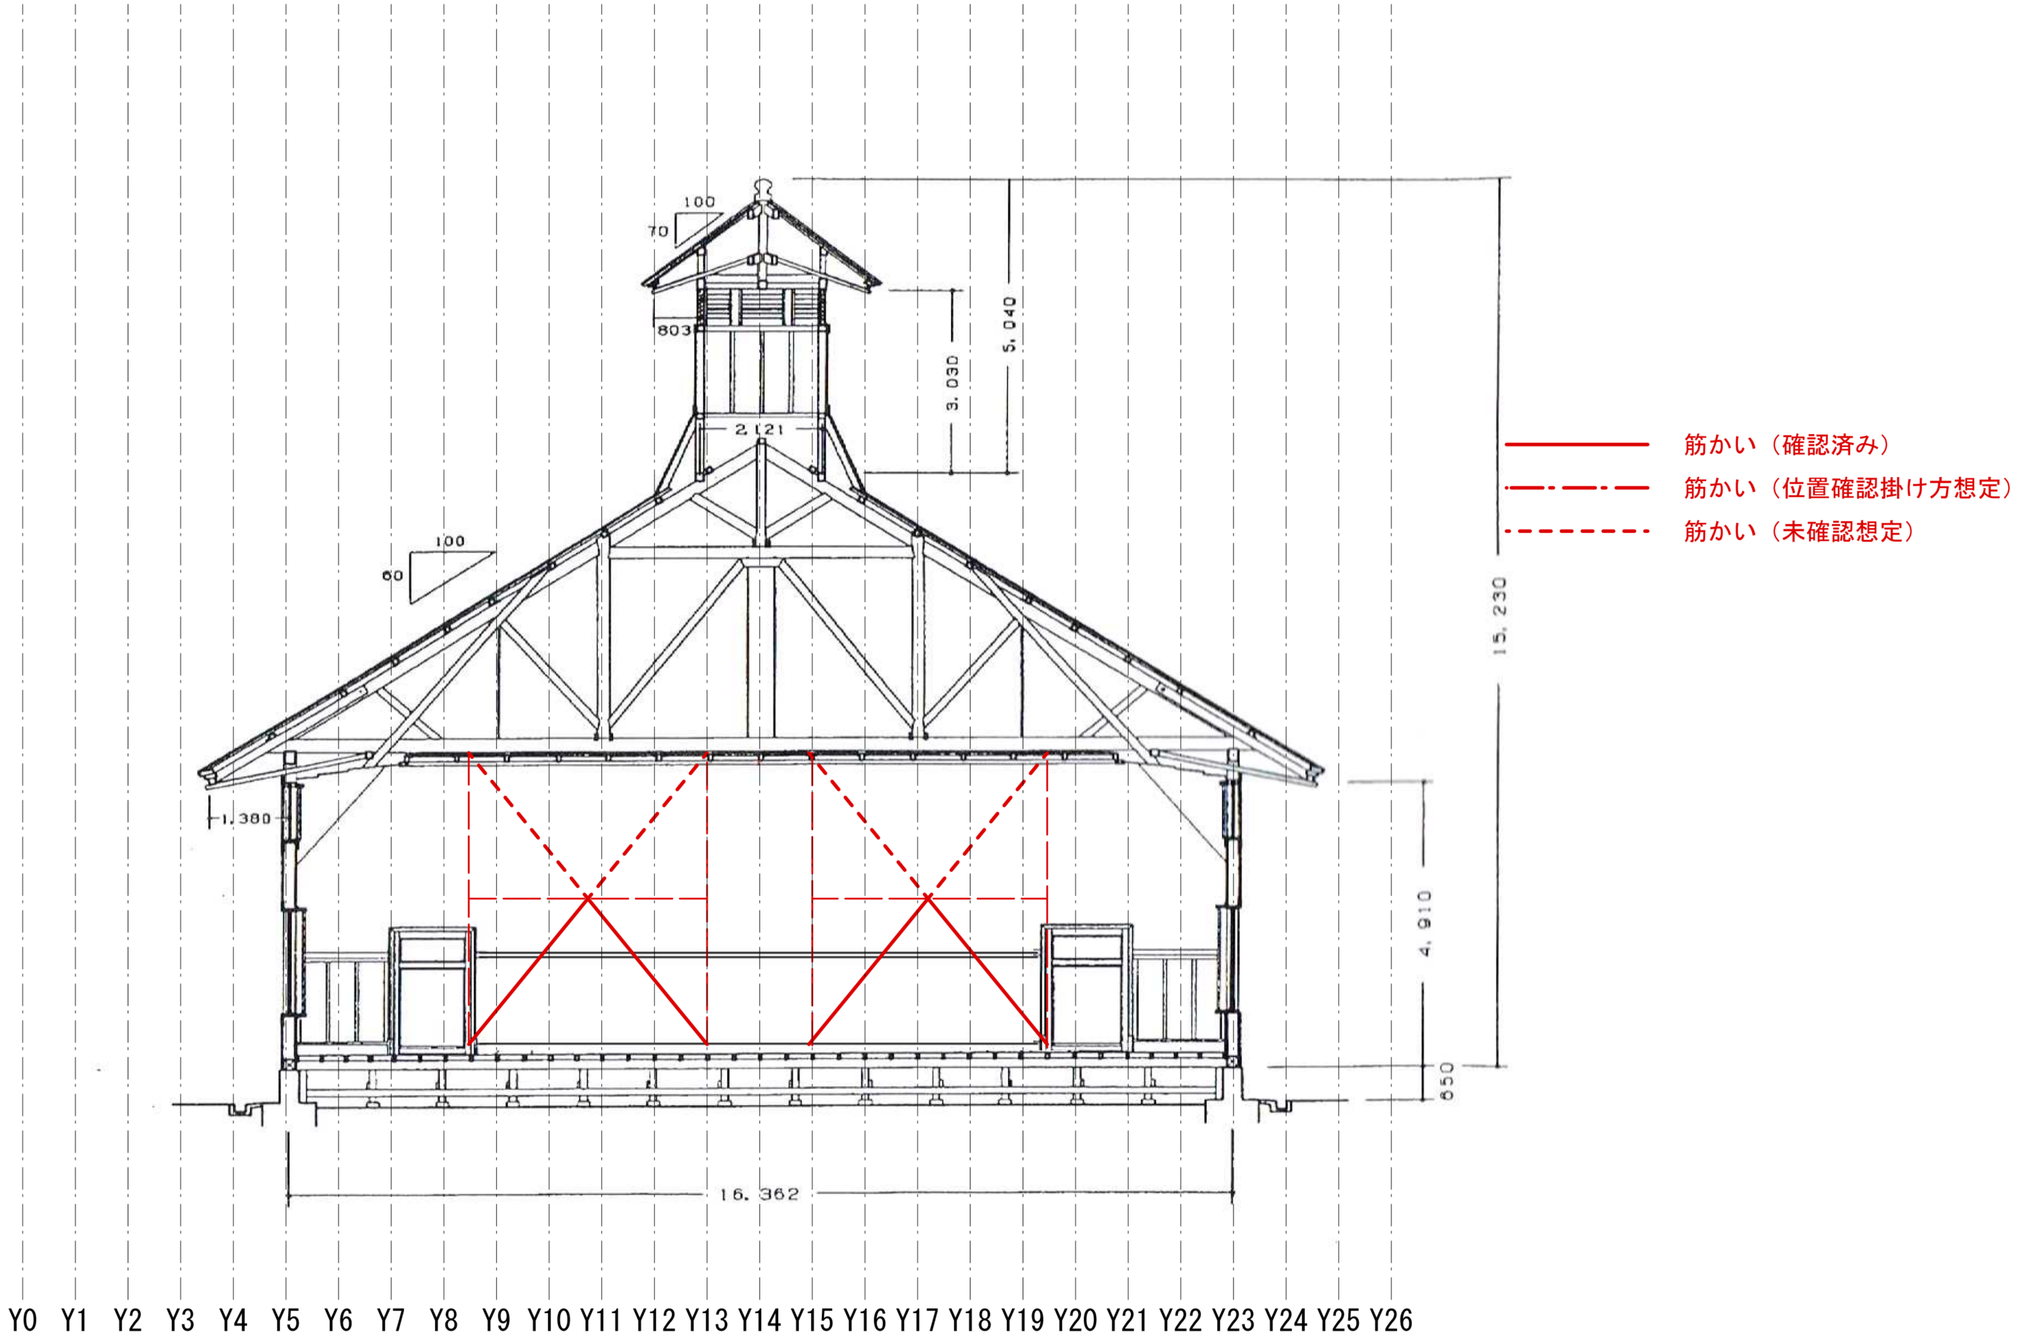

X4通り展開図

物件名	御成小学校旧講堂現況調査	図名	X4通り筋違記載図	尺度	―	日付	2015/2/6	制作	神奈川県知事登録　第12894号 有限会社　湘南建築工房一級建築士事務所	氏名	大臣登録　第307381号 一級建築士　高野淳一	図番	B-7