


		13
	12	14
	11	15

排水区

X = -75.900

Y = 26.900

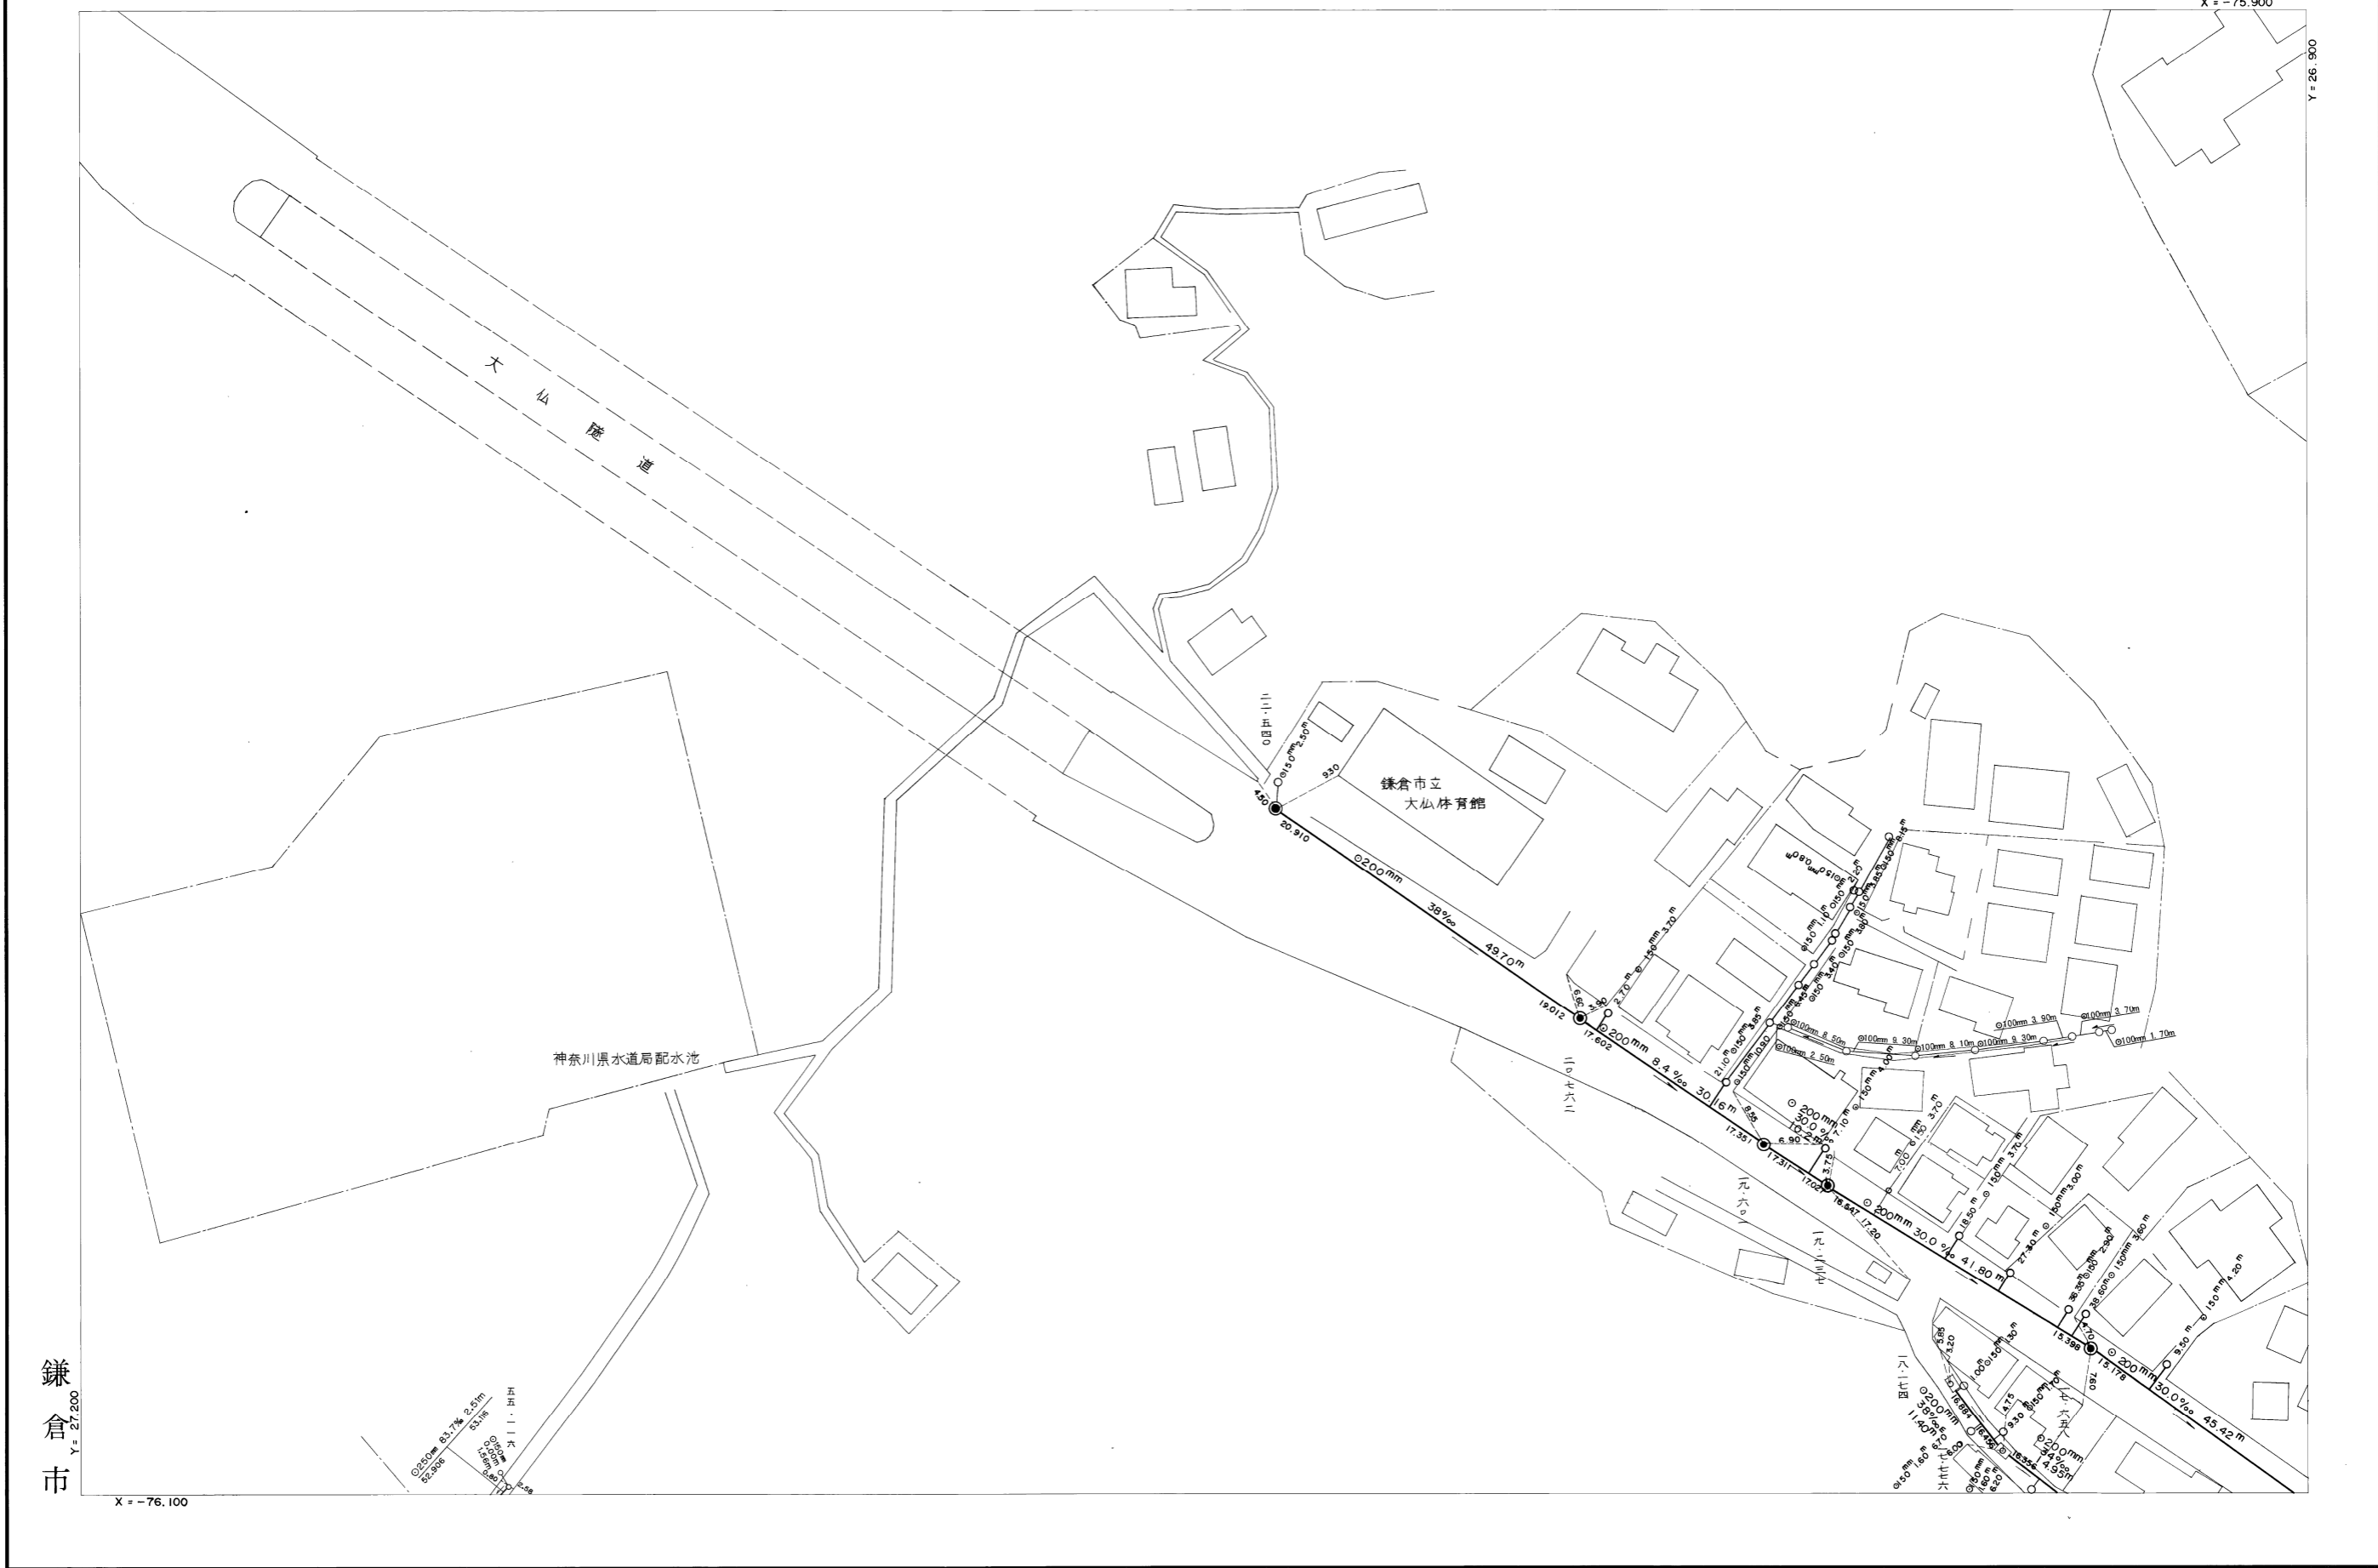

鎌倉市

平成 九年 三月 日 調製  
昭和 九年 三月 日 調製

平成 26 年 3 月 日 調製

※注意事項 ・この下水道台帳に記載された情報は、現地を正確かつ詳細に測量したものではありません。  
 ・下水道の工事や道路工事等が行われた場合、図面と現地が整合しないことがあります。  
 ・下水道管や柵等の正確な位置などについては、現地調査や土地所有者への確認などの方法により、ご自身でお確かめください。