


# 雨水施設

|       |       |       |
|-------|-------|-------|
| 149   | 154   | 166   |
| 150   | 153   | 167-1 |
| 151-1 | 152-1 | 167-2 |

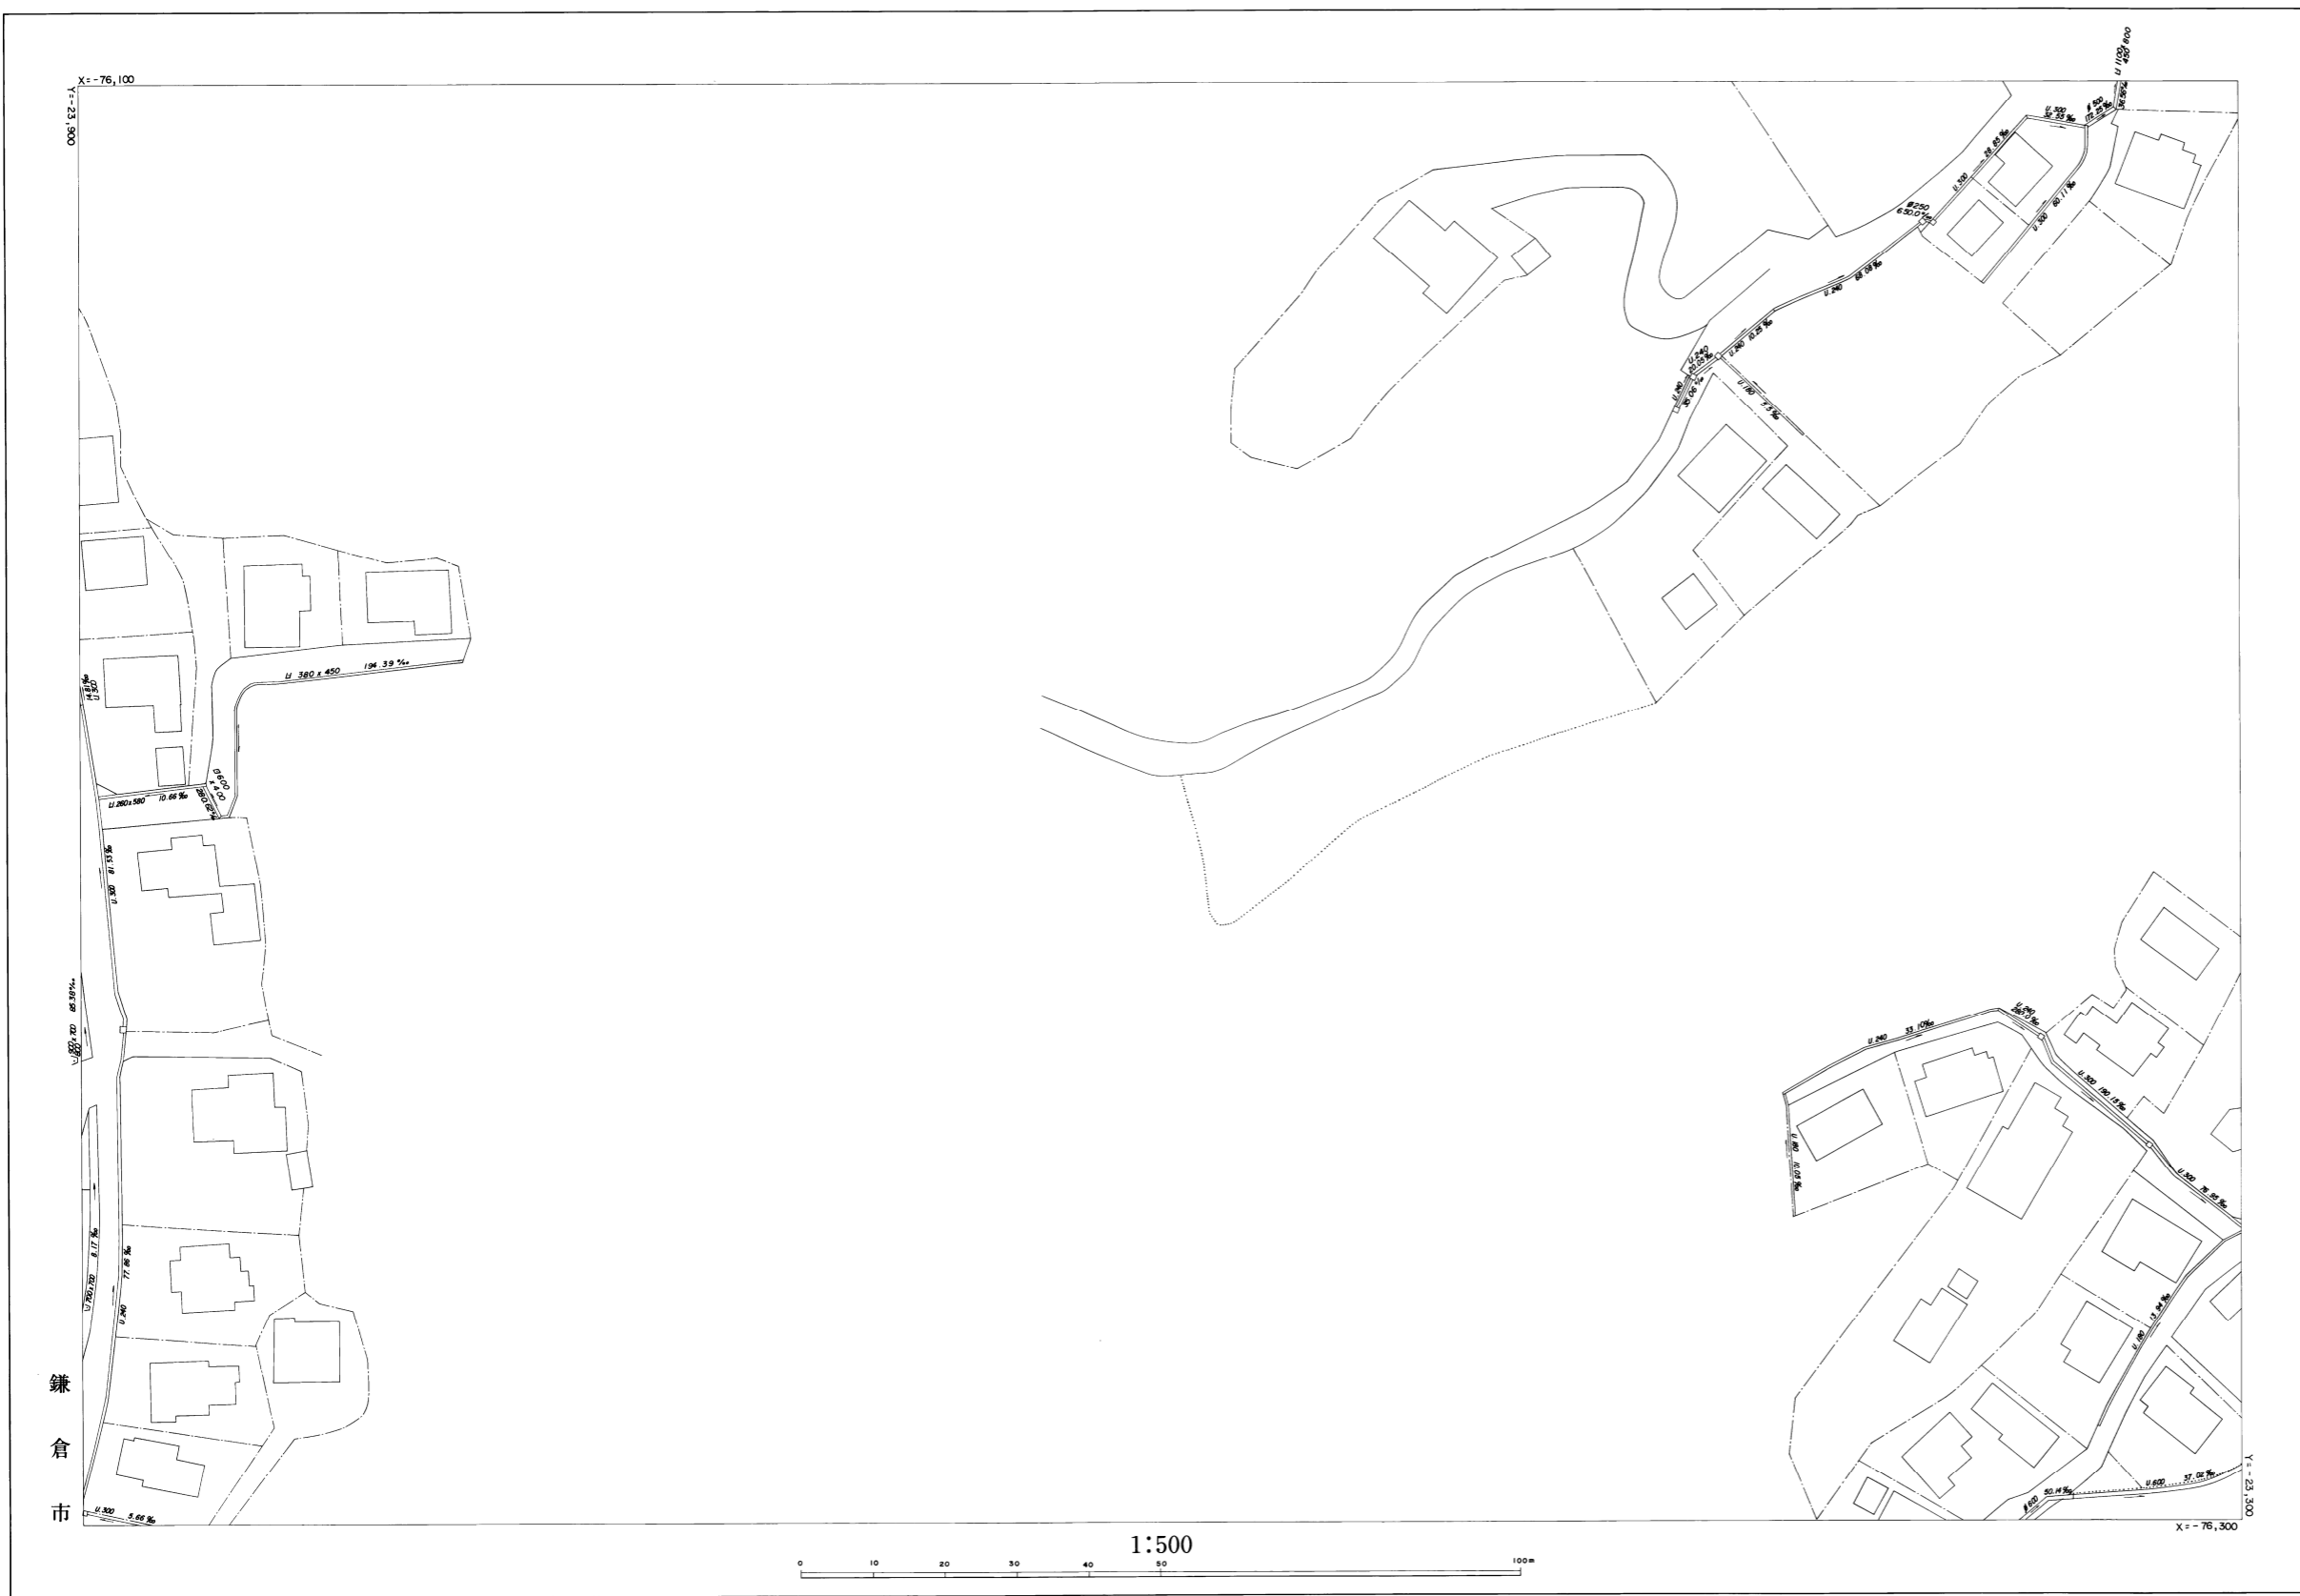

鎌倉市

※注意事項  
・この下水道台帳に記載された情報は、現地を正確かつ詳細に測量したものではありません。また、記載された雨水排水施設の一部は、市が管理してない施設についても含まれています。  
・下水道の工事や道路工事等が行われた場合、図面と現地が整合しないことがあります。  
・下水道管や柵等の正確な位置などについては、現地調査や土地所有者への確認などの方法により、ご自身でお確かめください。