


# 雨水施設

173	178
174	

178

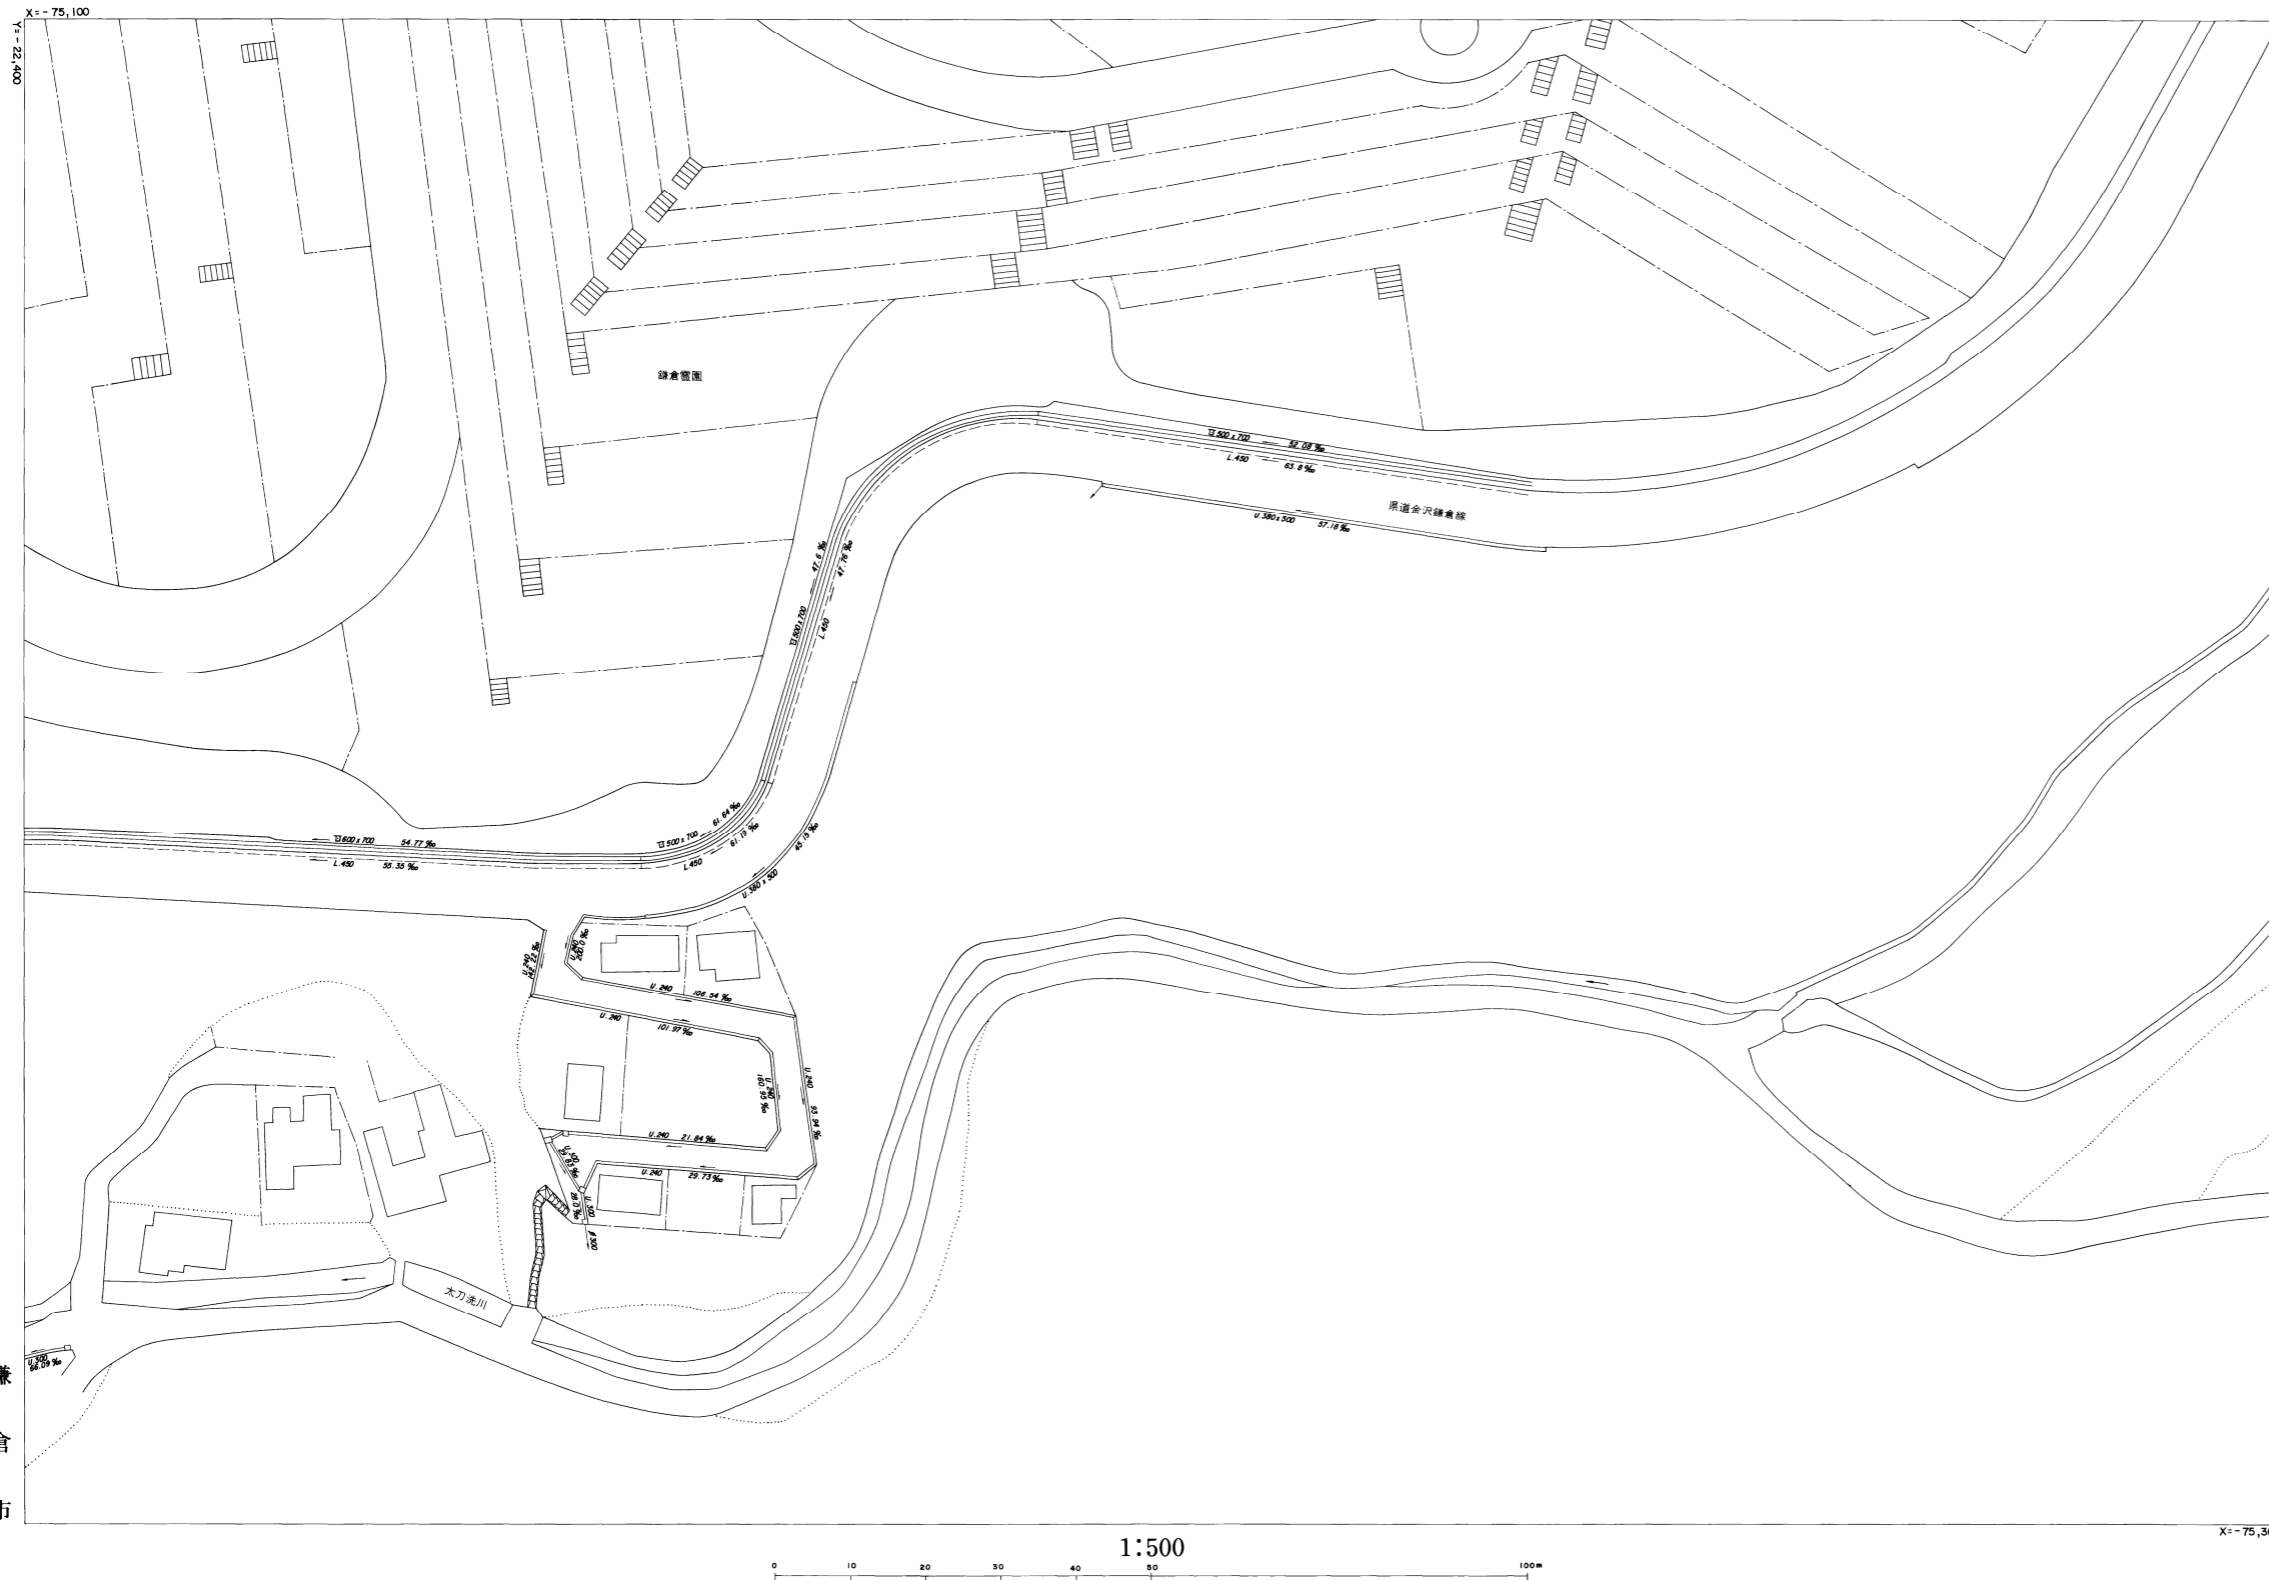

鎌倉市

1:500

※注意事項  
・この下水道台帳に記載された情報は、  
現地を正確かつ詳細に測量したものではありません。また、記載された雨水排水  
施設の一部は、市が管理してない施設に  
についても含まれています。  
・下水道の工事や道路工事等が行われた  
場合、図面と現地が整合しないことがあ  
ります。  
・下水道管や枺等の正確な位置などにつ  
いては、現地調査や土地所有者への確認  
などの方法により、ご自身でお確かめく  
ださい。