


167	181
183	182
184	

鎌倉公共下水道台帳

排水区

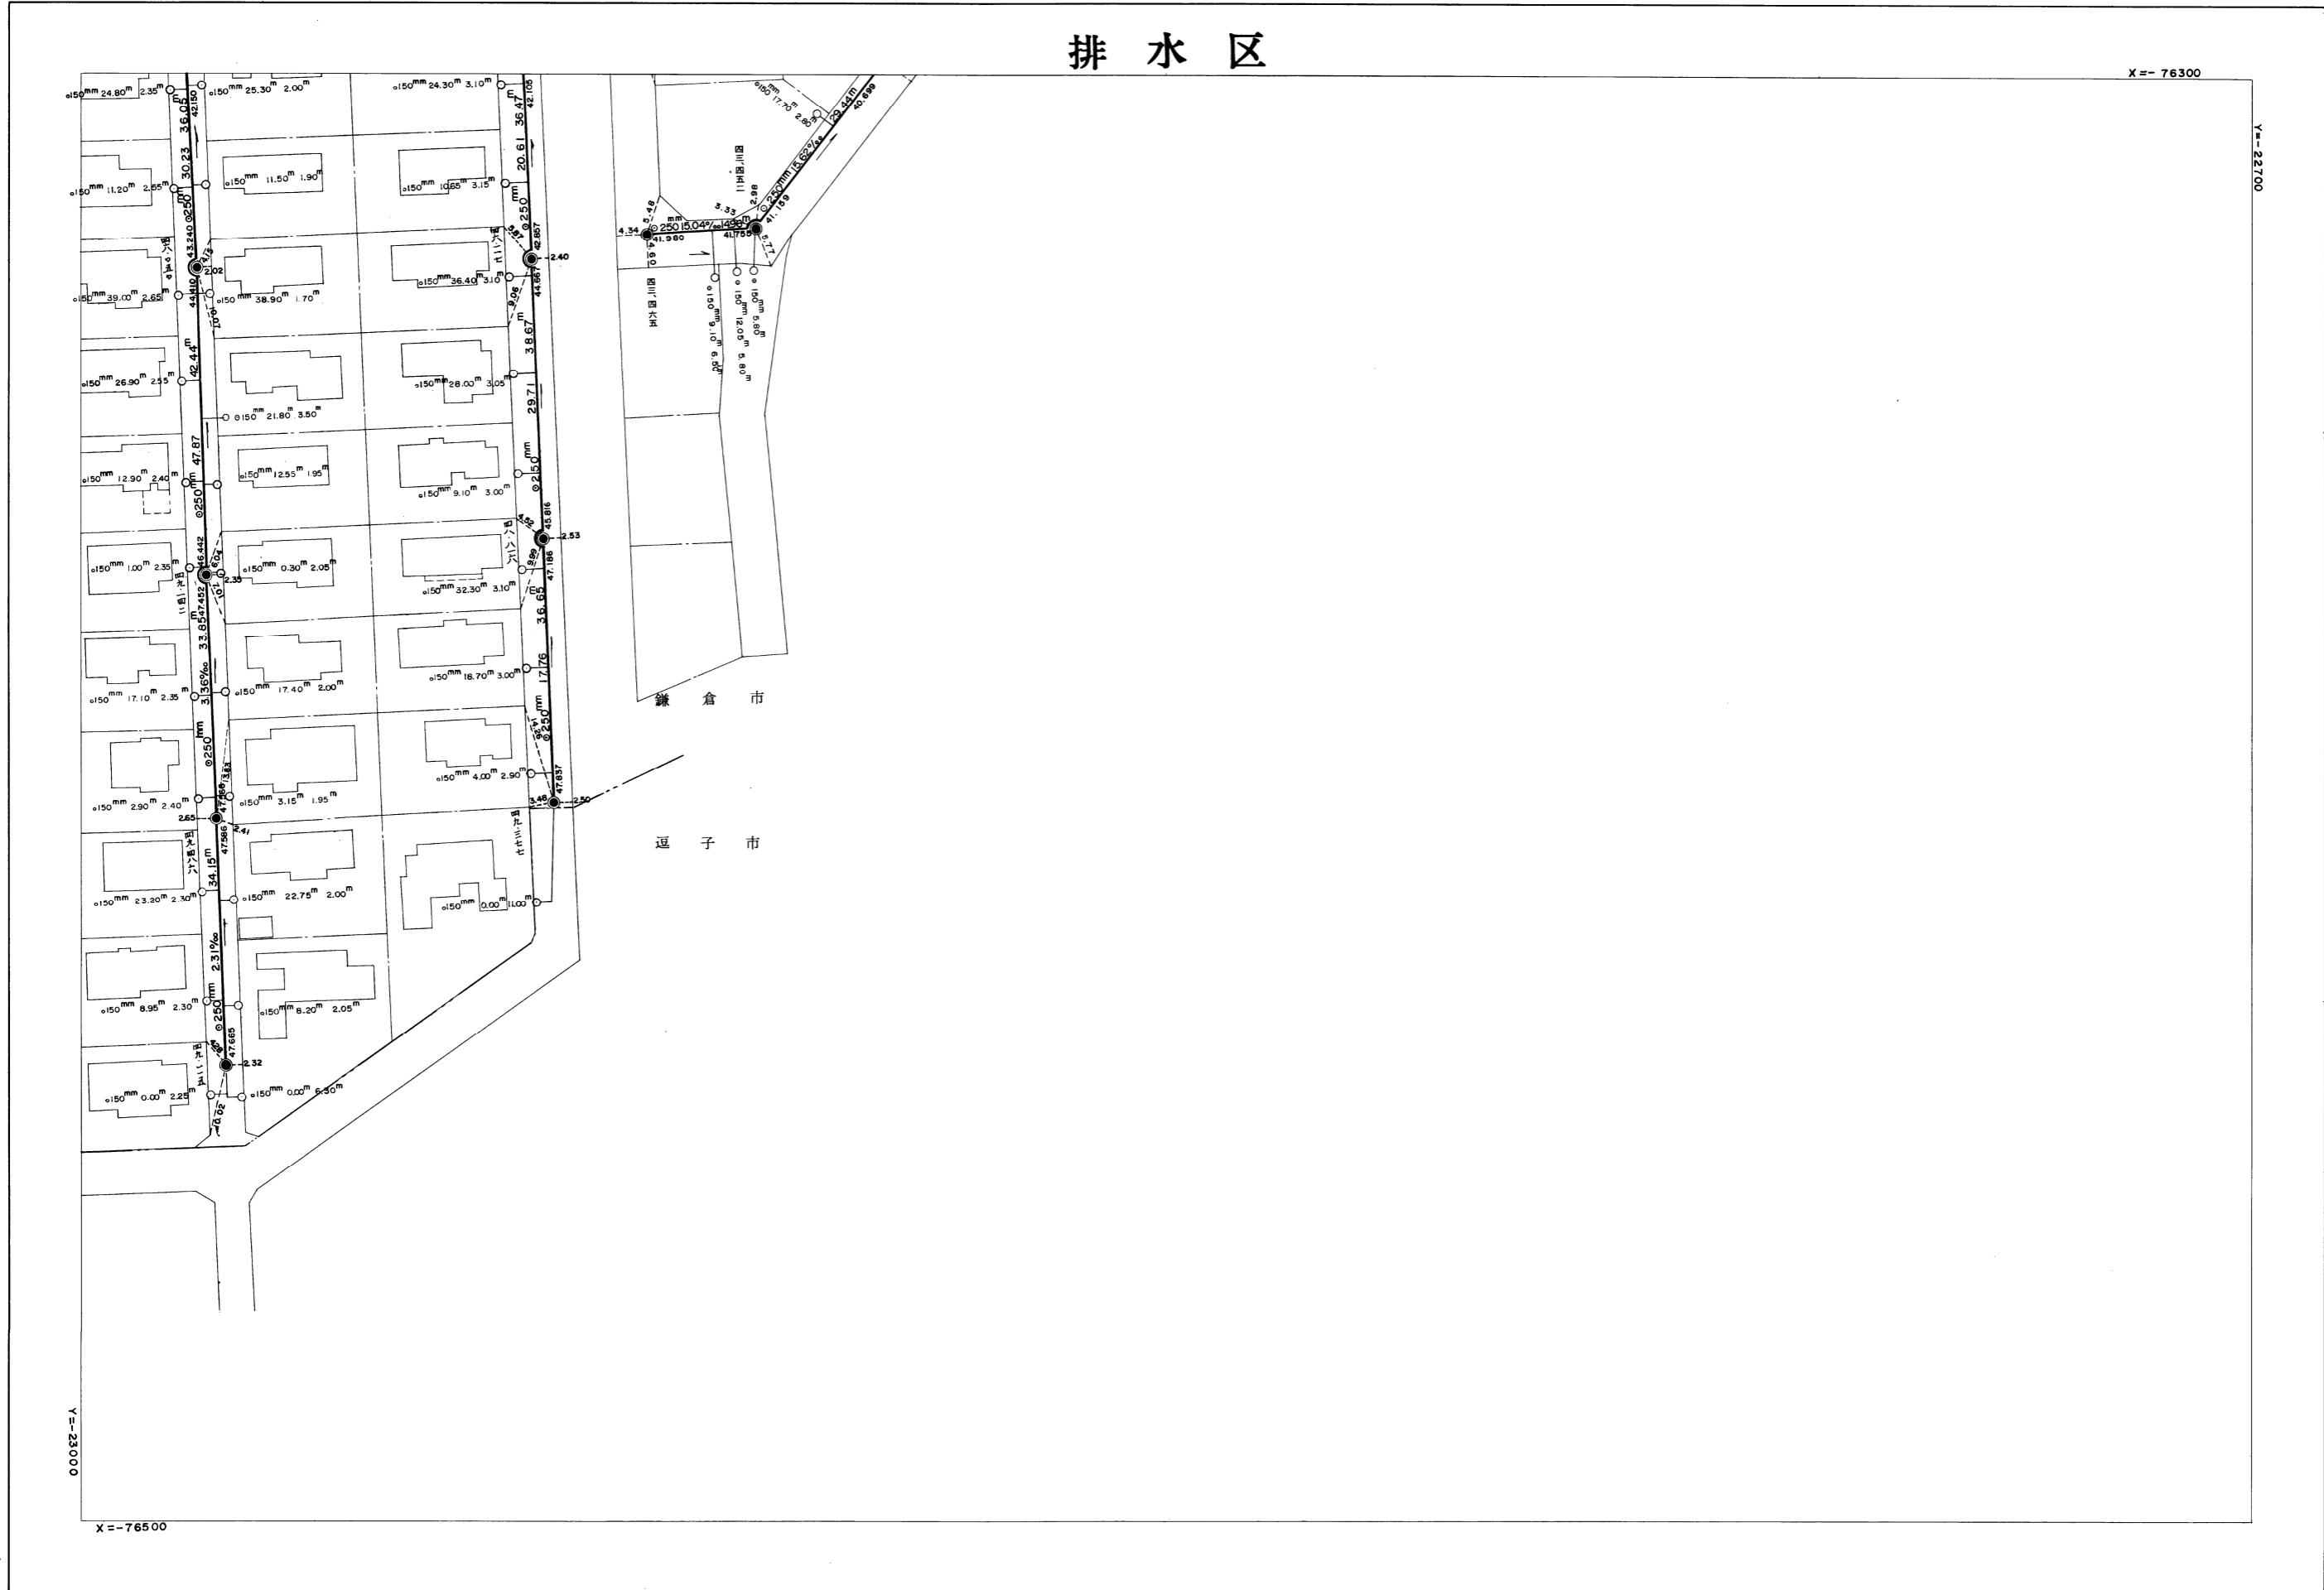

鎌倉市

平成四年二月調整
昭和五十九年十一月調製

※注意事項
 ・この下水道台帳に記載された情報は、現地を正確かつ詳細に測量したものではありません。
 ・下水道の工事や道路工事等が行われた場合、図面と現地が整合しないことがあります。
 ・下水道管や柵等の正確な位置などについては、現地調査や土地所有者への確認などの方法により、ご自身でお確かめください。