



雨水施設


35	39	62
36	38	63
	37	64

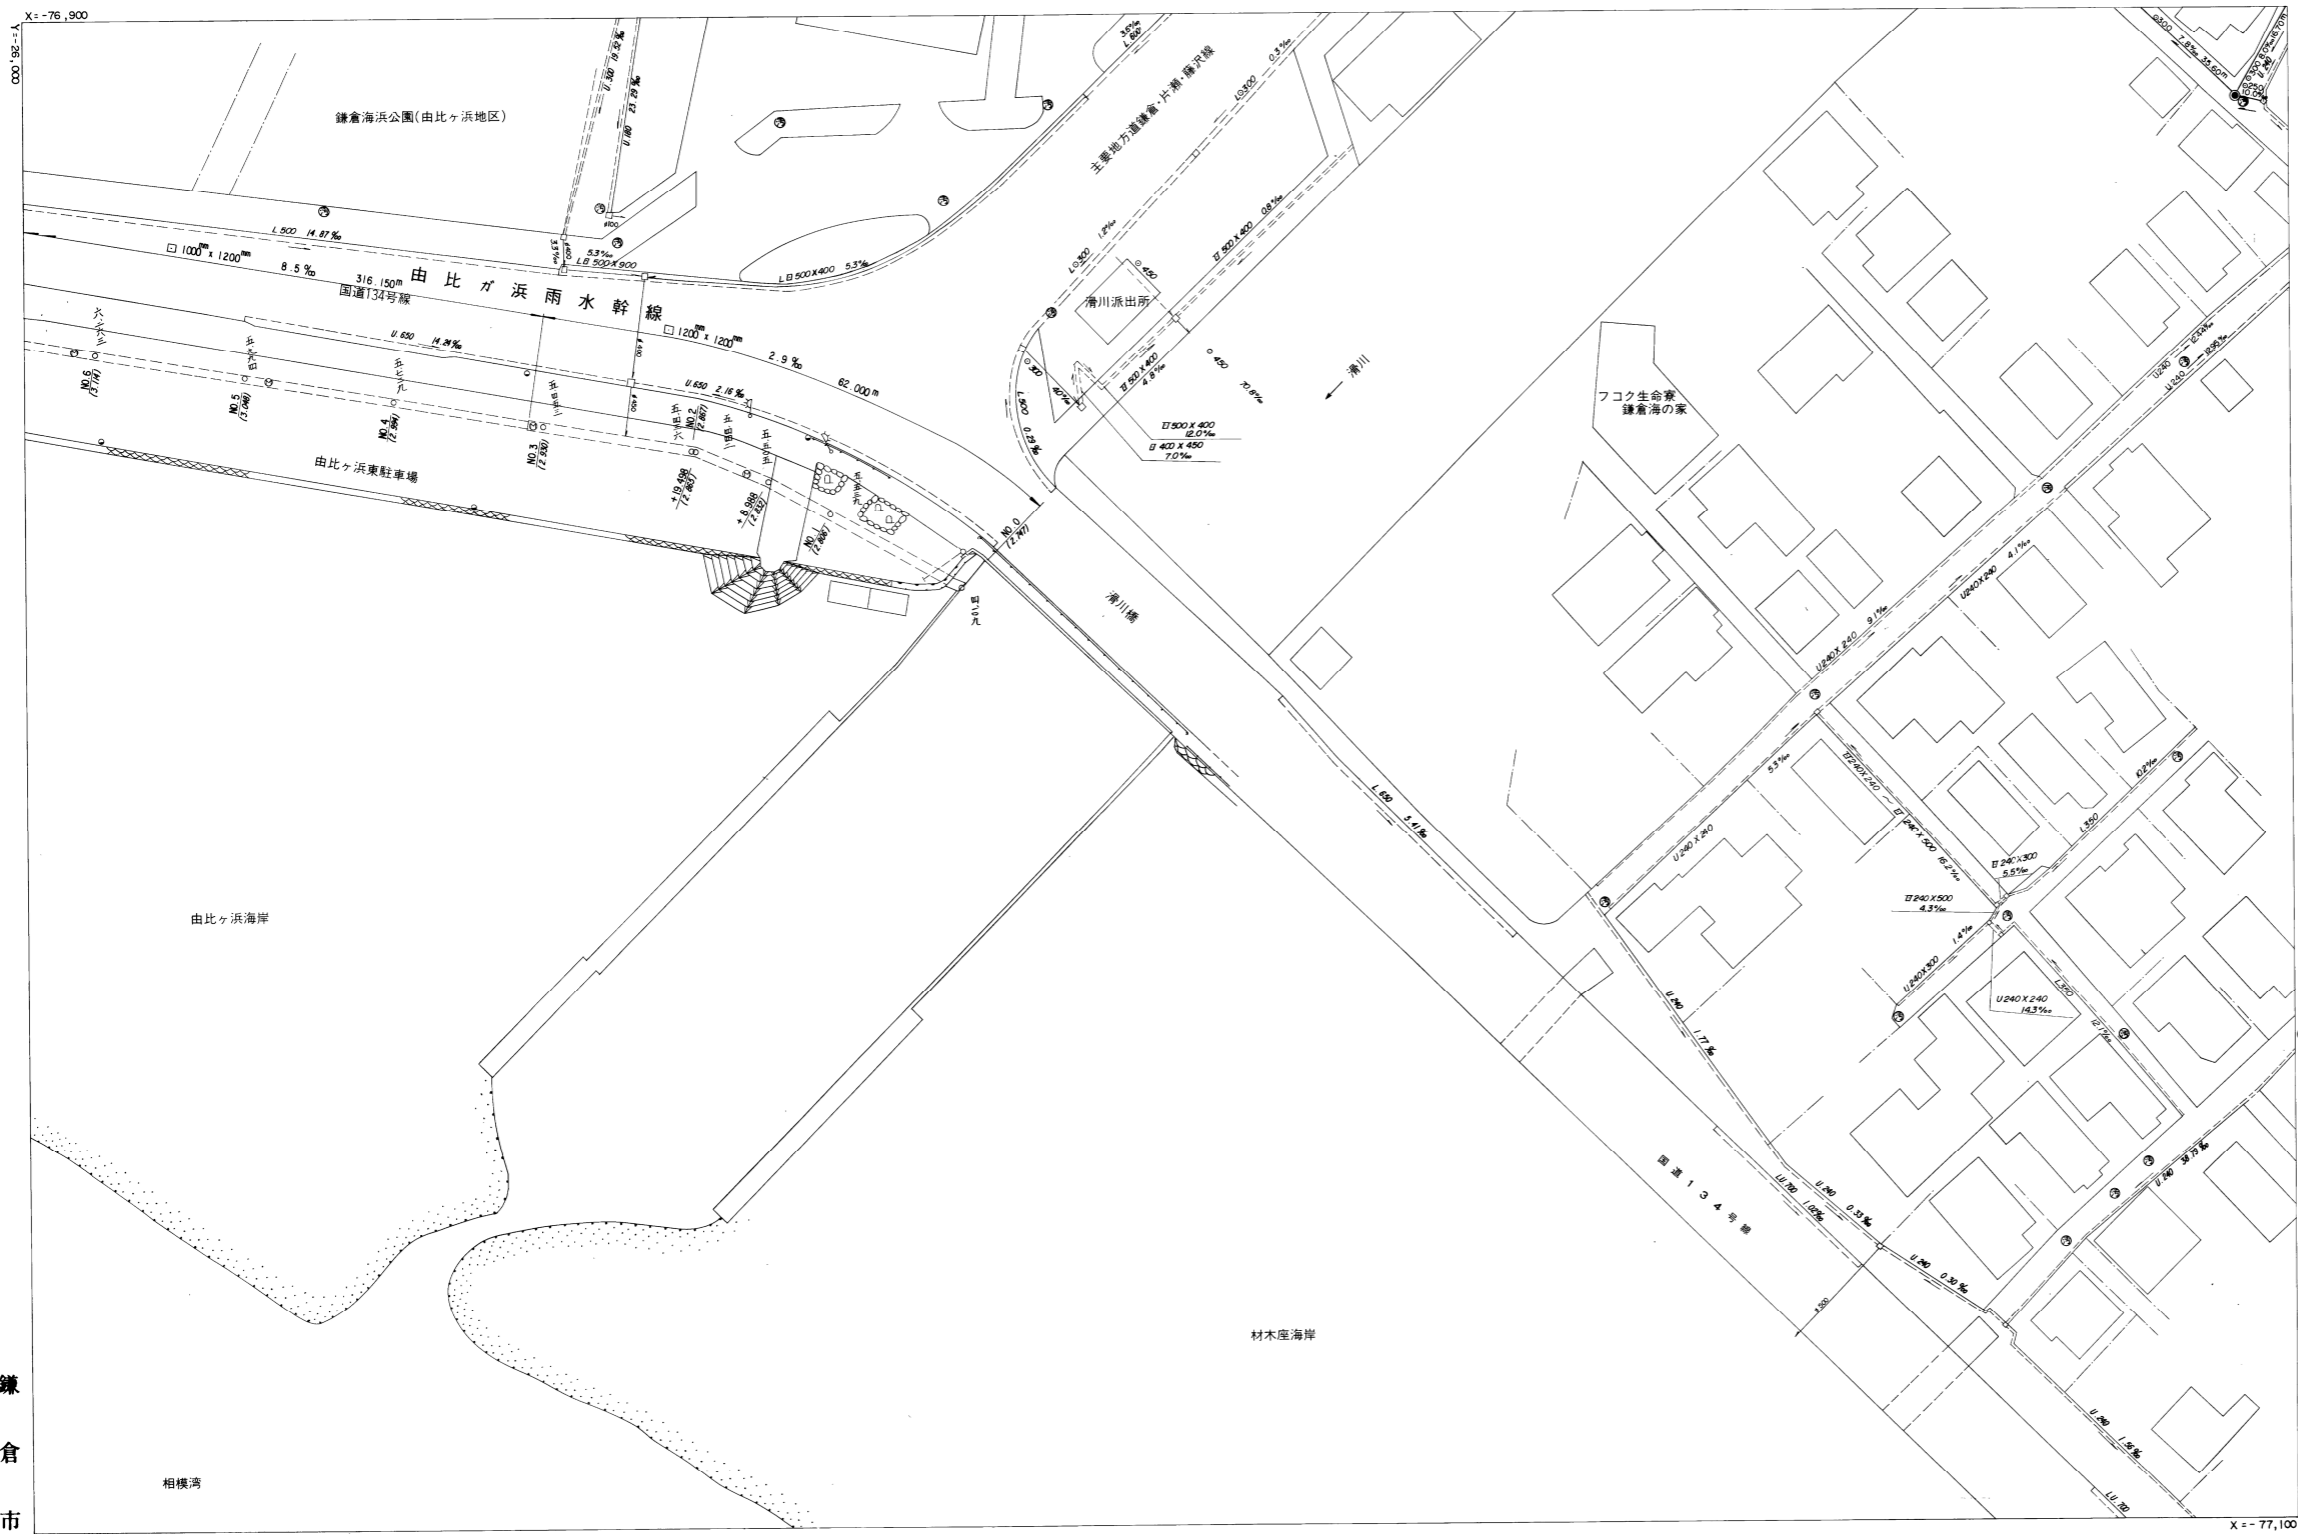

1:500

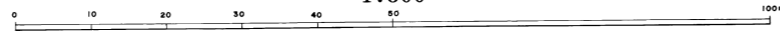


NO. 6
GH = 3.114

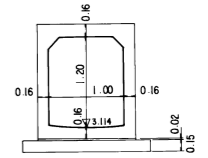


DL = 3.000

NO. 3
GH = 2.930

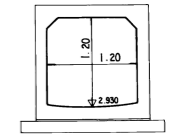


DL = 2.000

NO. 0
GH = 2.747

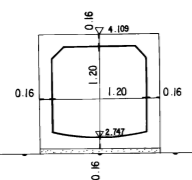


DL = 2.000

NO. 1
GH = 2.806

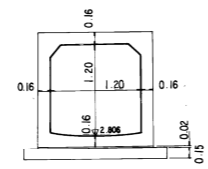

DL = 2.000

NO. 1 + 8.988
GH = 2.832

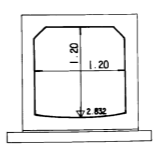

DL = 2.000

※注意事項
 ・この下水道台帳に記載された情報は、現地を正確かつ詳細に測量したものではありません。また、記載された雨水排水施設の一部は、市が管理してない施設についても含まれています。
 ・下水道の工事や道路工事等が行われた場合、図面と現地が整合しないことがあります。
 ・下水道管や柵等の正確な位置などについては、現地調査や土地所有者への確認などの方法により、ご自身でお確かめください。