


87	98	
86	99	

排水区

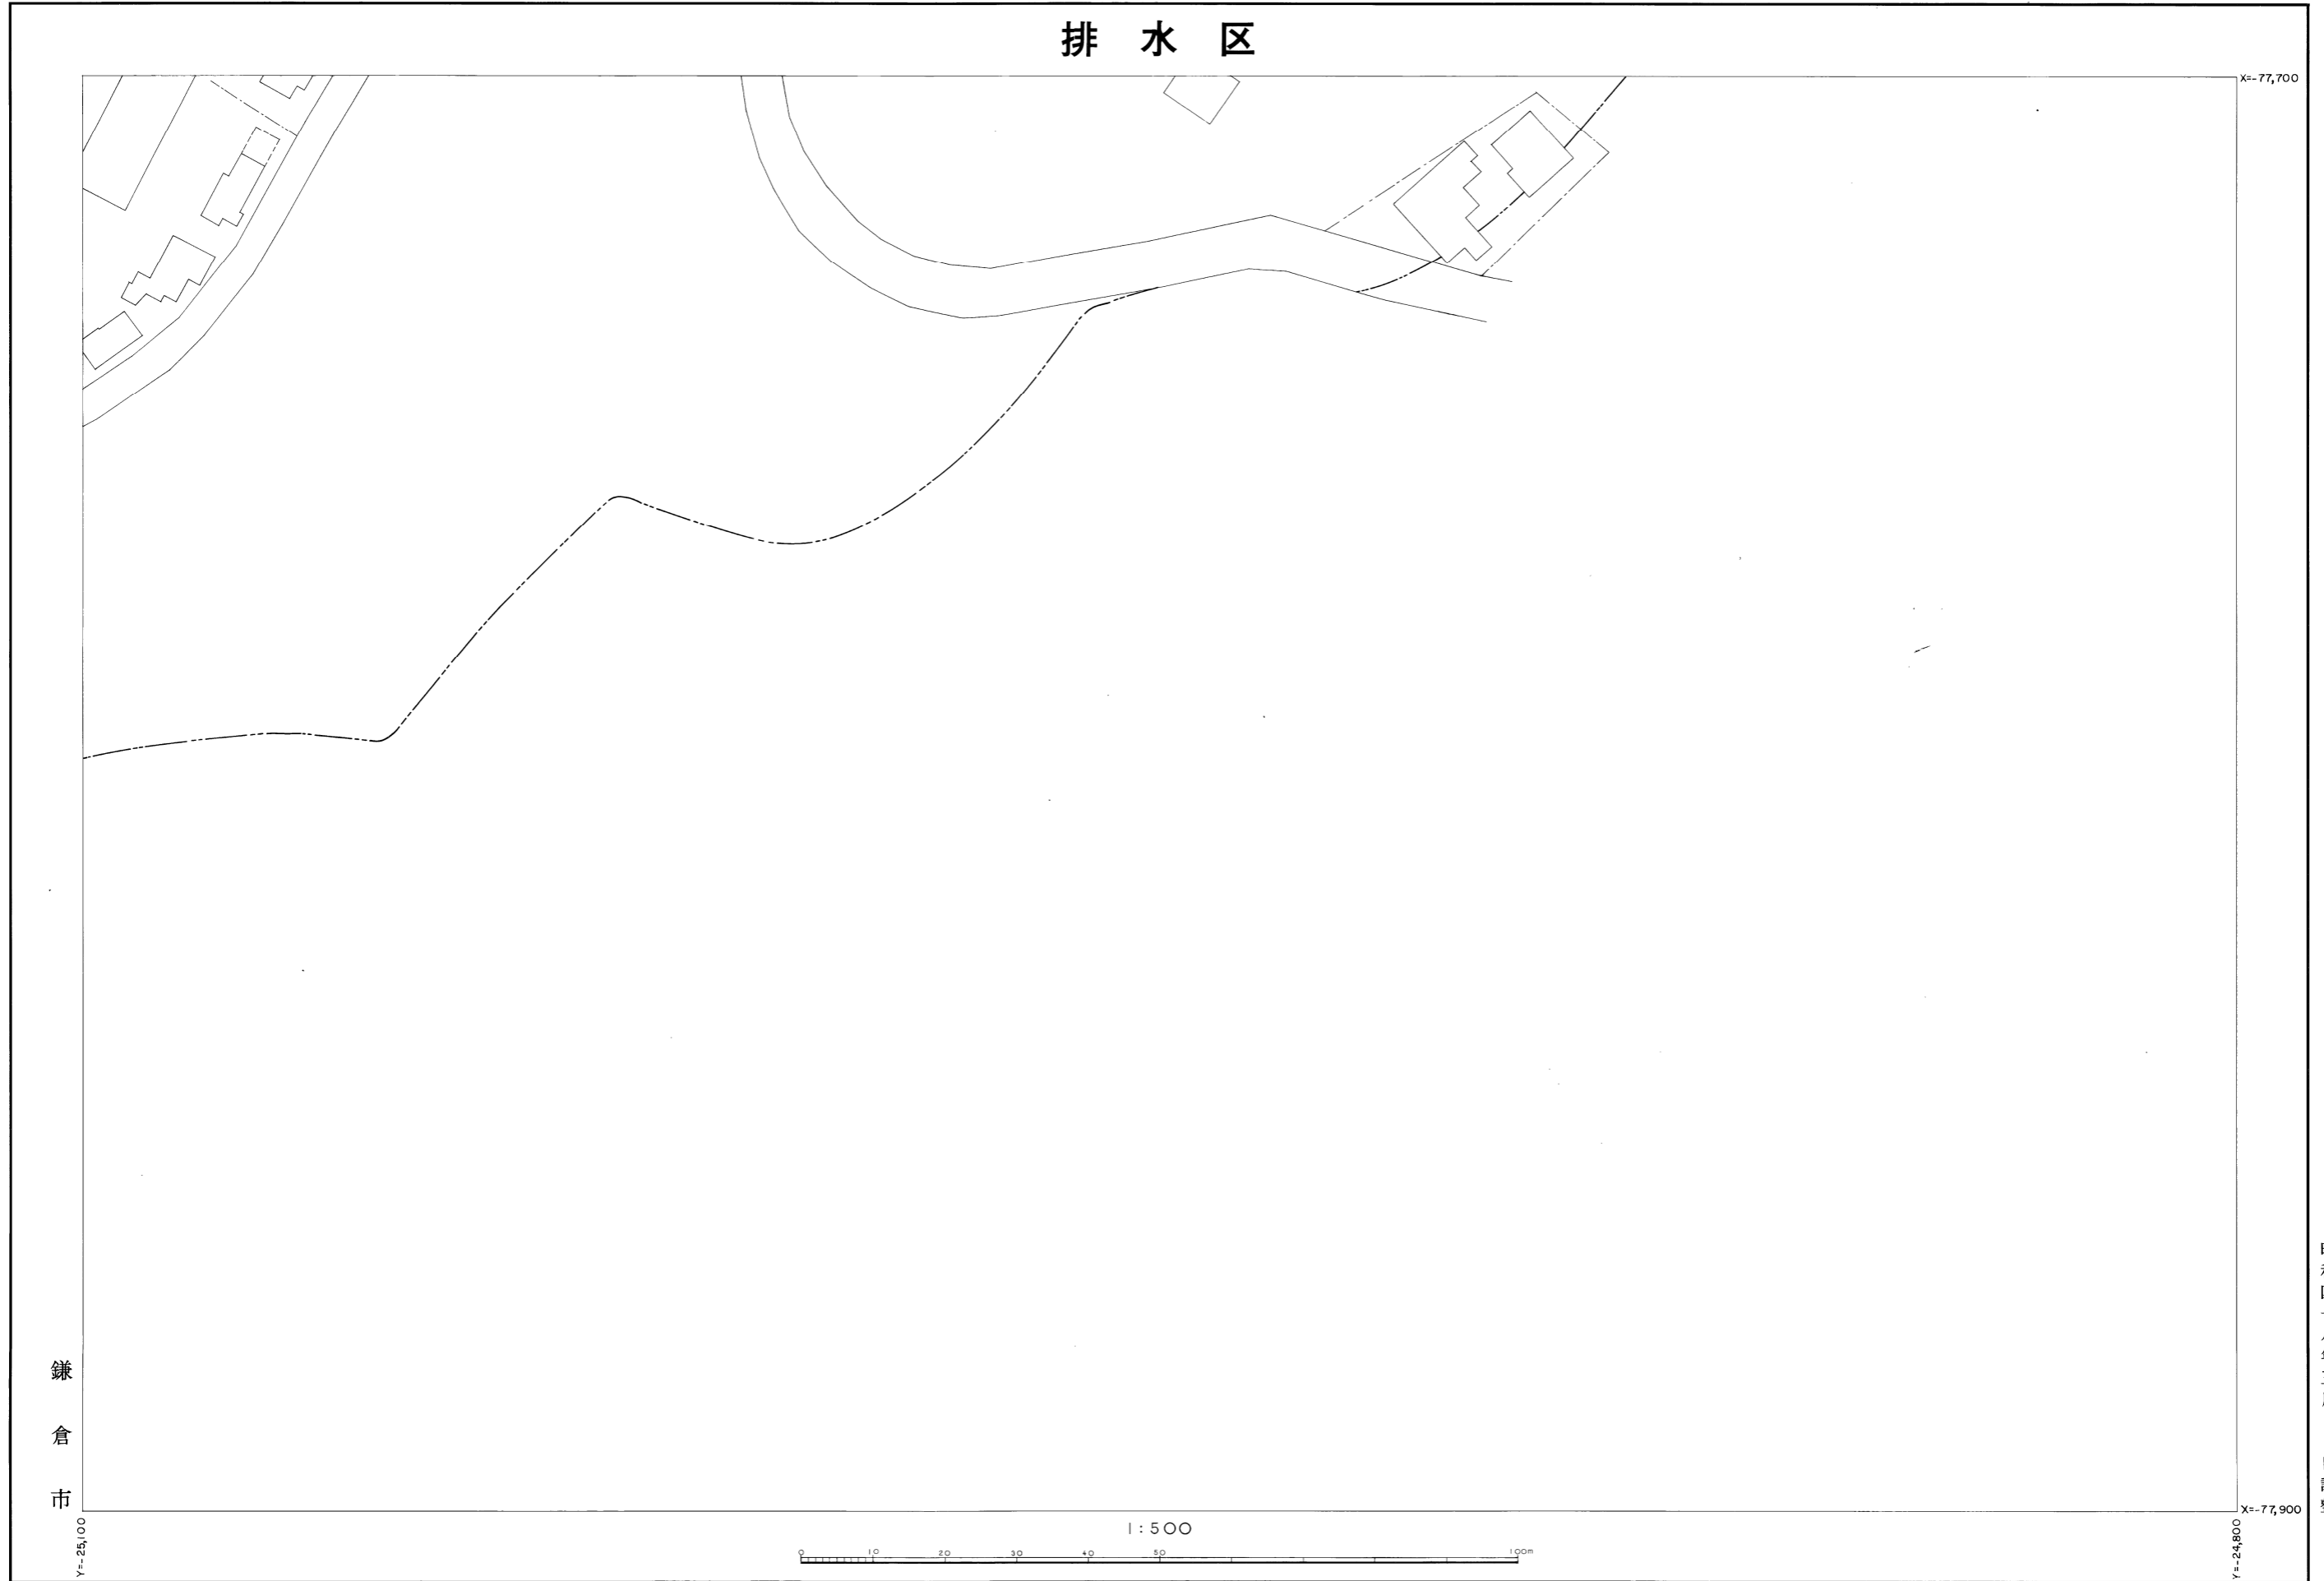

昭和四十八年三月 日調整

※注意事項 ・この下水道台帳に記載された情報は、現地を正確かつ詳細に測量したものではありません。  
・下水道の工事や道路工事等が行われた場合、図面と現地が整合しないことがあります。  
・下水道管や柵等の正確な位置などについては、現地調査や土地所有者への確認などの方法により、ご自身でお確かめください。