


131	132	133
146	147	148
165	166	167

鎌倉公共下水道台帳

排水区

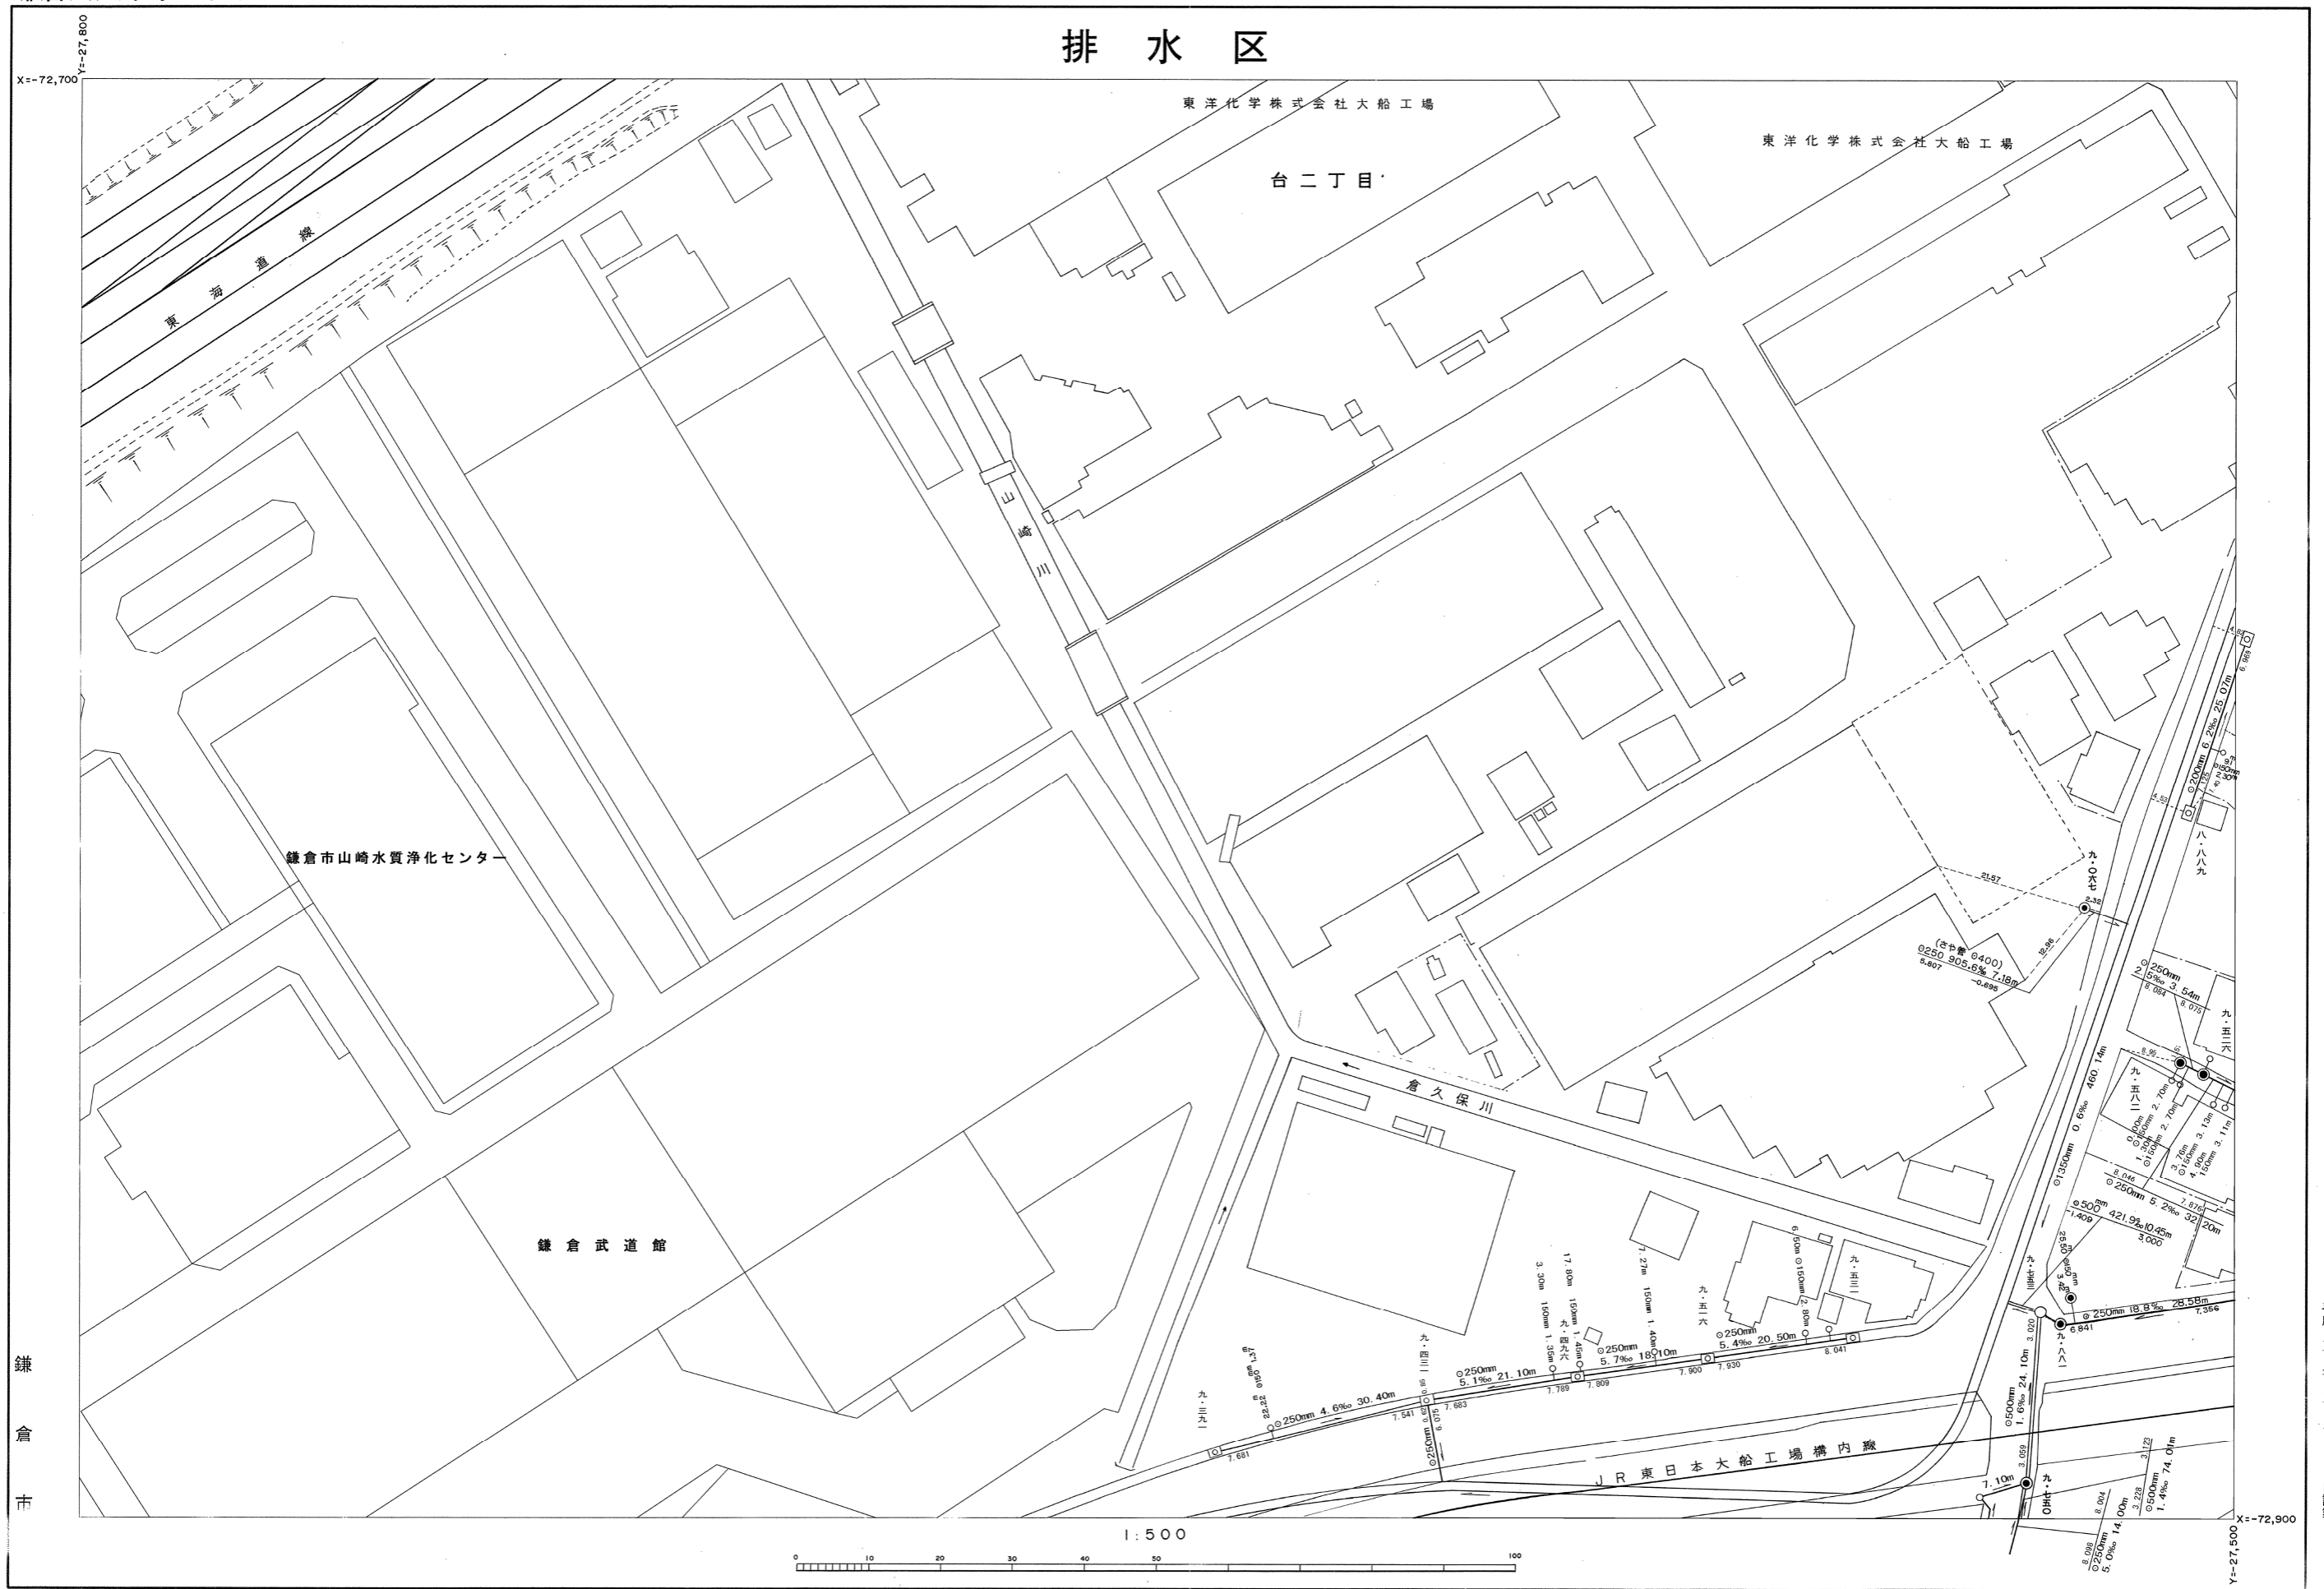

平成二十五年三月 日調製
 平成二十七年三月 日調製
 平成二十八年三月 日調製

※注意事項 ・この下水道台帳に記載された情報は、現地を正確かつ詳細に測量したものではありません。
 ・下水道の工事や道路工事等が行われた場合、図面と現地が整合しないことがあります。
 ・下水道管や柵等の正確な位置などについては、現地調査や土地所有者への確認などの方法により、ご自身でお確かめください。

平成 25 年 3 月 日調製
 平成 27 年 3 月 日調製