


142	143	144
161	162	163
		183

鎌倉市公共下水道台帳

排水区

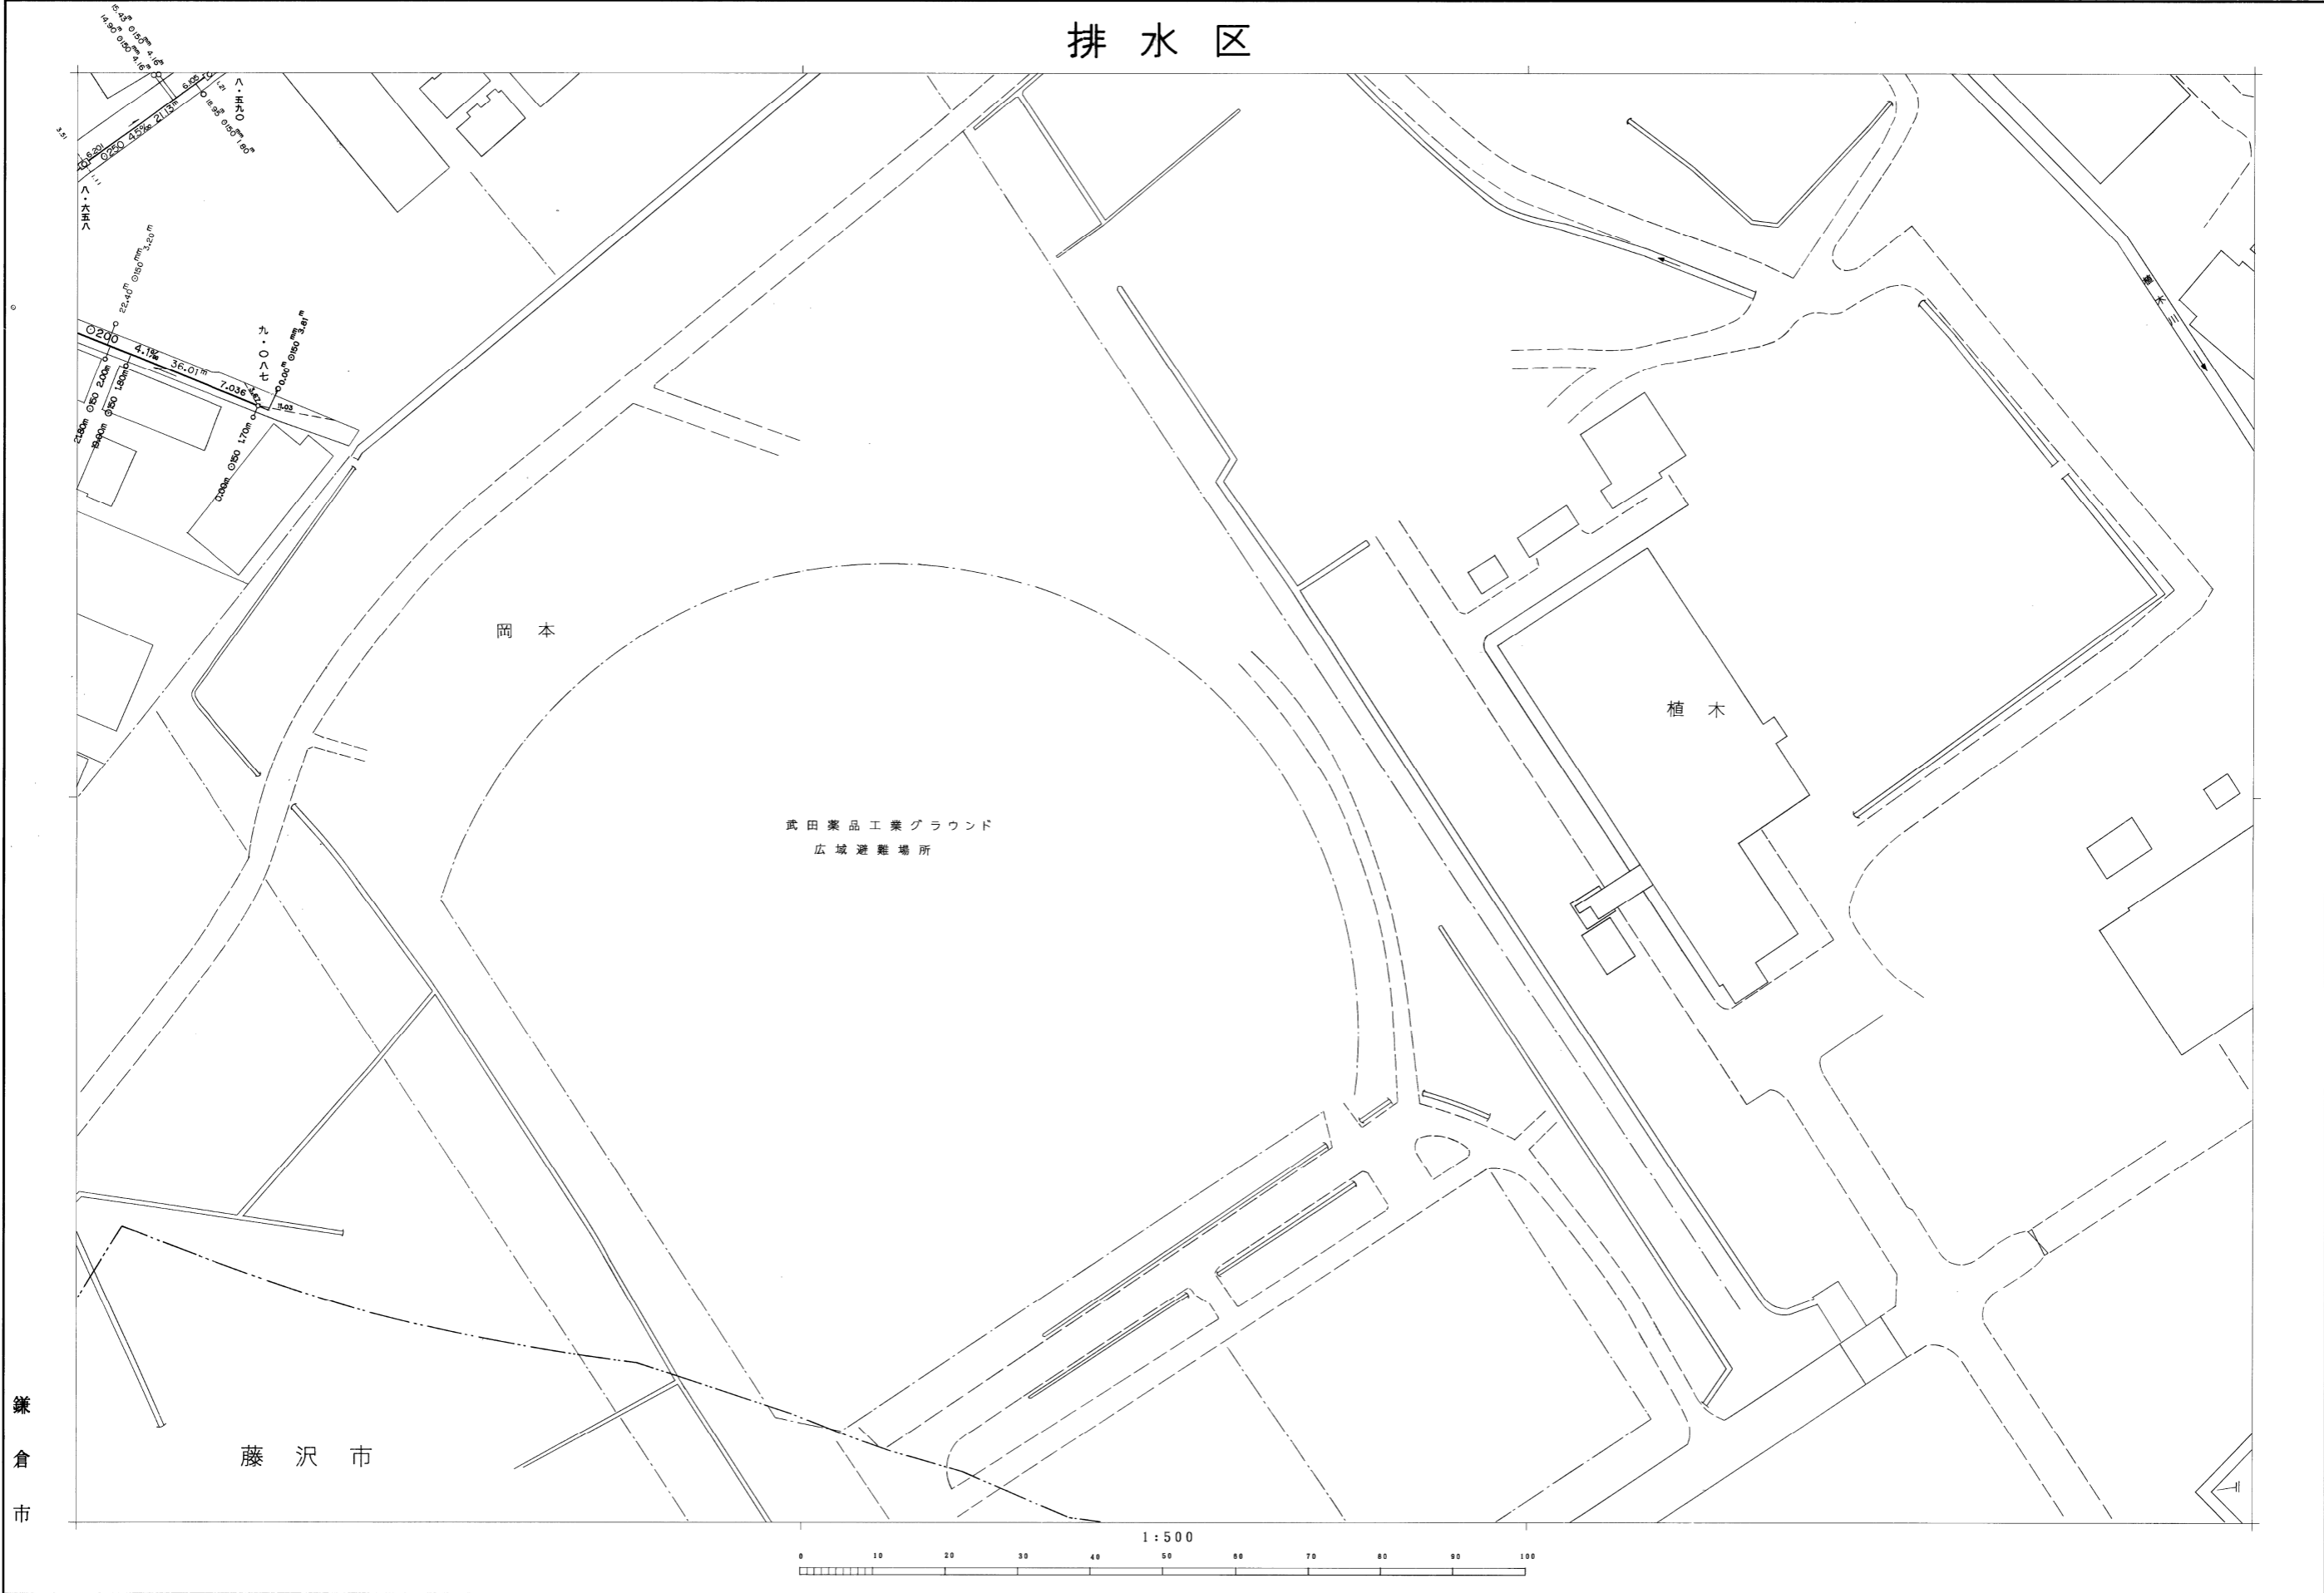

平成十三年三月三日
日調製

※注意事項 ・この下水道台帳に記載された情報は、現地を正確かつ詳細に測量したものではありません。
 ・下水道の工事や道路工事等が行われた場合、図面と現地が整合しないことがあります。
 ・下水道管や柵等の正確な位置などについては、現地調査や土地所有者への確認などの方法により、ご自身でお確かめください。

平成 14年 3月 日調製
平成 21年 2月 日調製