


174	175	176
194	195	196
212	213	214

鎌倉公共下水道台帳

排水区

今泉台一丁目

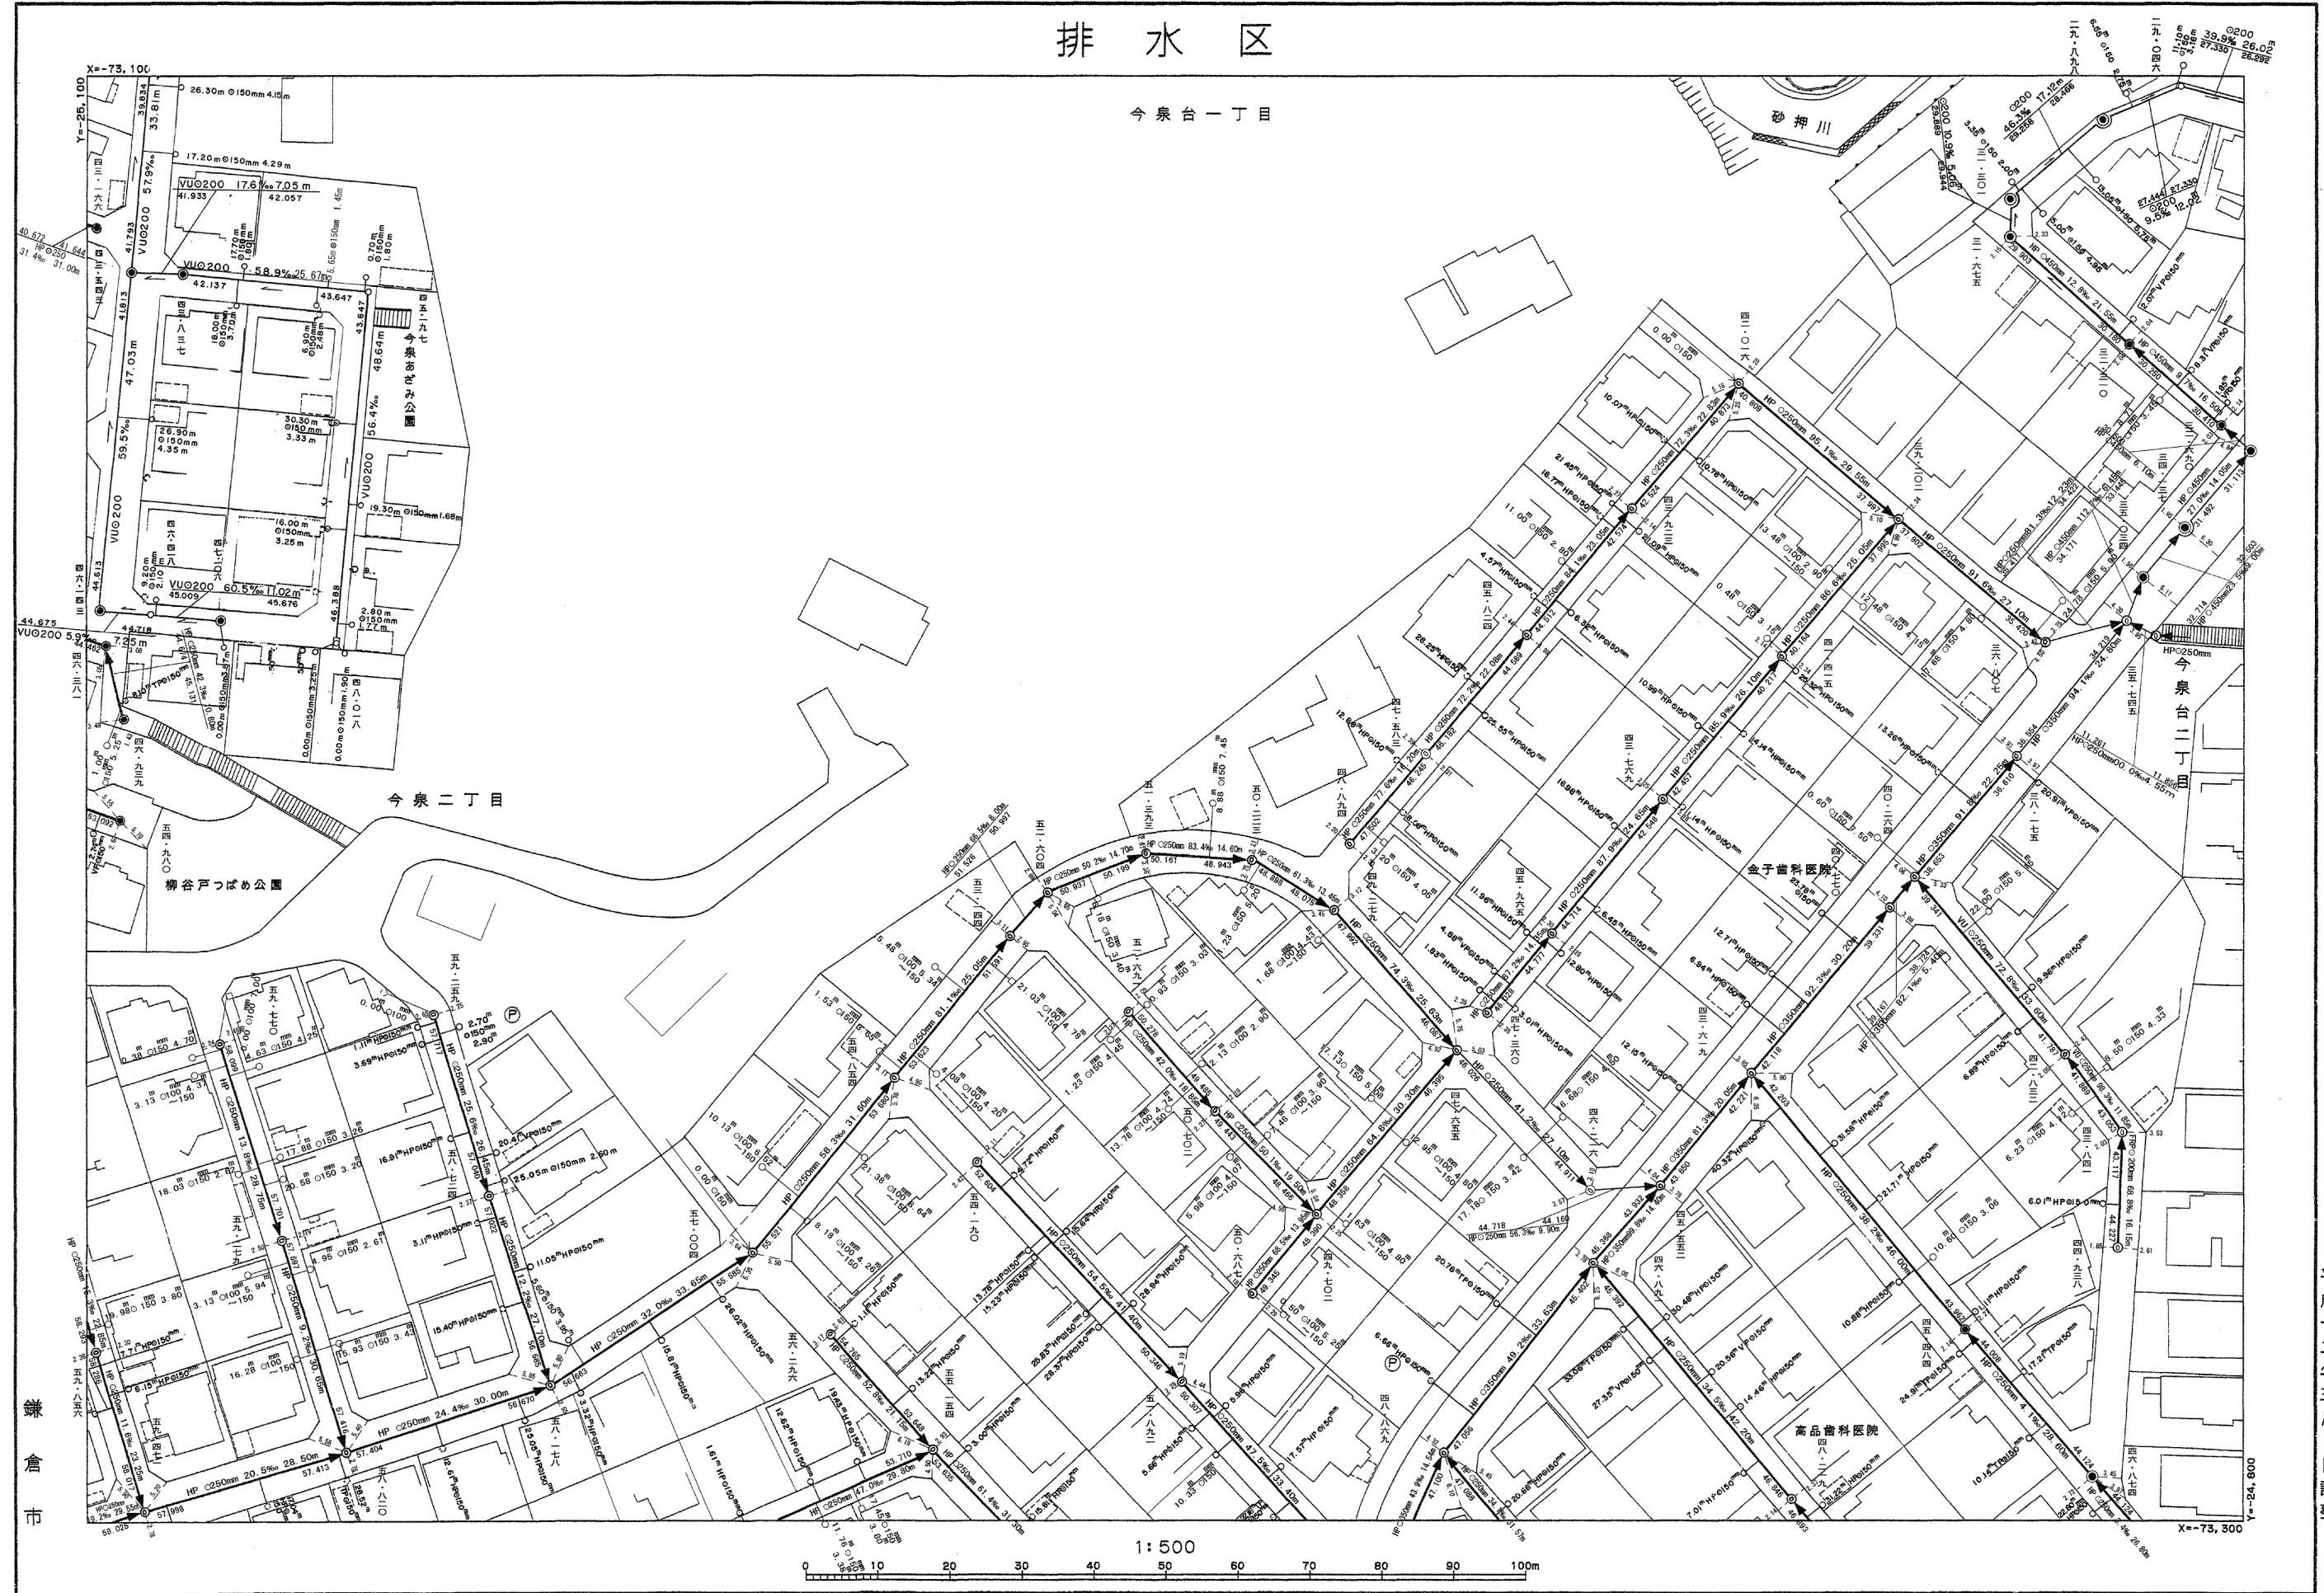

平成十二年三月 日調整

この地図は、鎌倉市都市基本図を、複製編集して得たものである。  
(承認番号平5道管第4号)

平成28年3月 日調整	平成19年6月 日調整	平成14年3月 日調整
令和6年3月 日調整	平成21年2月 日調整	平成15年3月 日調整
	平成22年3月 日調整	平成16年3月 日調整
	平成25年3月 日調整	