


46	47	48
	62	63
	77	78

鎌倉市公共下水道台帳

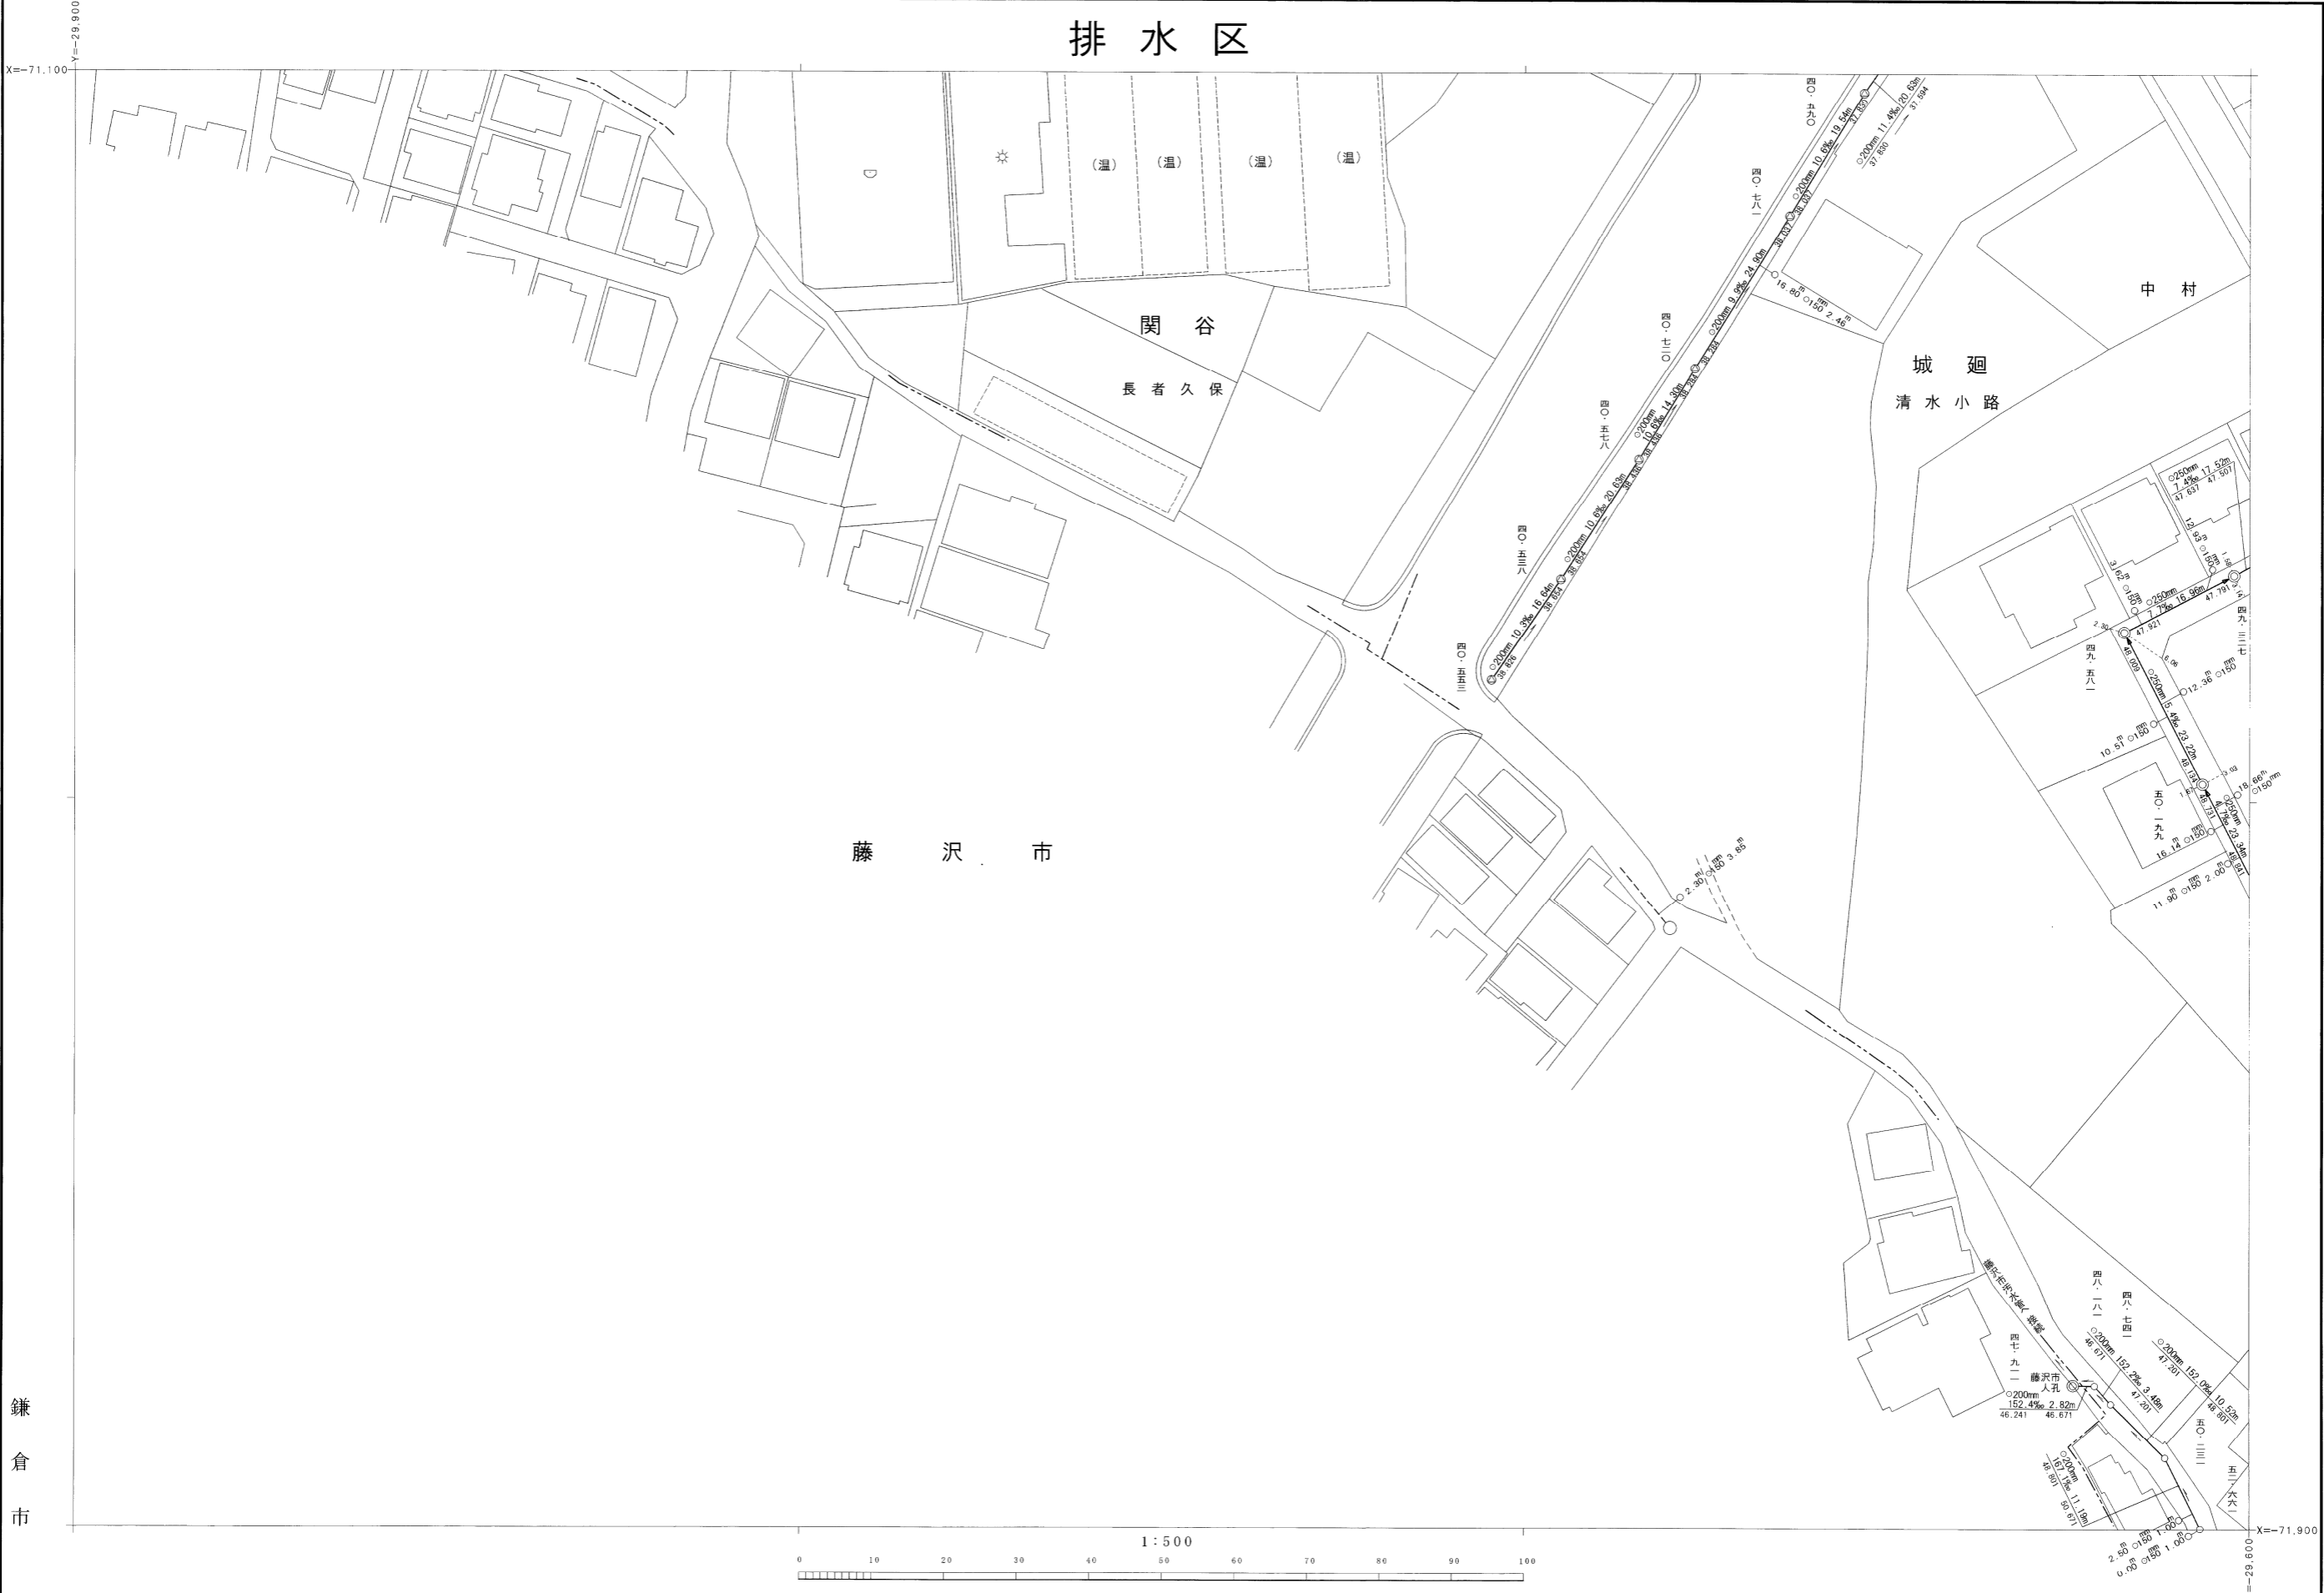

鎌倉市

平成十七年三月
平成十八年三月
調製

※注意事項
 ・この下水道台帳に記載された情報は、現地を正確かつ詳細に測量したものではありません。
 ・下水道の工事や道路工事等が行われた場合、図面と現地が整合しないことがあります。
 ・下水道管や柵等の正確な位置などについては、現地調査や土地所有者への確認などの方法により、ご自身でお確かめください。

平成19年 8月 日 調製
平成21年 2月 日 調製