


78	79
94	95
	112

鎌倉公共下水道台帳

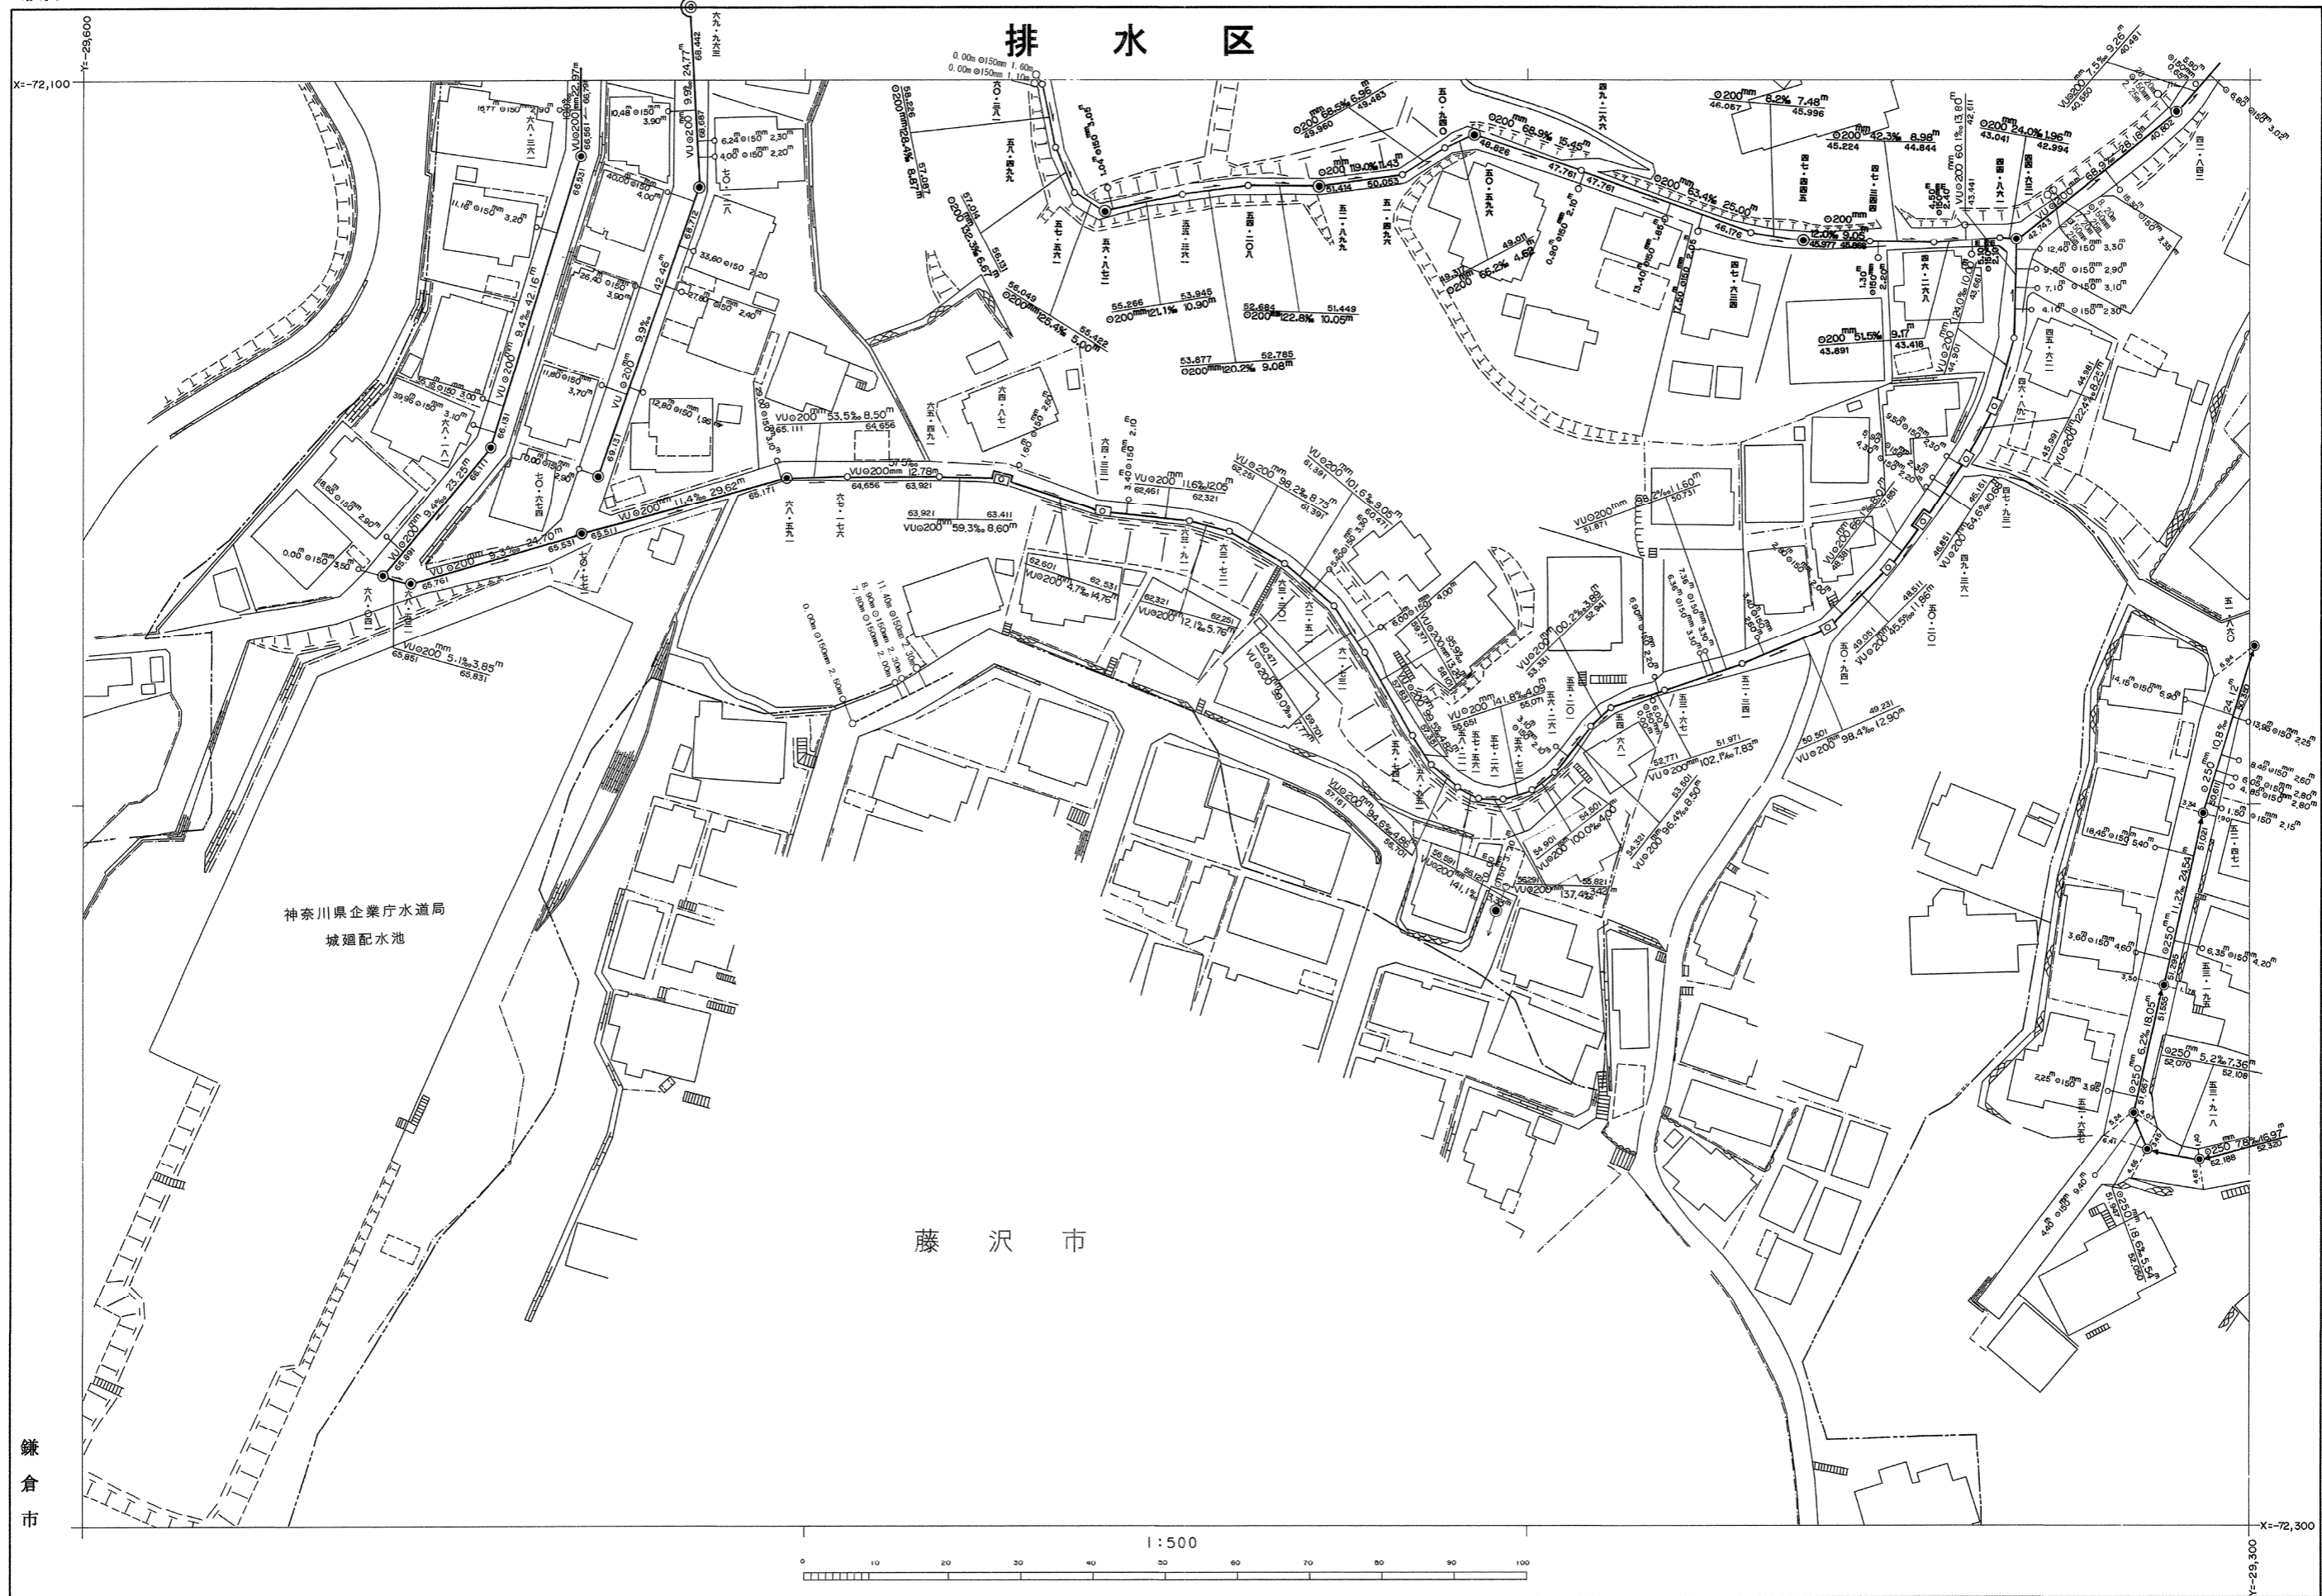

この地図は、鎌倉市都市基本図を、複製編集して得たものである。
(承認番号平5道管第4号)

※注意事項 ・この下水道台帳に記載された情報は、現地を正確かつ詳細に測量したものではありません。
・下水道の工事や道路工事等が行われた場合、図面と現地が整合しないことがあります。
・下水道管や柵等の正確な位置などについては、現地調査や土地所有者への確認などの方法により、ご自身でお確かめください。

平成26年3月 日調製
平成27年3月 日調製
平成28年3月 日調製
平成19年8月 日調製
平成20年2月 日調製
平成22年3月 日調製
平成25年3月 日調製

平成十八年三月 日調製

鎌倉市