


101	102	103
118	119	120
133	134	135

鎌倉公共下水道台帳

排水区

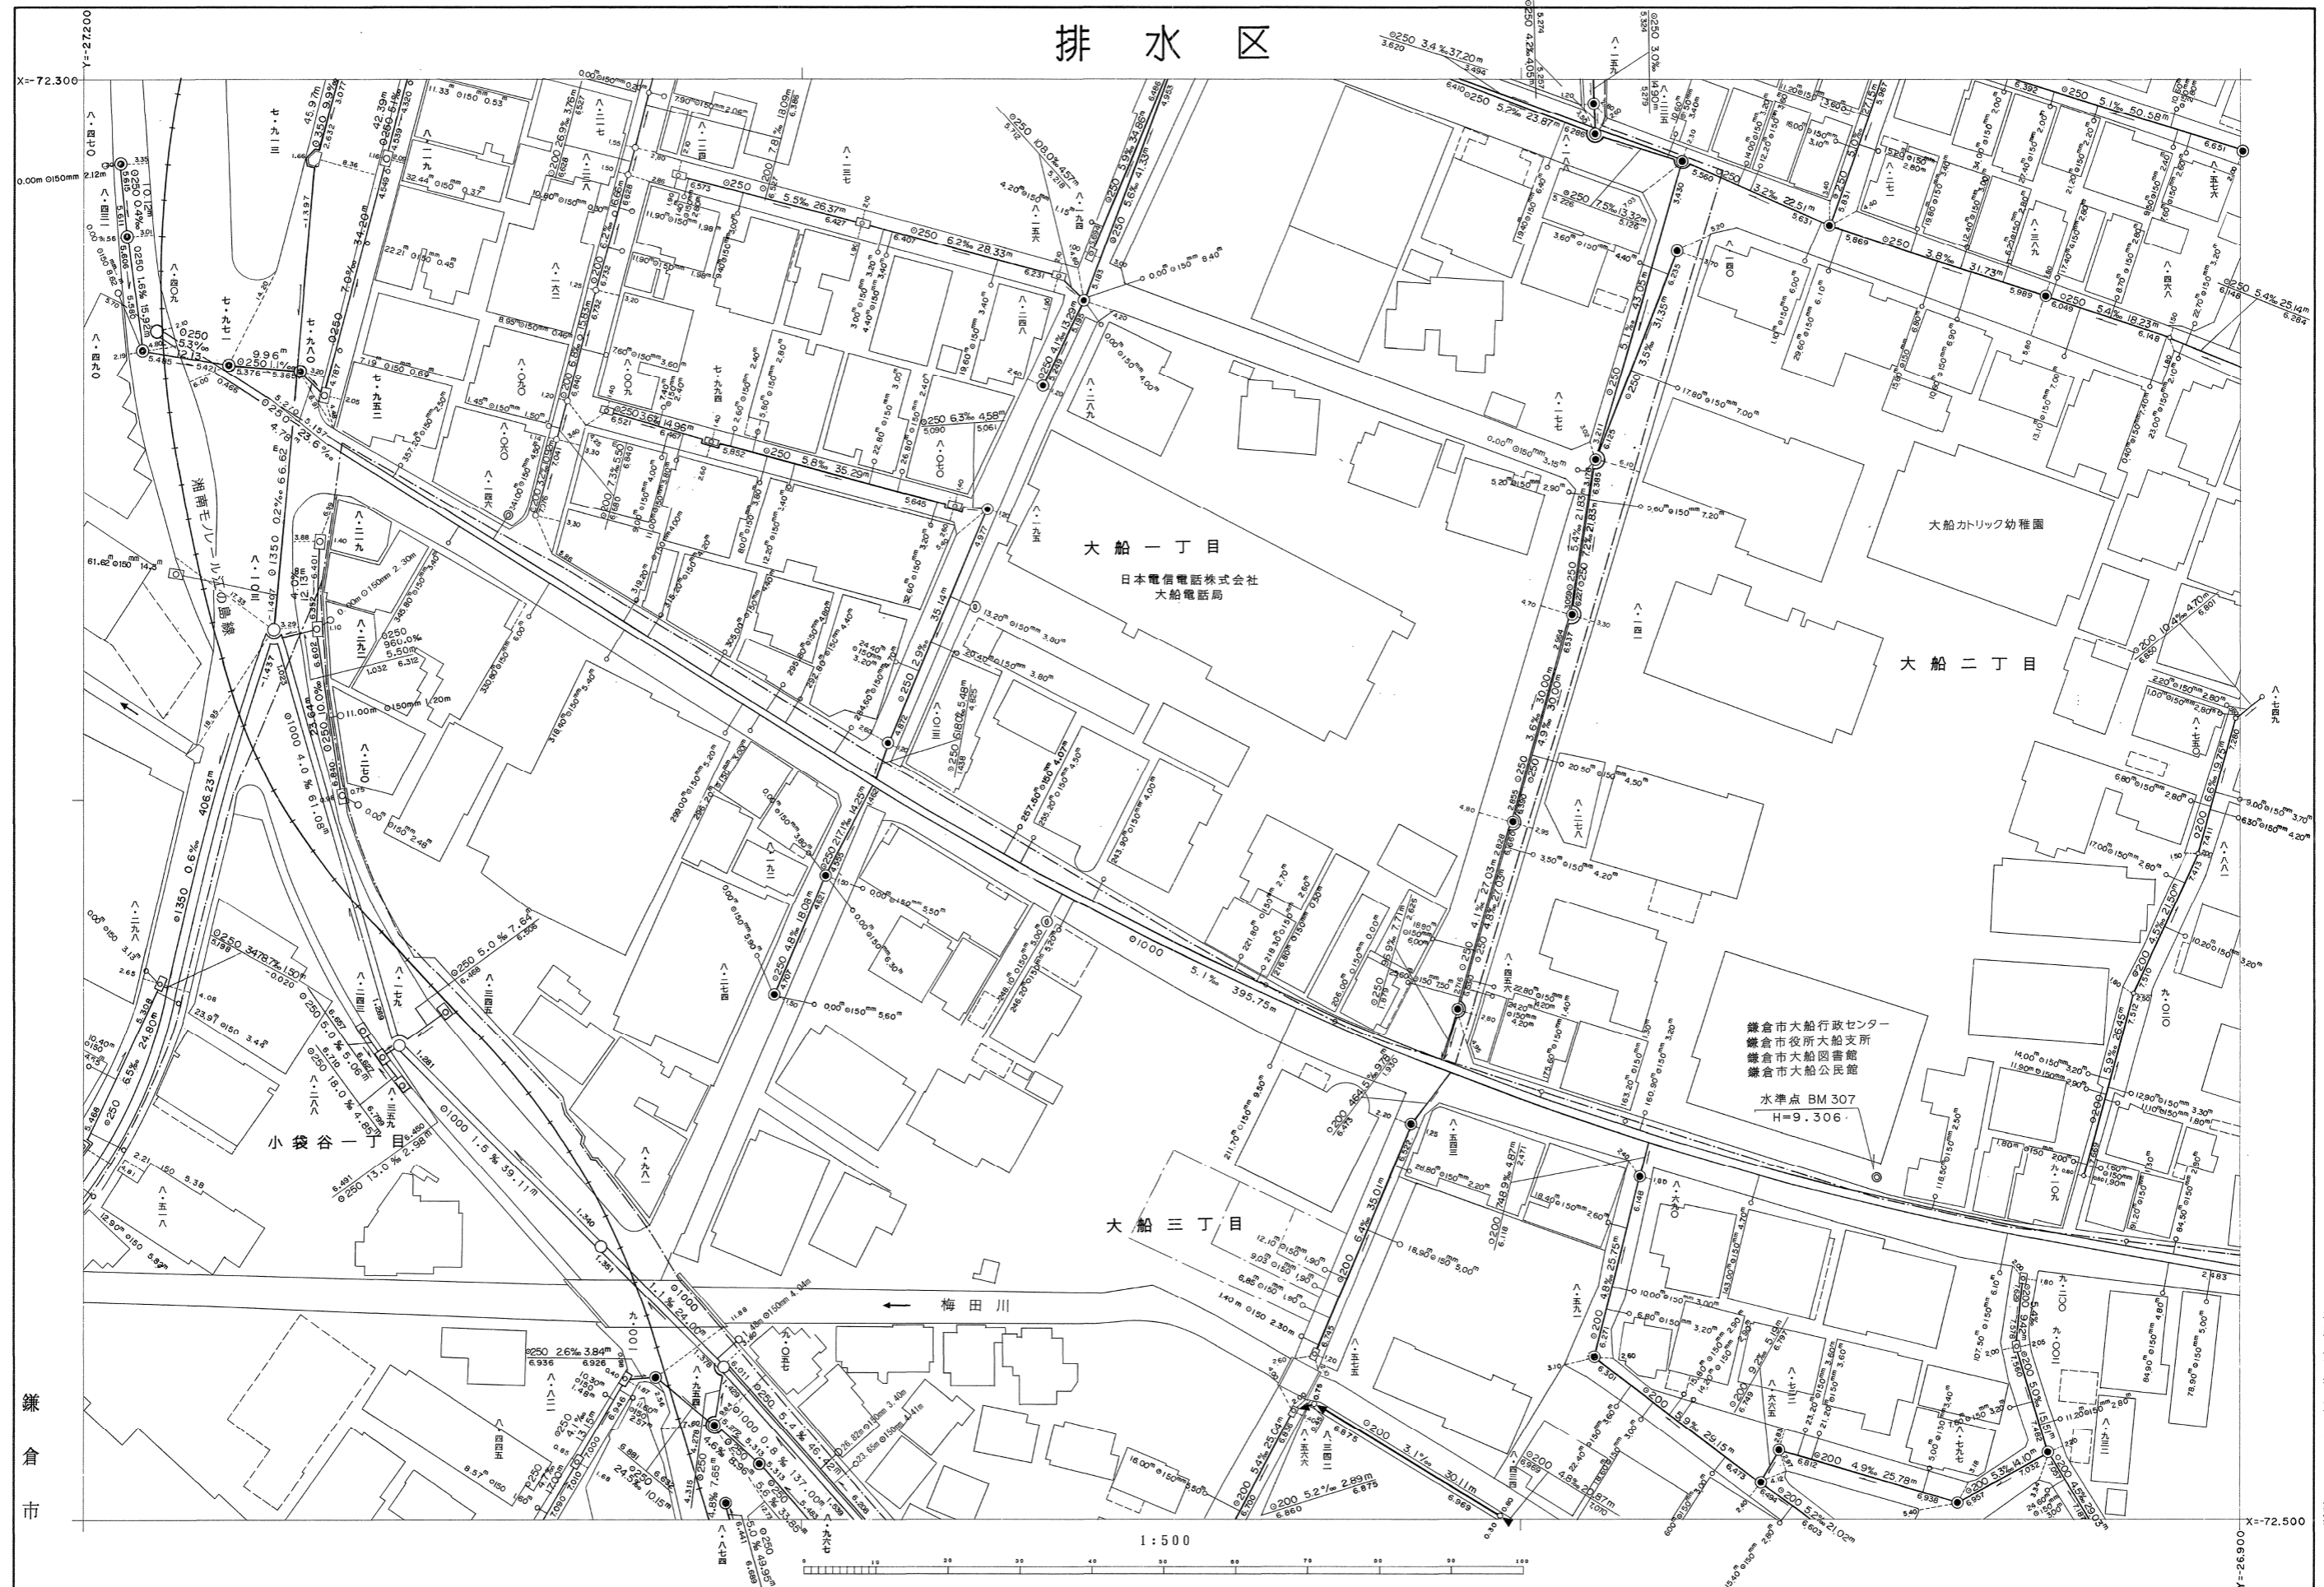

平成六年三月一日
 平成七年三月一日
 平成八年三月一日
 平成九年三月一日
 平成十年三月一日
 平成十一年三月一日
 平成十二年三月一日

この地図は、鎌倉市都市基本図を、複製編集して得たものである。
 (承認番号平5道管第4号)

※注意事項 ・この下水道台帳に記載された情報は、現地を正確かつ詳細に測量したものではありません。
 ・下水道の工事や道路工事等が行われた場合、図面と現地が整合しないことがあります。
 ・下水道管や枡等の正確な位置などについては、現地調査や土地所有者への確認などの方法により、ご自身でお確かめください。

平成19年8月 日調製
 平成23年3月 日調製
 平成16年3月 日調製
 平成25年3月 日調製
 平成28年3月 日調製
 平成14年3月 日調製
 平成15年3月 日調製
 平成17年3月 日調製
 平成18年3月 日調製