


122	123	124
137	138	139
152	153	154

鎌倉公共下水道台帳

排水区

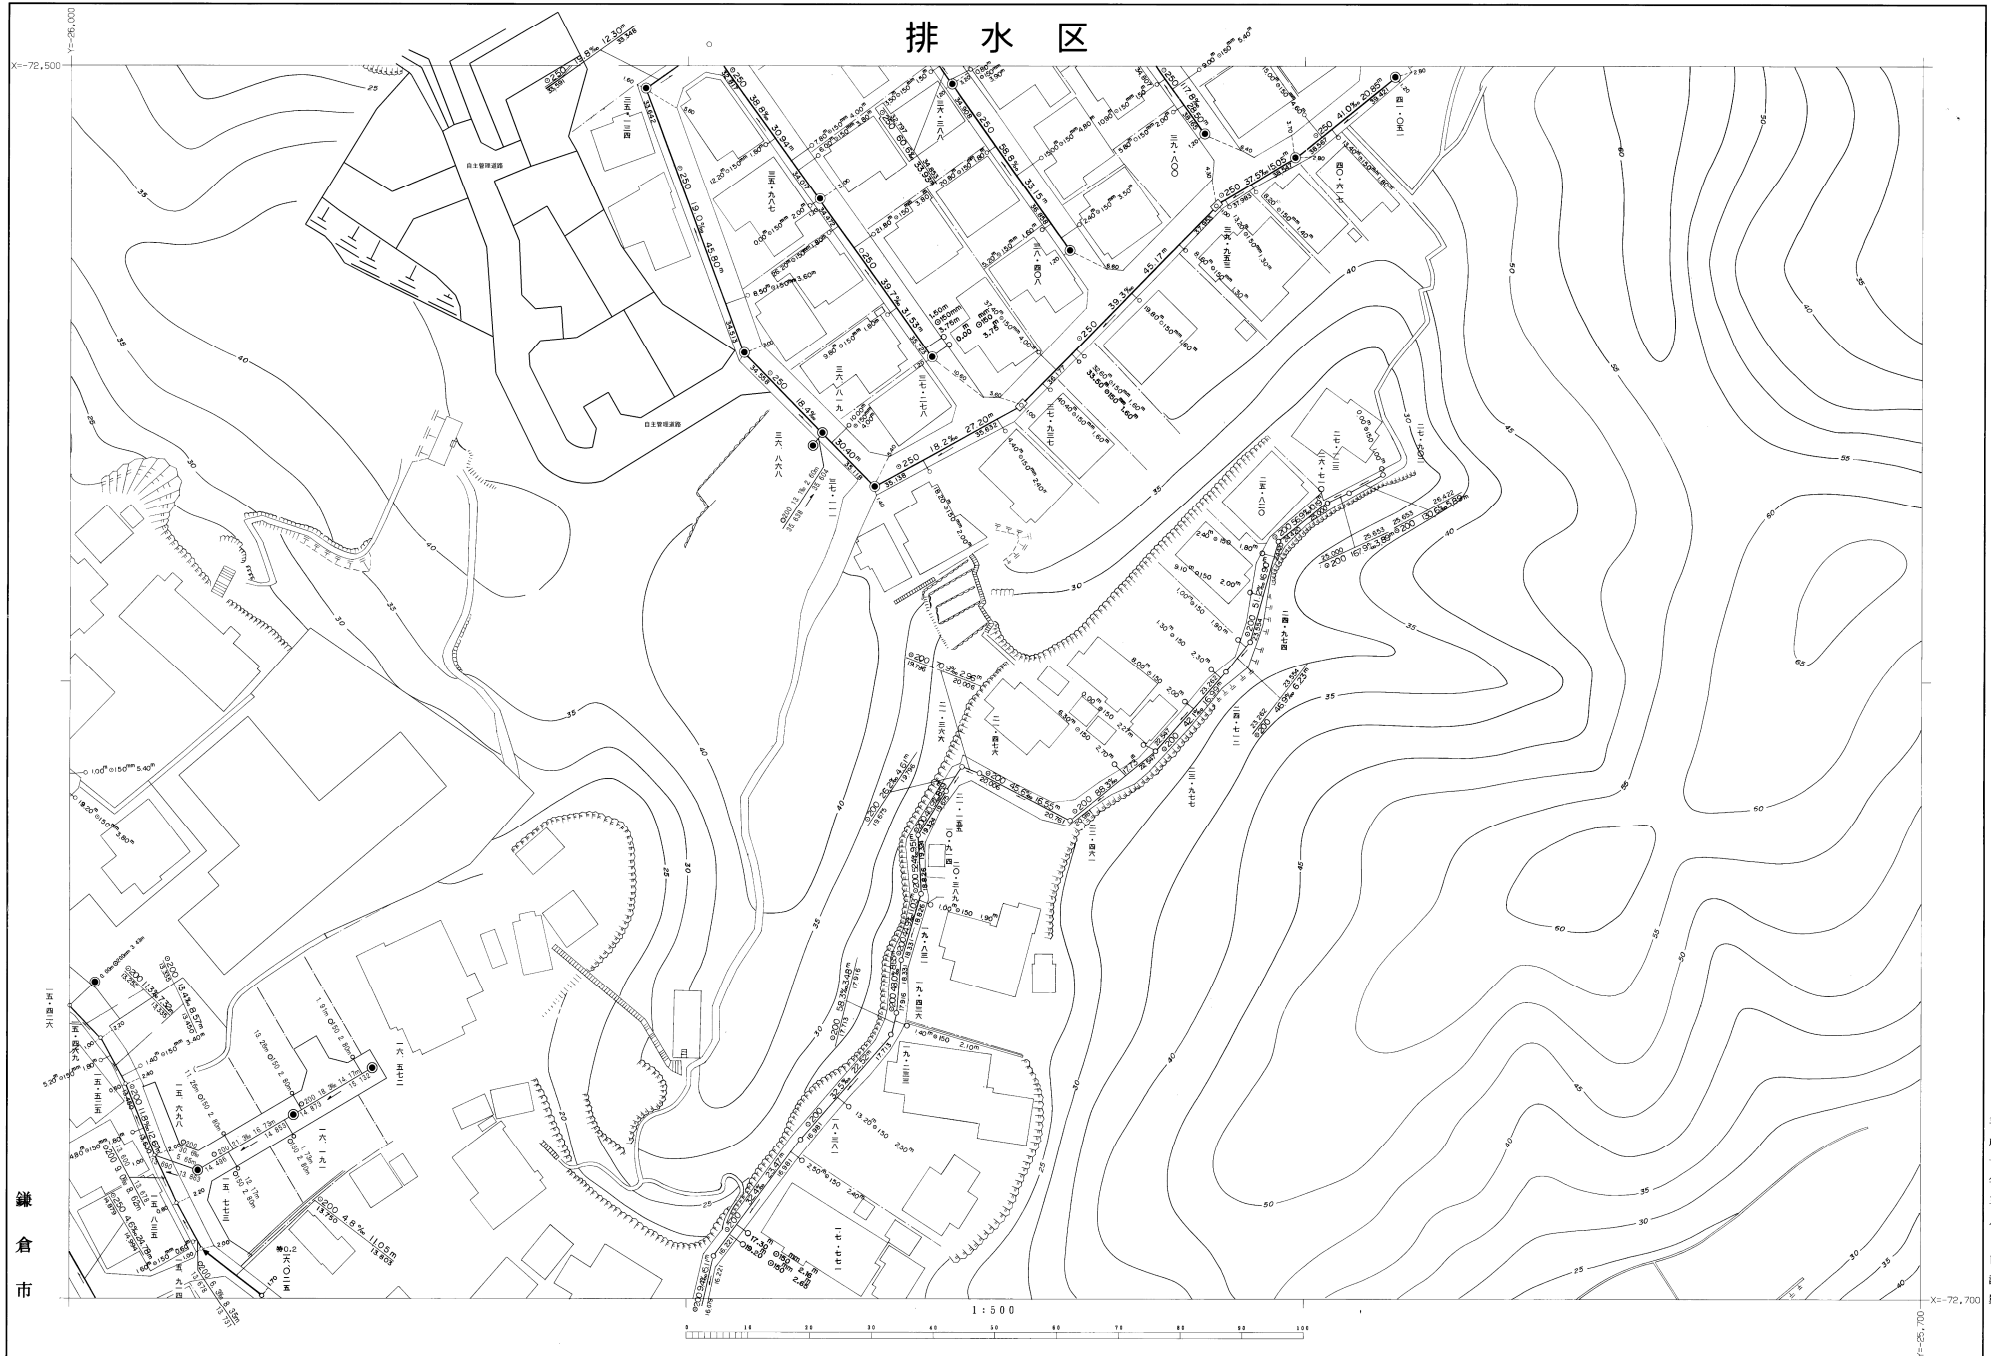

鎌倉市

平成二十三年三月
 日調製
 日調製
 日調製

この図面は、鎌倉市都市基本図を複製編集して得たものである。
 (承認番号甲ら道管第4号)

※注意事項

- この下水道台帳に記載された情報は、現地を正確かつ詳細に測量したものではありません。
- 下水道の工事や道路工事等が行われた場合、図面と現地が整合しないことがあります。
- 下水道管や柵等の正確な位置などについては、現地調査や土地所有者への確認などの方法により、ご自身でお確かめください。

平成29年3月 日調製
 平成30年3月 日調製
 平成19年6月 日調製
 平成21年2月 日調製
 平成23年3月 日調製
 平成26年3月 日調製