


152	153	154
171	172	173
191	192	193

鎌倉公共下水道台帳

排水区

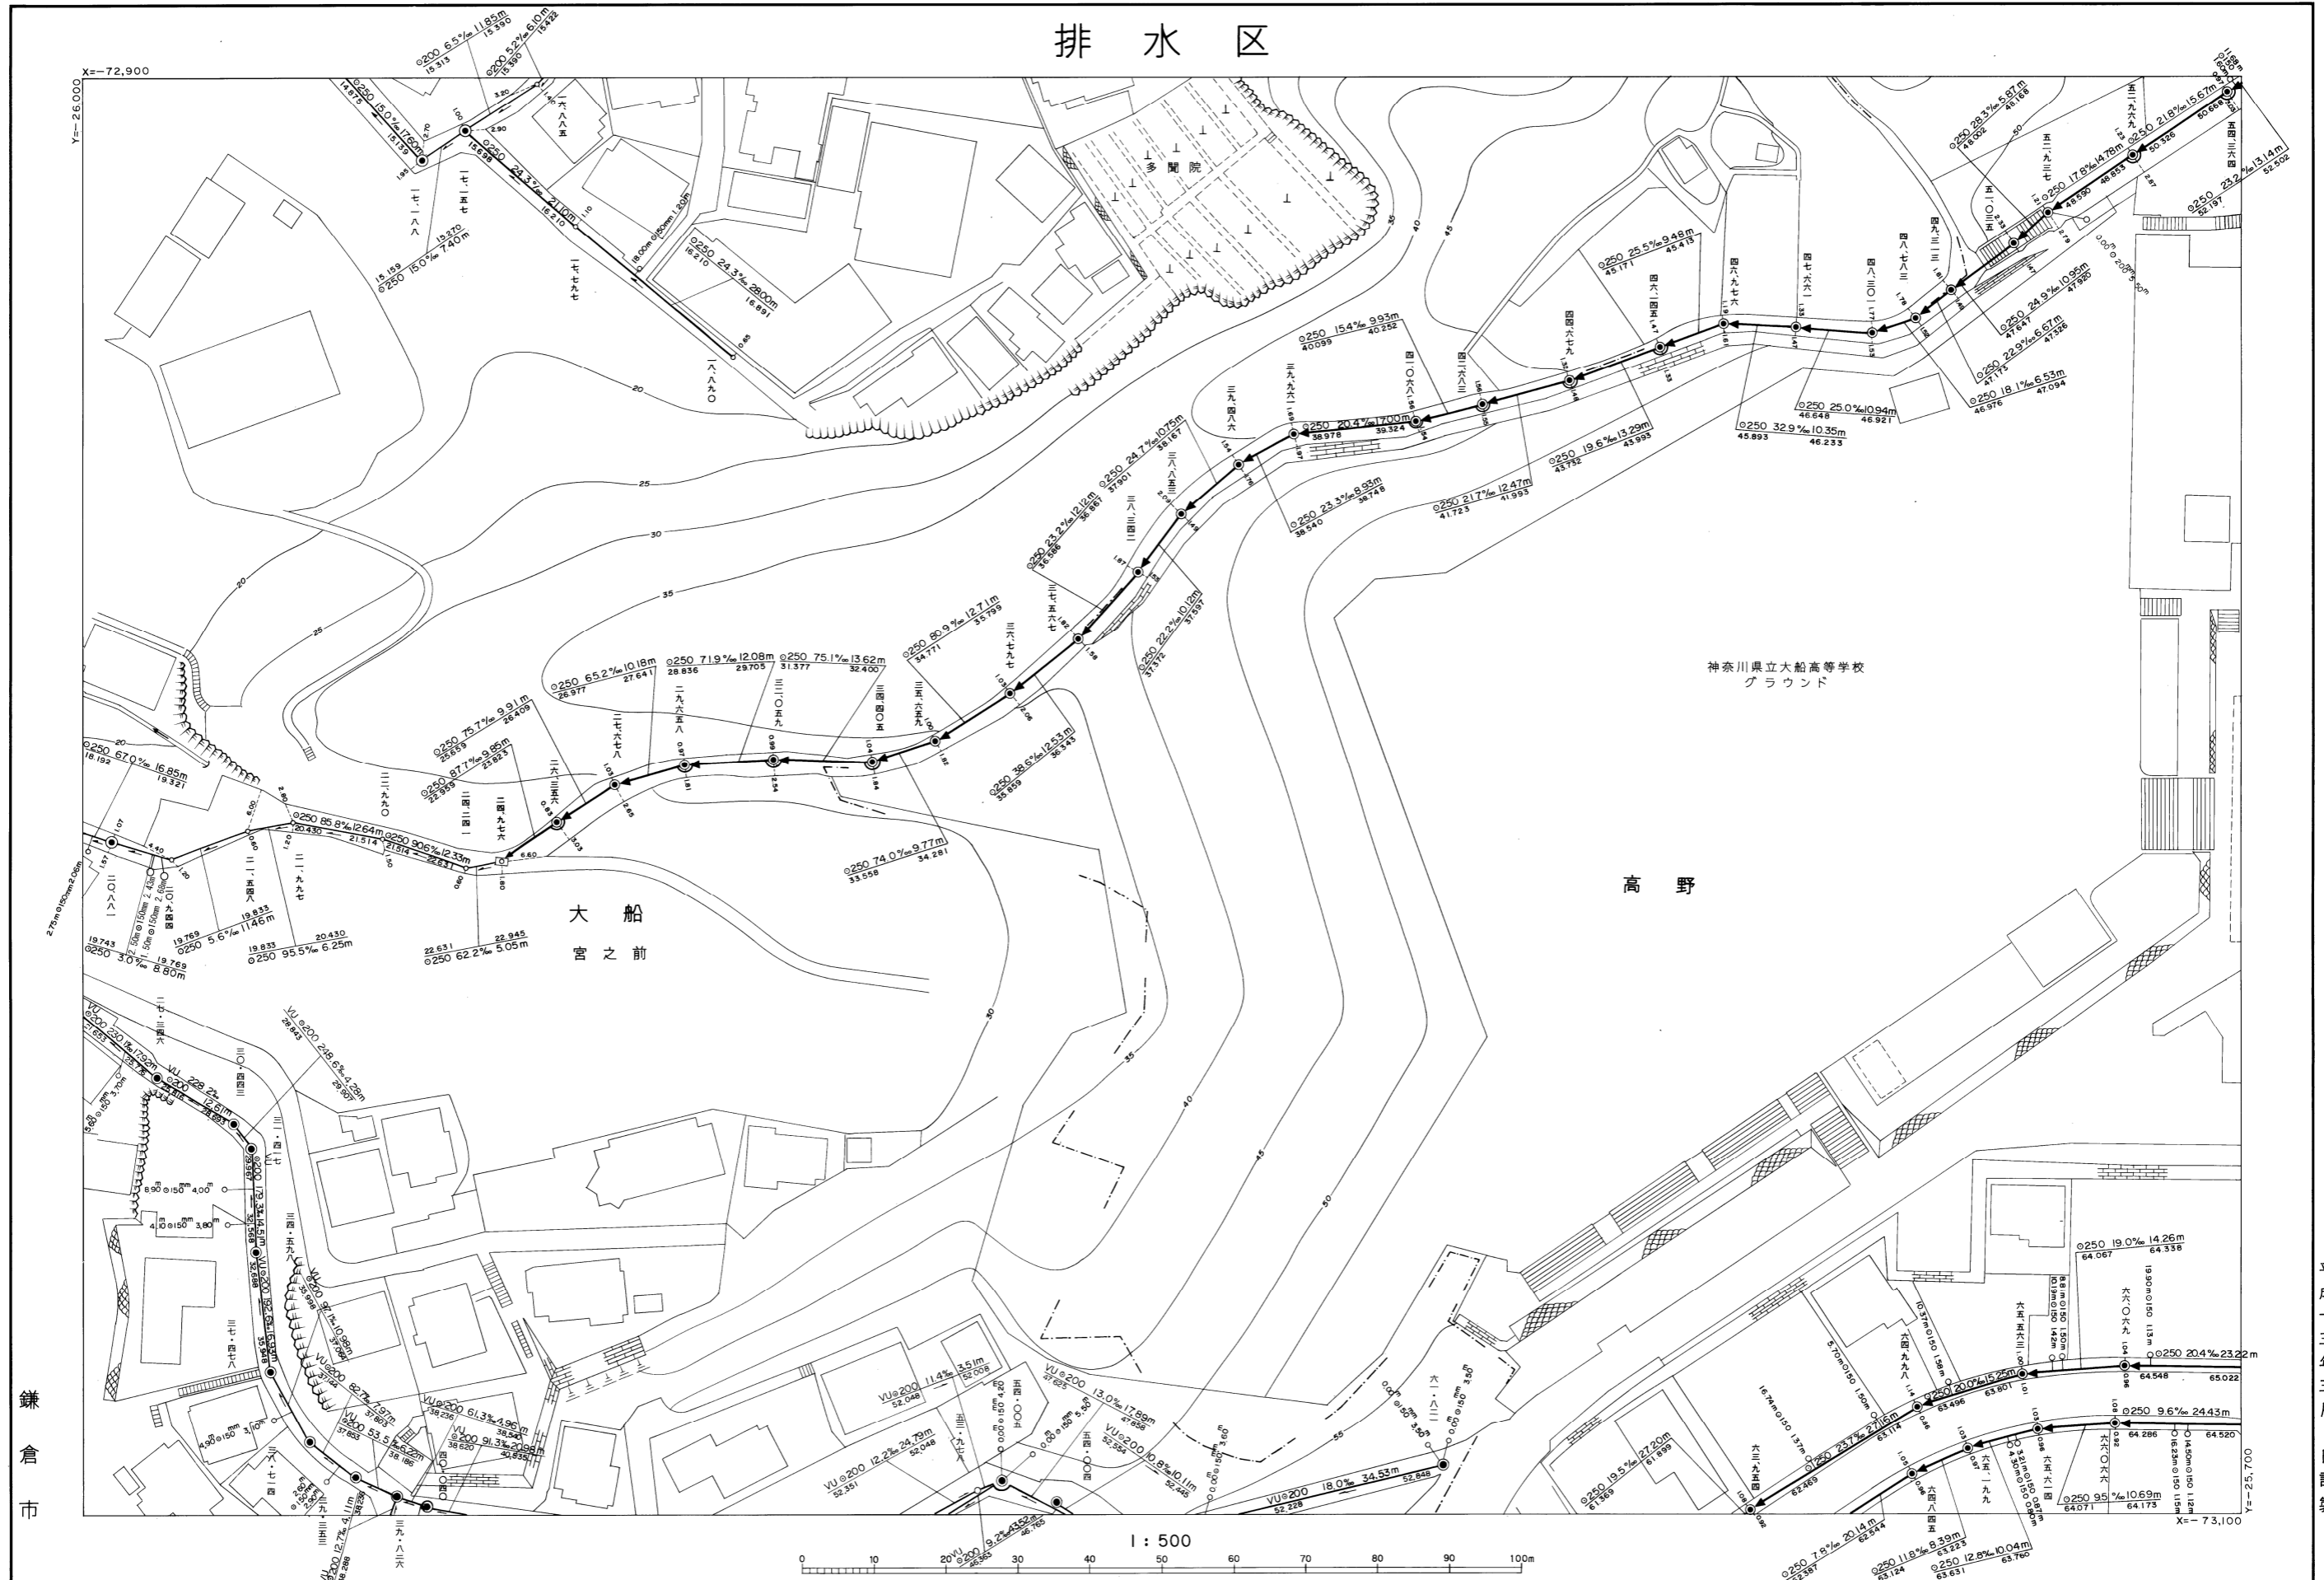

鎌倉市

平成二十三年三月
 平成二十五年三月
 平成二十七年三月
 日調製
 日調製
 日調製

この地図は、鎌倉市都市基本図を複製編集して得たものである。
 (承認番号平5道管第4号)

※注意事項 ・この下水道台帳に記載された情報は、現地を正確かつ詳細に測量したものではありません。
 ・下水道の工事や道路工事等が行われた場合、図面と現地が整合しないことがあります。
 ・下水道管や柵等の正確な位置などについては、現地調査や土地所有者への確認などの方法により、ご自身でお確かめください。

平成28年3月 日調製