


167	168	169
187	188	189
205	206	207

鎌倉公共下水道台帳

排水区

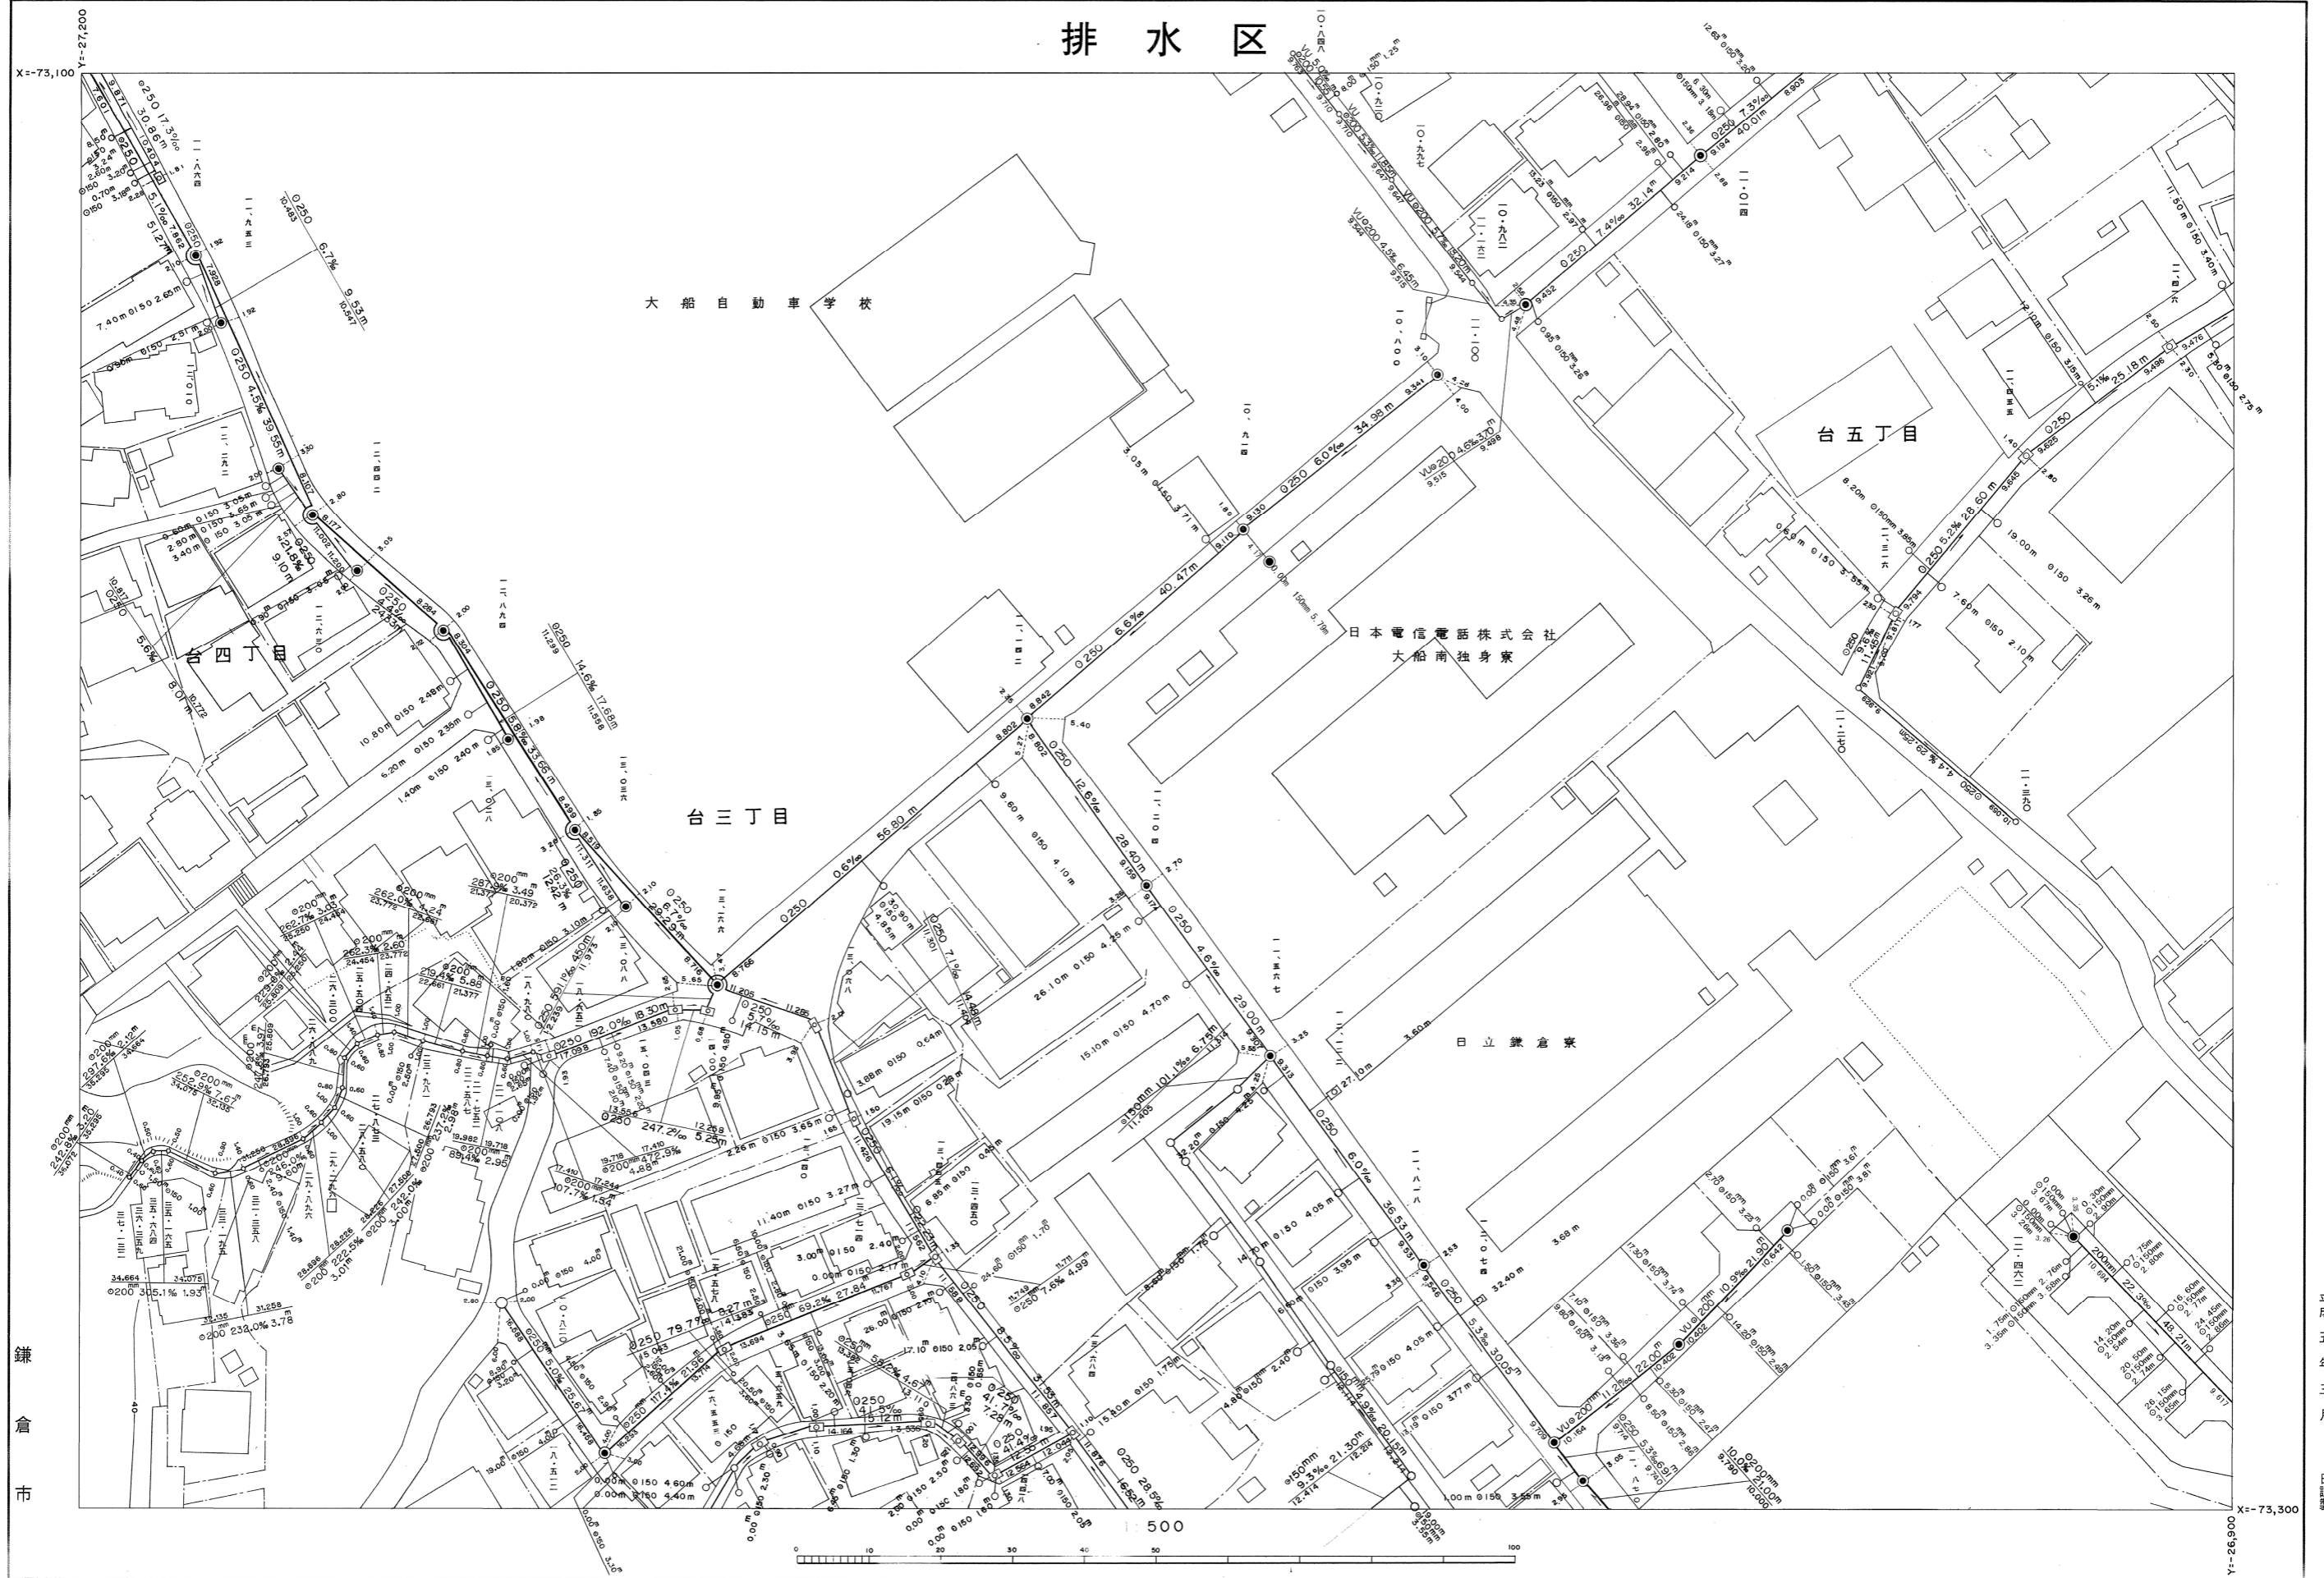

平成 平 平 平 平
 成 成 成 成 成
 五 六 七 八 九 十
 年 年 年 年 年
 三 三 三 三 三
 月 月 月 月 月
 日 日 日 日 日
 調 調 調 調 調
 製 製 製 製 製

平成 27 年 3 月 日 調 製
 平成 19 年 8 月 日 調 製
 平成 23 年 3 月 日 調 製
 平成 24 年 3 月 日 調 製
 平成 25 年 3 月 日 調 製
 平成 26 年 3 月 日 調 製
 平成 14 年 3 月 日 調 製
 平成 15 年 3 月 日 調 製
 平成 16 年 3 月 日 調 製
 平成 17 年 3 月 日 調 製
 平成 18 年 3 月 日 調 製

※注意事項 ・この下水道台帳に記載された情報は、現地を正確かつ詳細に測量したものではありません。
 ・下水道の工事や道路工事等が行われた場合、図面と現地が整合しないことがあります。
 ・下水道管や枡等の正確な位置などについては、現地調査や土地所有者への確認などの方法により、ご自身でお確かめください。

鎌倉市