


190	191	192
208	209	210
227	228	

鎌倉公共下水道台帳

排水区

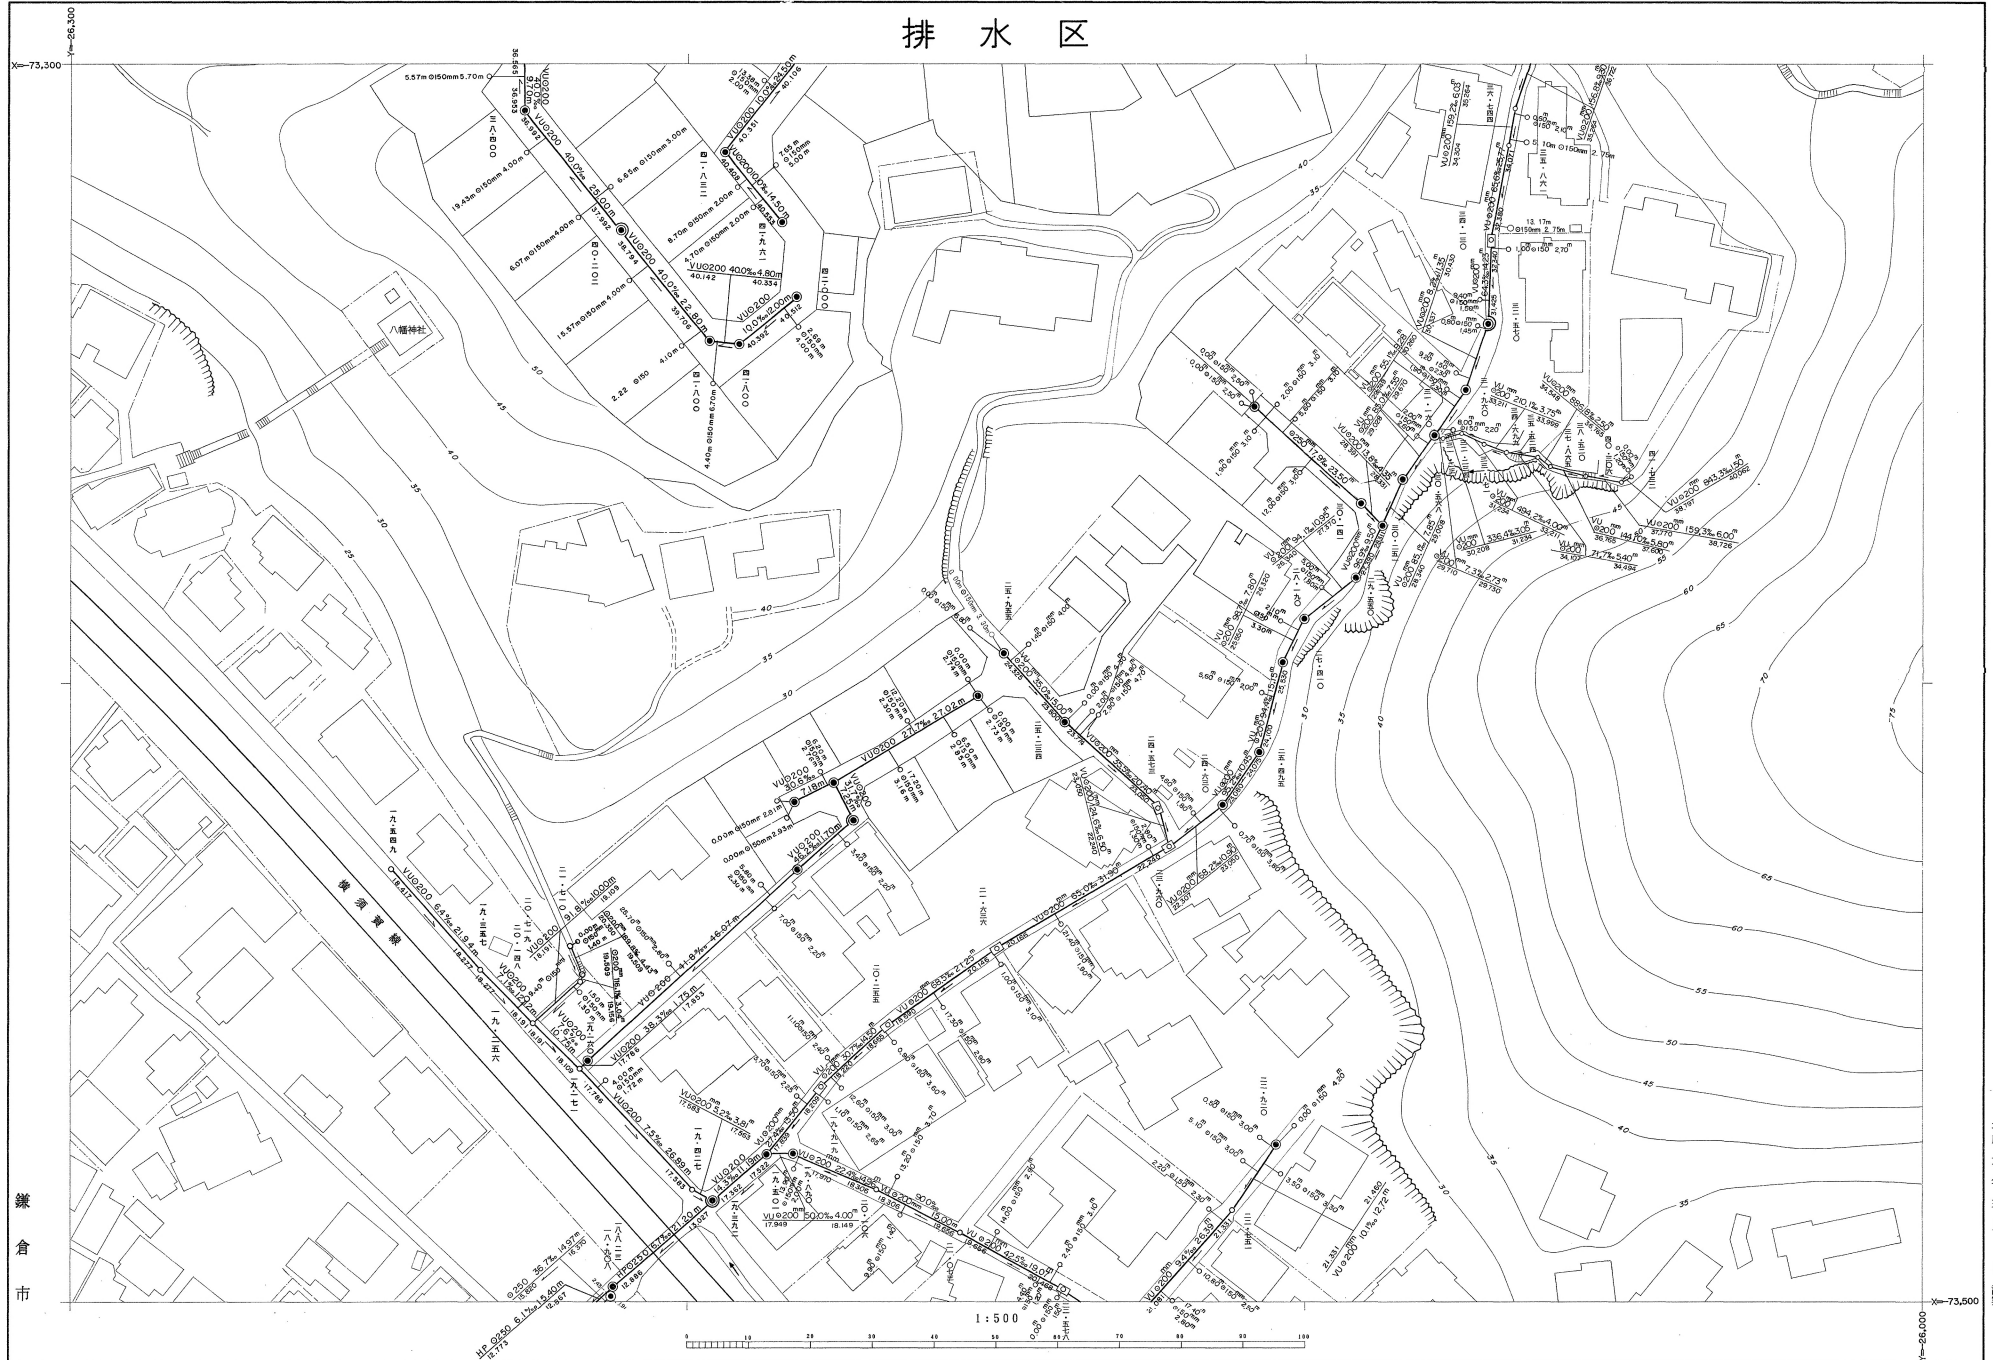

この図面は、鎌倉市都市基本図を、複製編集して得たものである。  
(承認番号平ら道管第4号)

- ※注意事項
- ・この下水道台帳に記載された情報は、現地を正確かつ詳細に測量したものではありません。
  - ・下水道の工事や道路工事等が行われた場合、図面と現地が整合しないことがあります。
  - ・下水道管や枳等の正確な位置などについては、現地調査や土地所有者への確認などの方法により、ご自身でお確かめください。

令和2年2月	日調製	平成20年2月	日調製	平成14年3月	日調製
		平成21年2月	日調製	平成16年3月	日調製
		平成25年3月	日調製	平成17年3月	日調製
		平成26年3月	日調製	平成18年3月	日調製

平成  
平成  
六十三  
年三  
月三  
日日  
調製