


245246247
265266267
286287

鎌倉公共下水道台帳

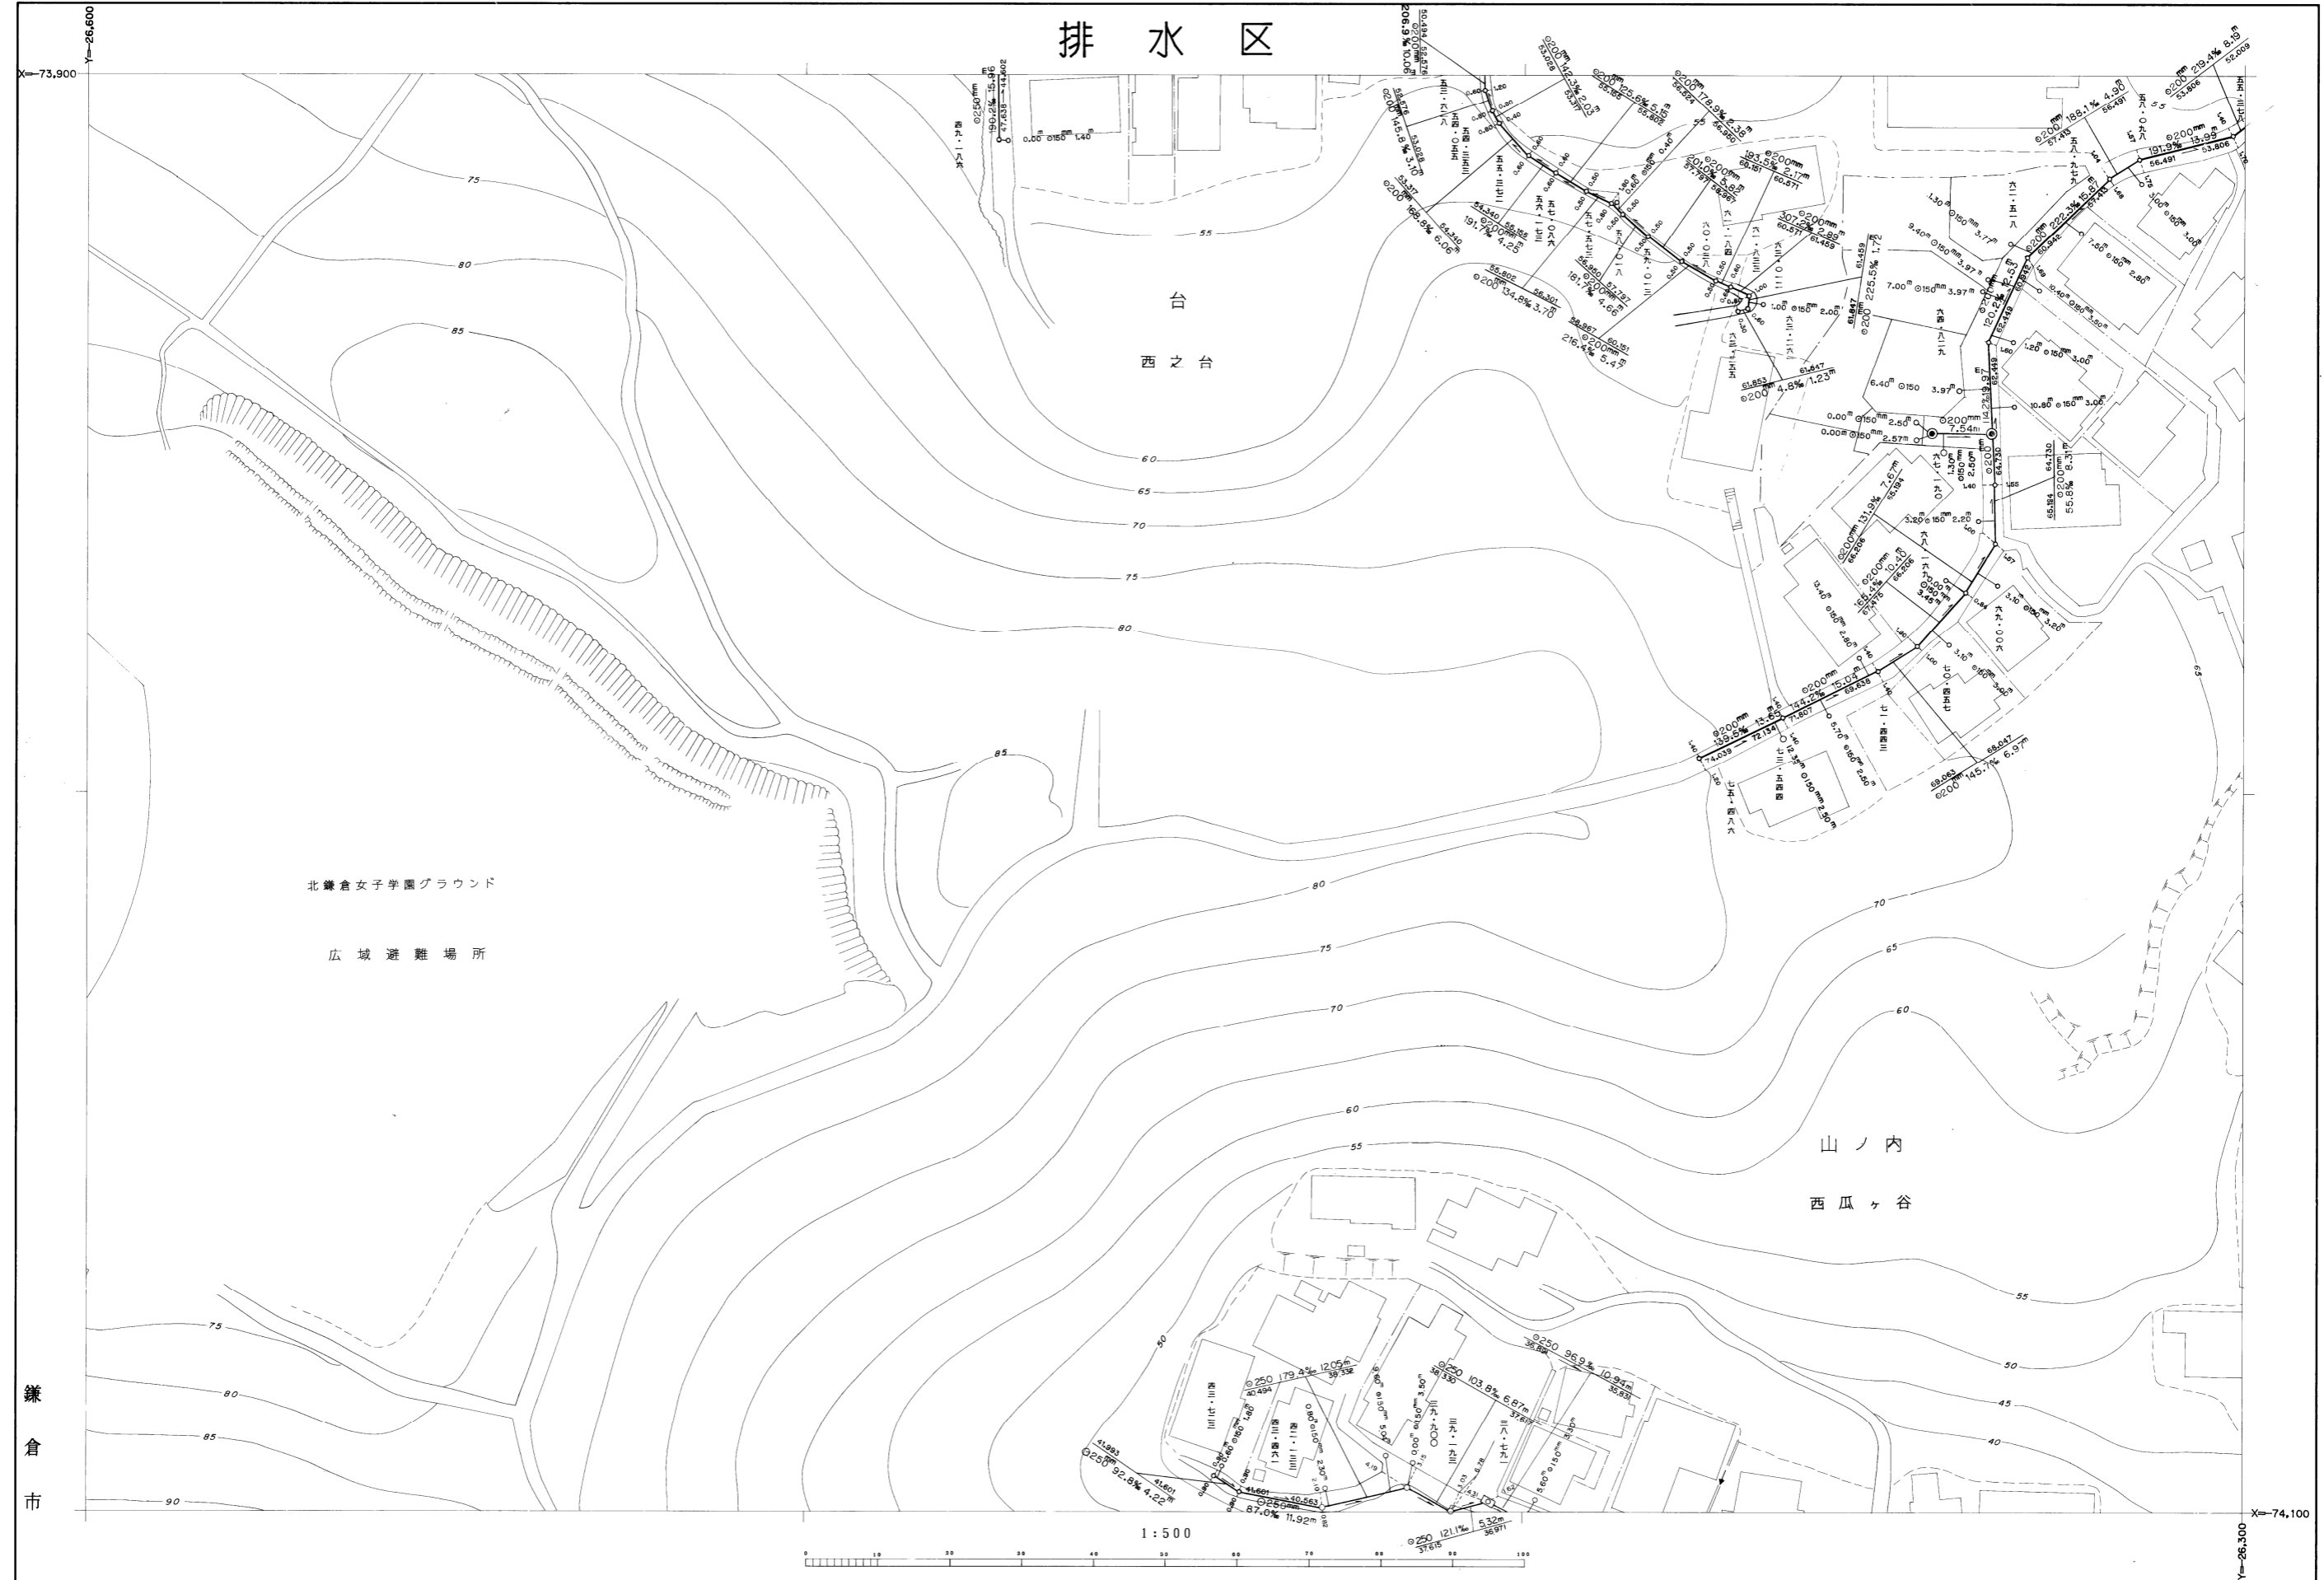

この地図は、鎌倉市都市基本図を、複製編集して得たものである。  
(承認番号平5道管第4号)

※注意事項

- ・この下水道台帳に記載された情報は、現地を正確かつ詳細に測量したものではありません。
- ・下水道の工事や道路工事等が行われた場合、図面と現地が整合しないことがあります。
- ・下水道管や柵等の正確な位置などについては、現地調査や土地所有者への確認などの方法により、ご自身でお確かめください。

平成  
六十  
六年  
三月  
月日  
日調  
調製

平成 19年 8月 日調製  
平成 20年 2月 日調製  
平成 21年 2月 日調製  
平成 14年 3月 日調製  
平成 15年 3月 日調製