


238	239
257	258 259
277	278 279

鎌倉市公共下水道台帳

排水区

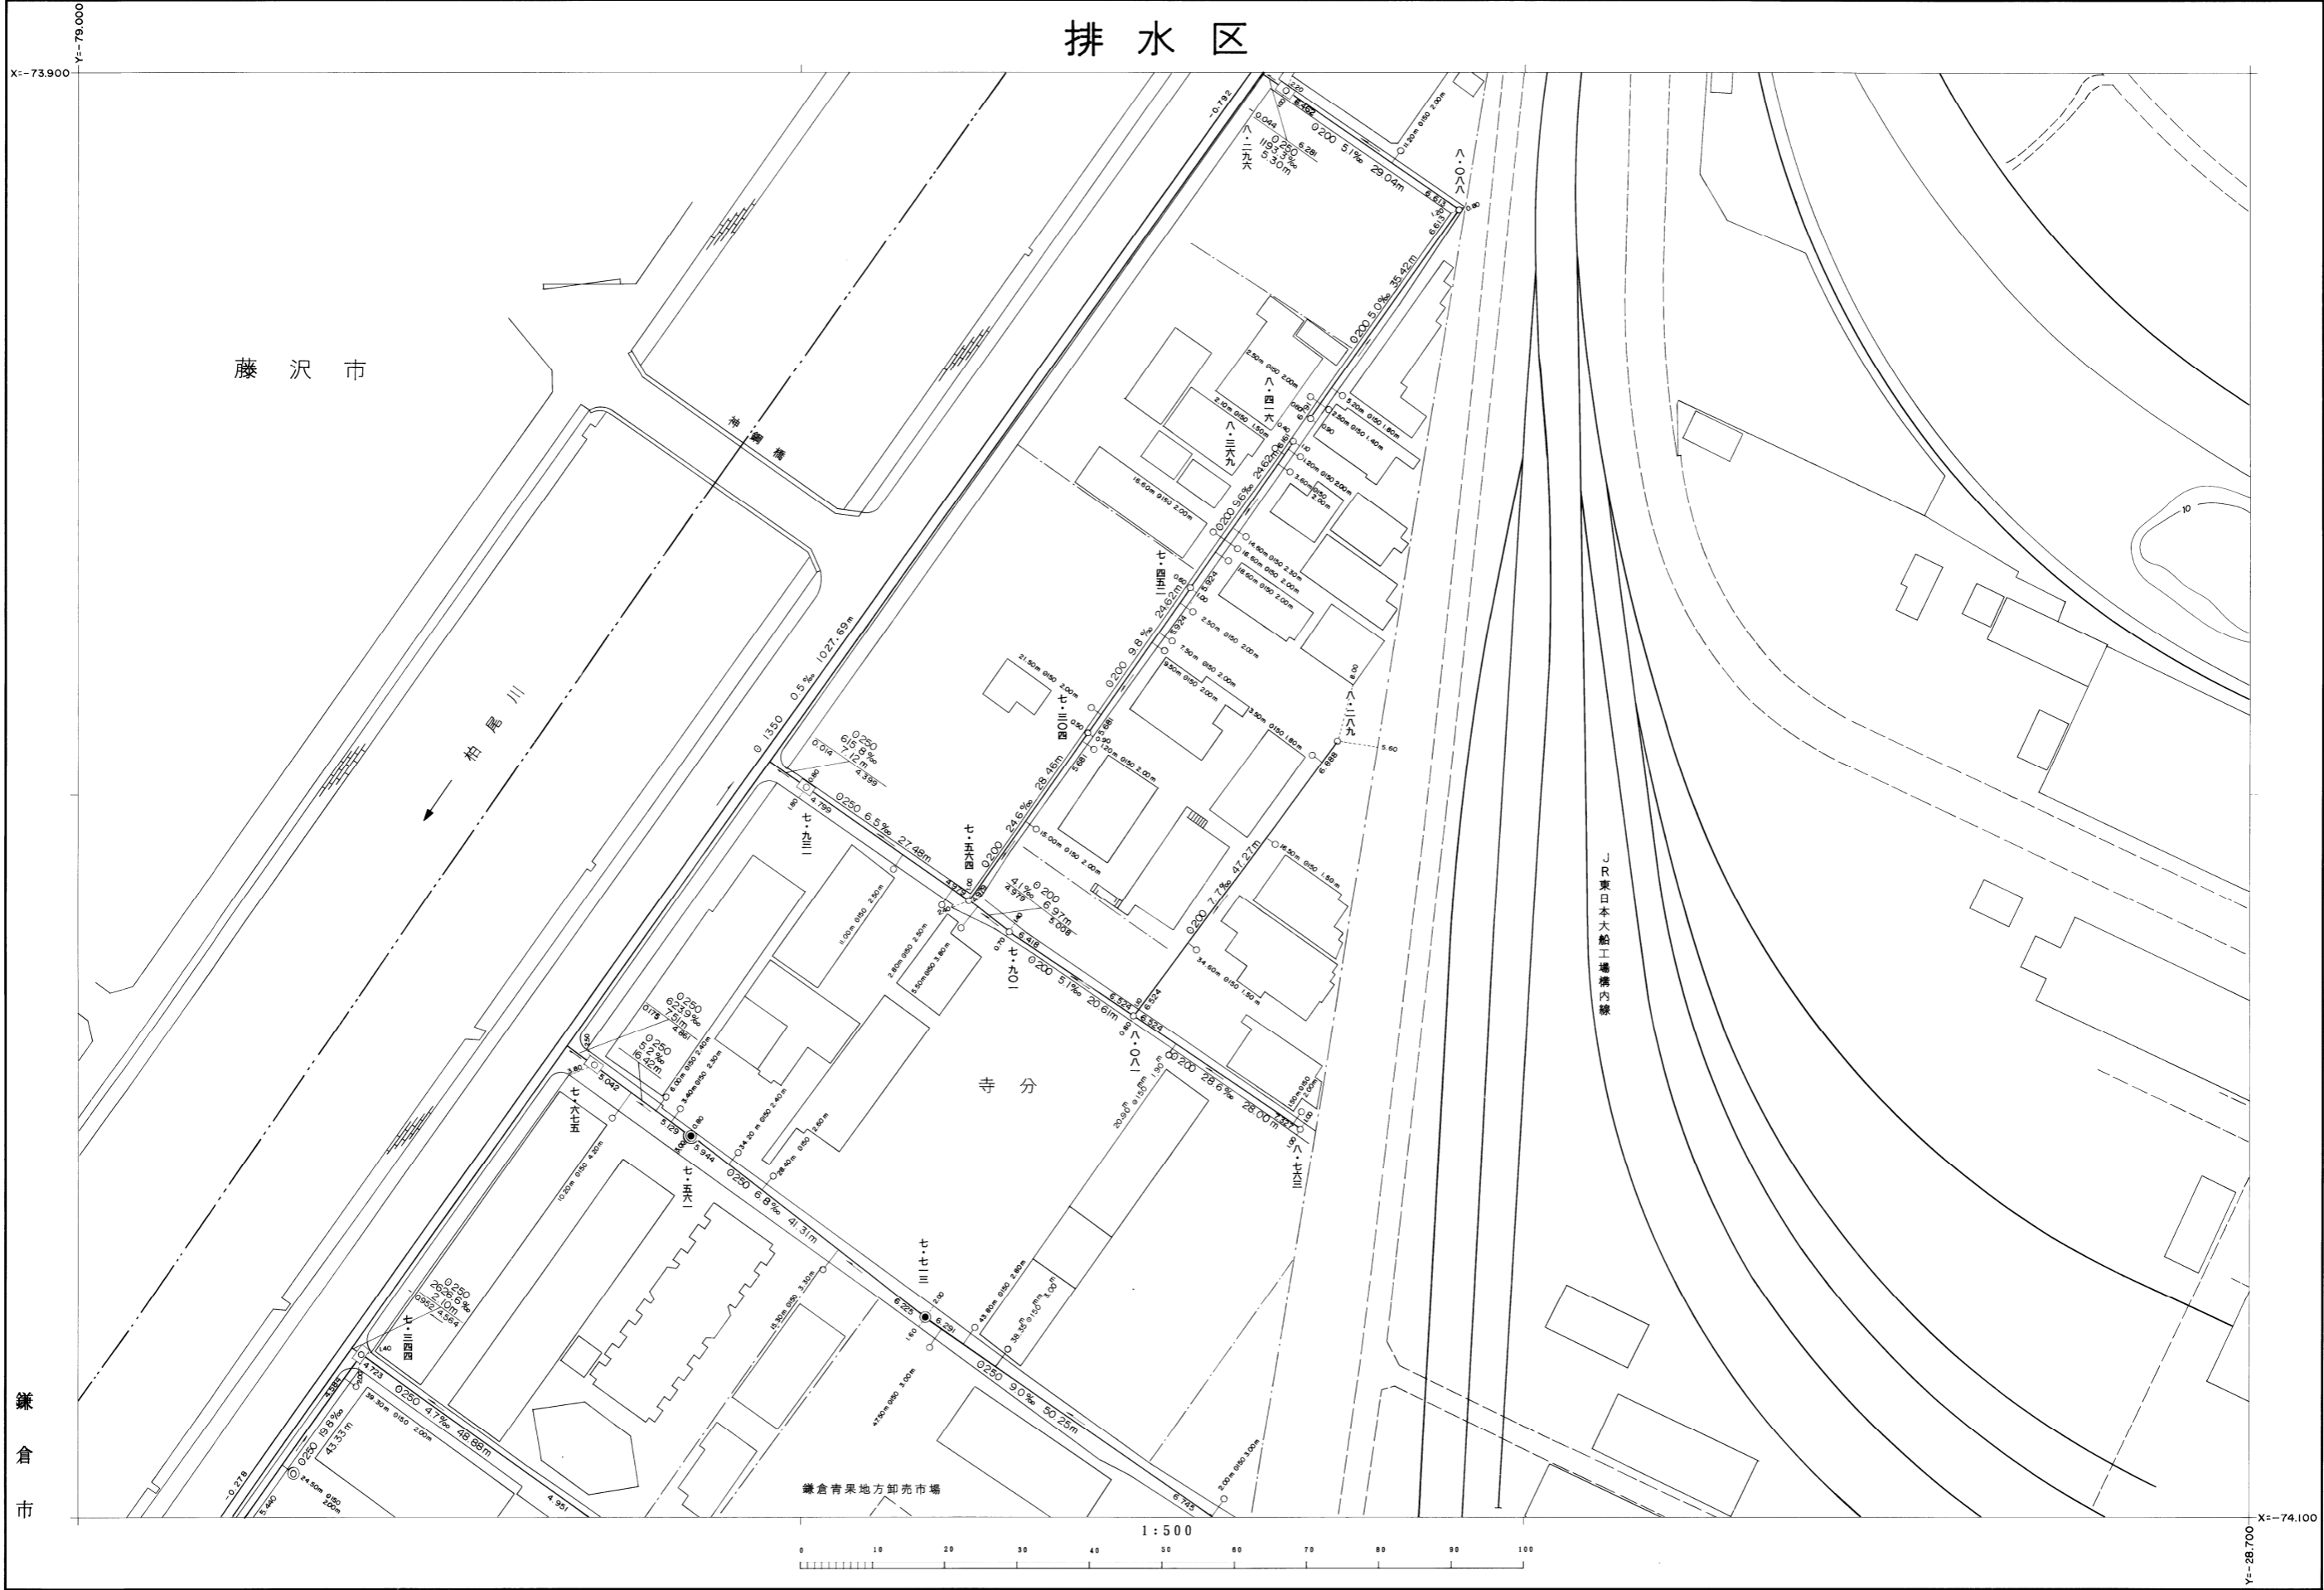

平成十五年三月
 平成十二年三月
 平成九年三月
 日調製
 日調製
 日調製

※注意事項 ・この下水道台帳に記載された情報は、現地を正確かつ詳細に測量したものではありません。
 ・下水道の工事や道路工事等が行われた場合、図面と現地が整合しないことがあります。
 ・下水道管や柵等の正確な位置などについては、現地調査や土地所有者への確認などの方法により、ご自身でお確かめください。