


265	266	267
	286	287
	304	305

鎌倉公共下水道台帳

排水区

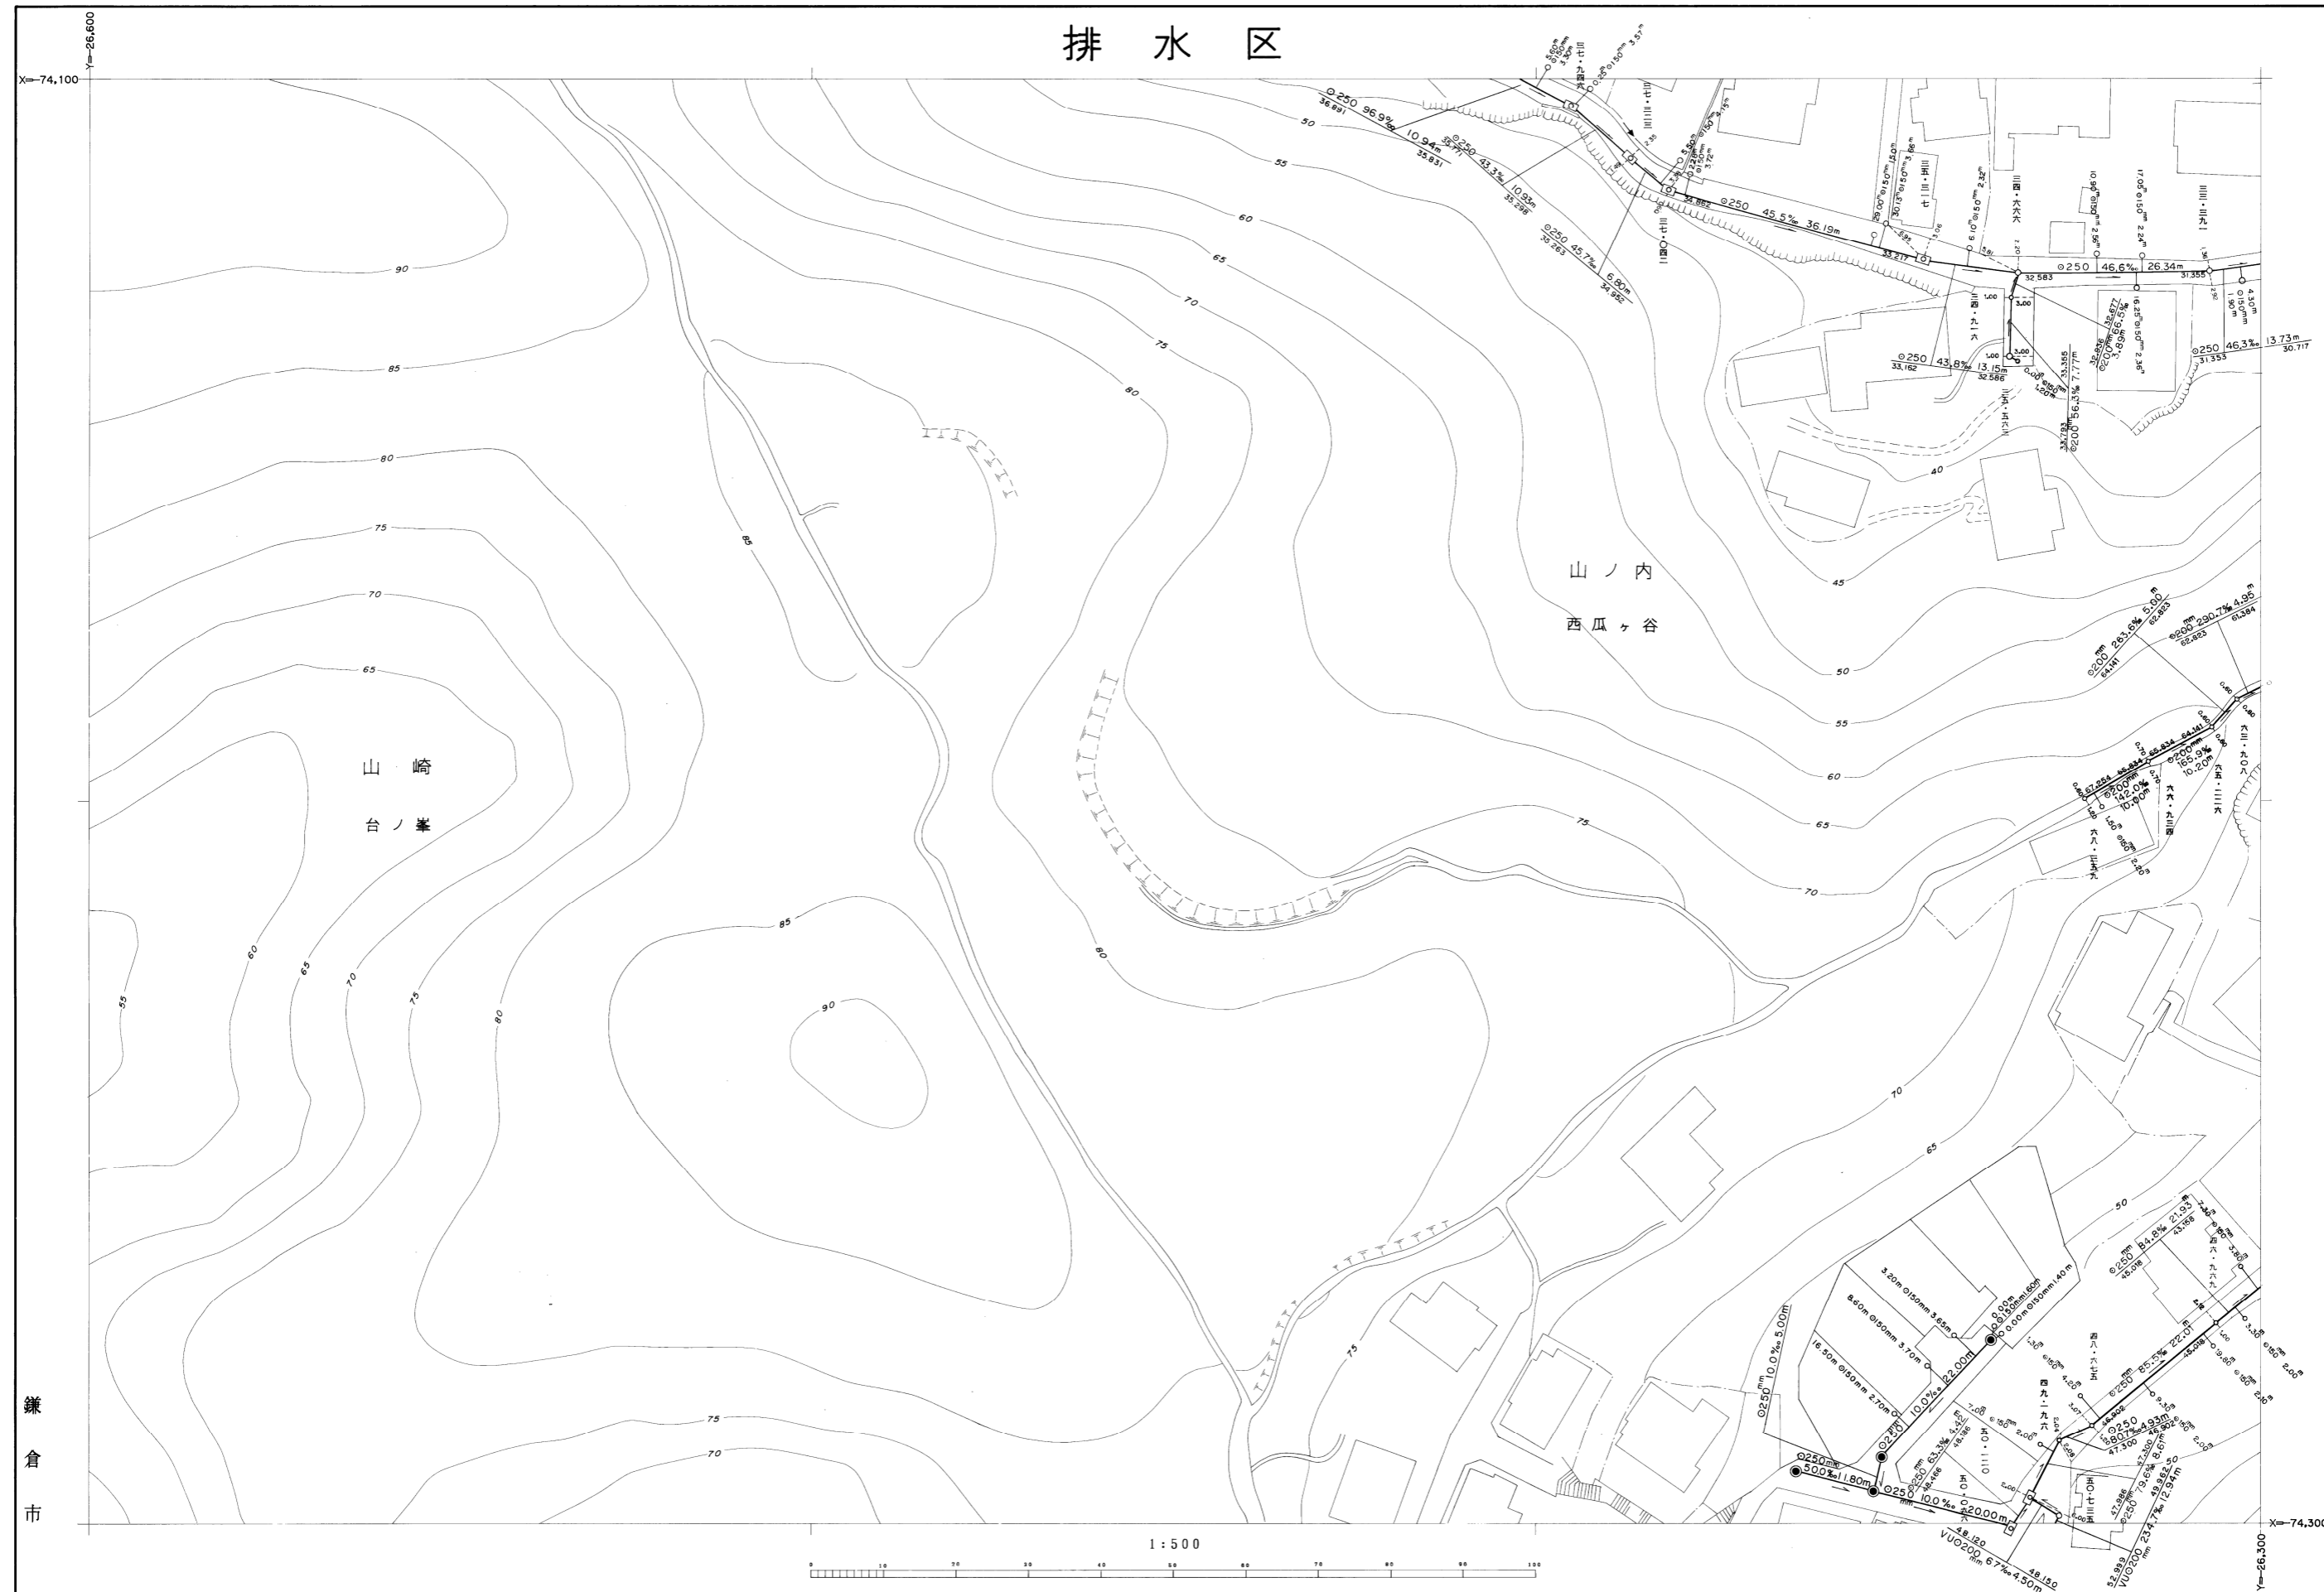

鎌倉市

平成十六年三月
平成十六年三月
平成十六年三月
日
日
日

この地図は、鎌倉市都市基本図を、複製編集して得たものである。
(承諾番号平5道管第4号)

※注意事項
 ・この下水道台帳に記載された情報は、現地を正確かつ詳細に測量したものではありません。
 ・下水道の工事や道路工事等が行われた場合、図面と現地が整合しないことがあります。
 ・下水道管や柵等の正確な位置などについては、現地調査や土地所有者への確認などの方法により、ご自身でお確かめください。