


	293	294
	311	312

鎌倉市公共下水道台帳

排水区

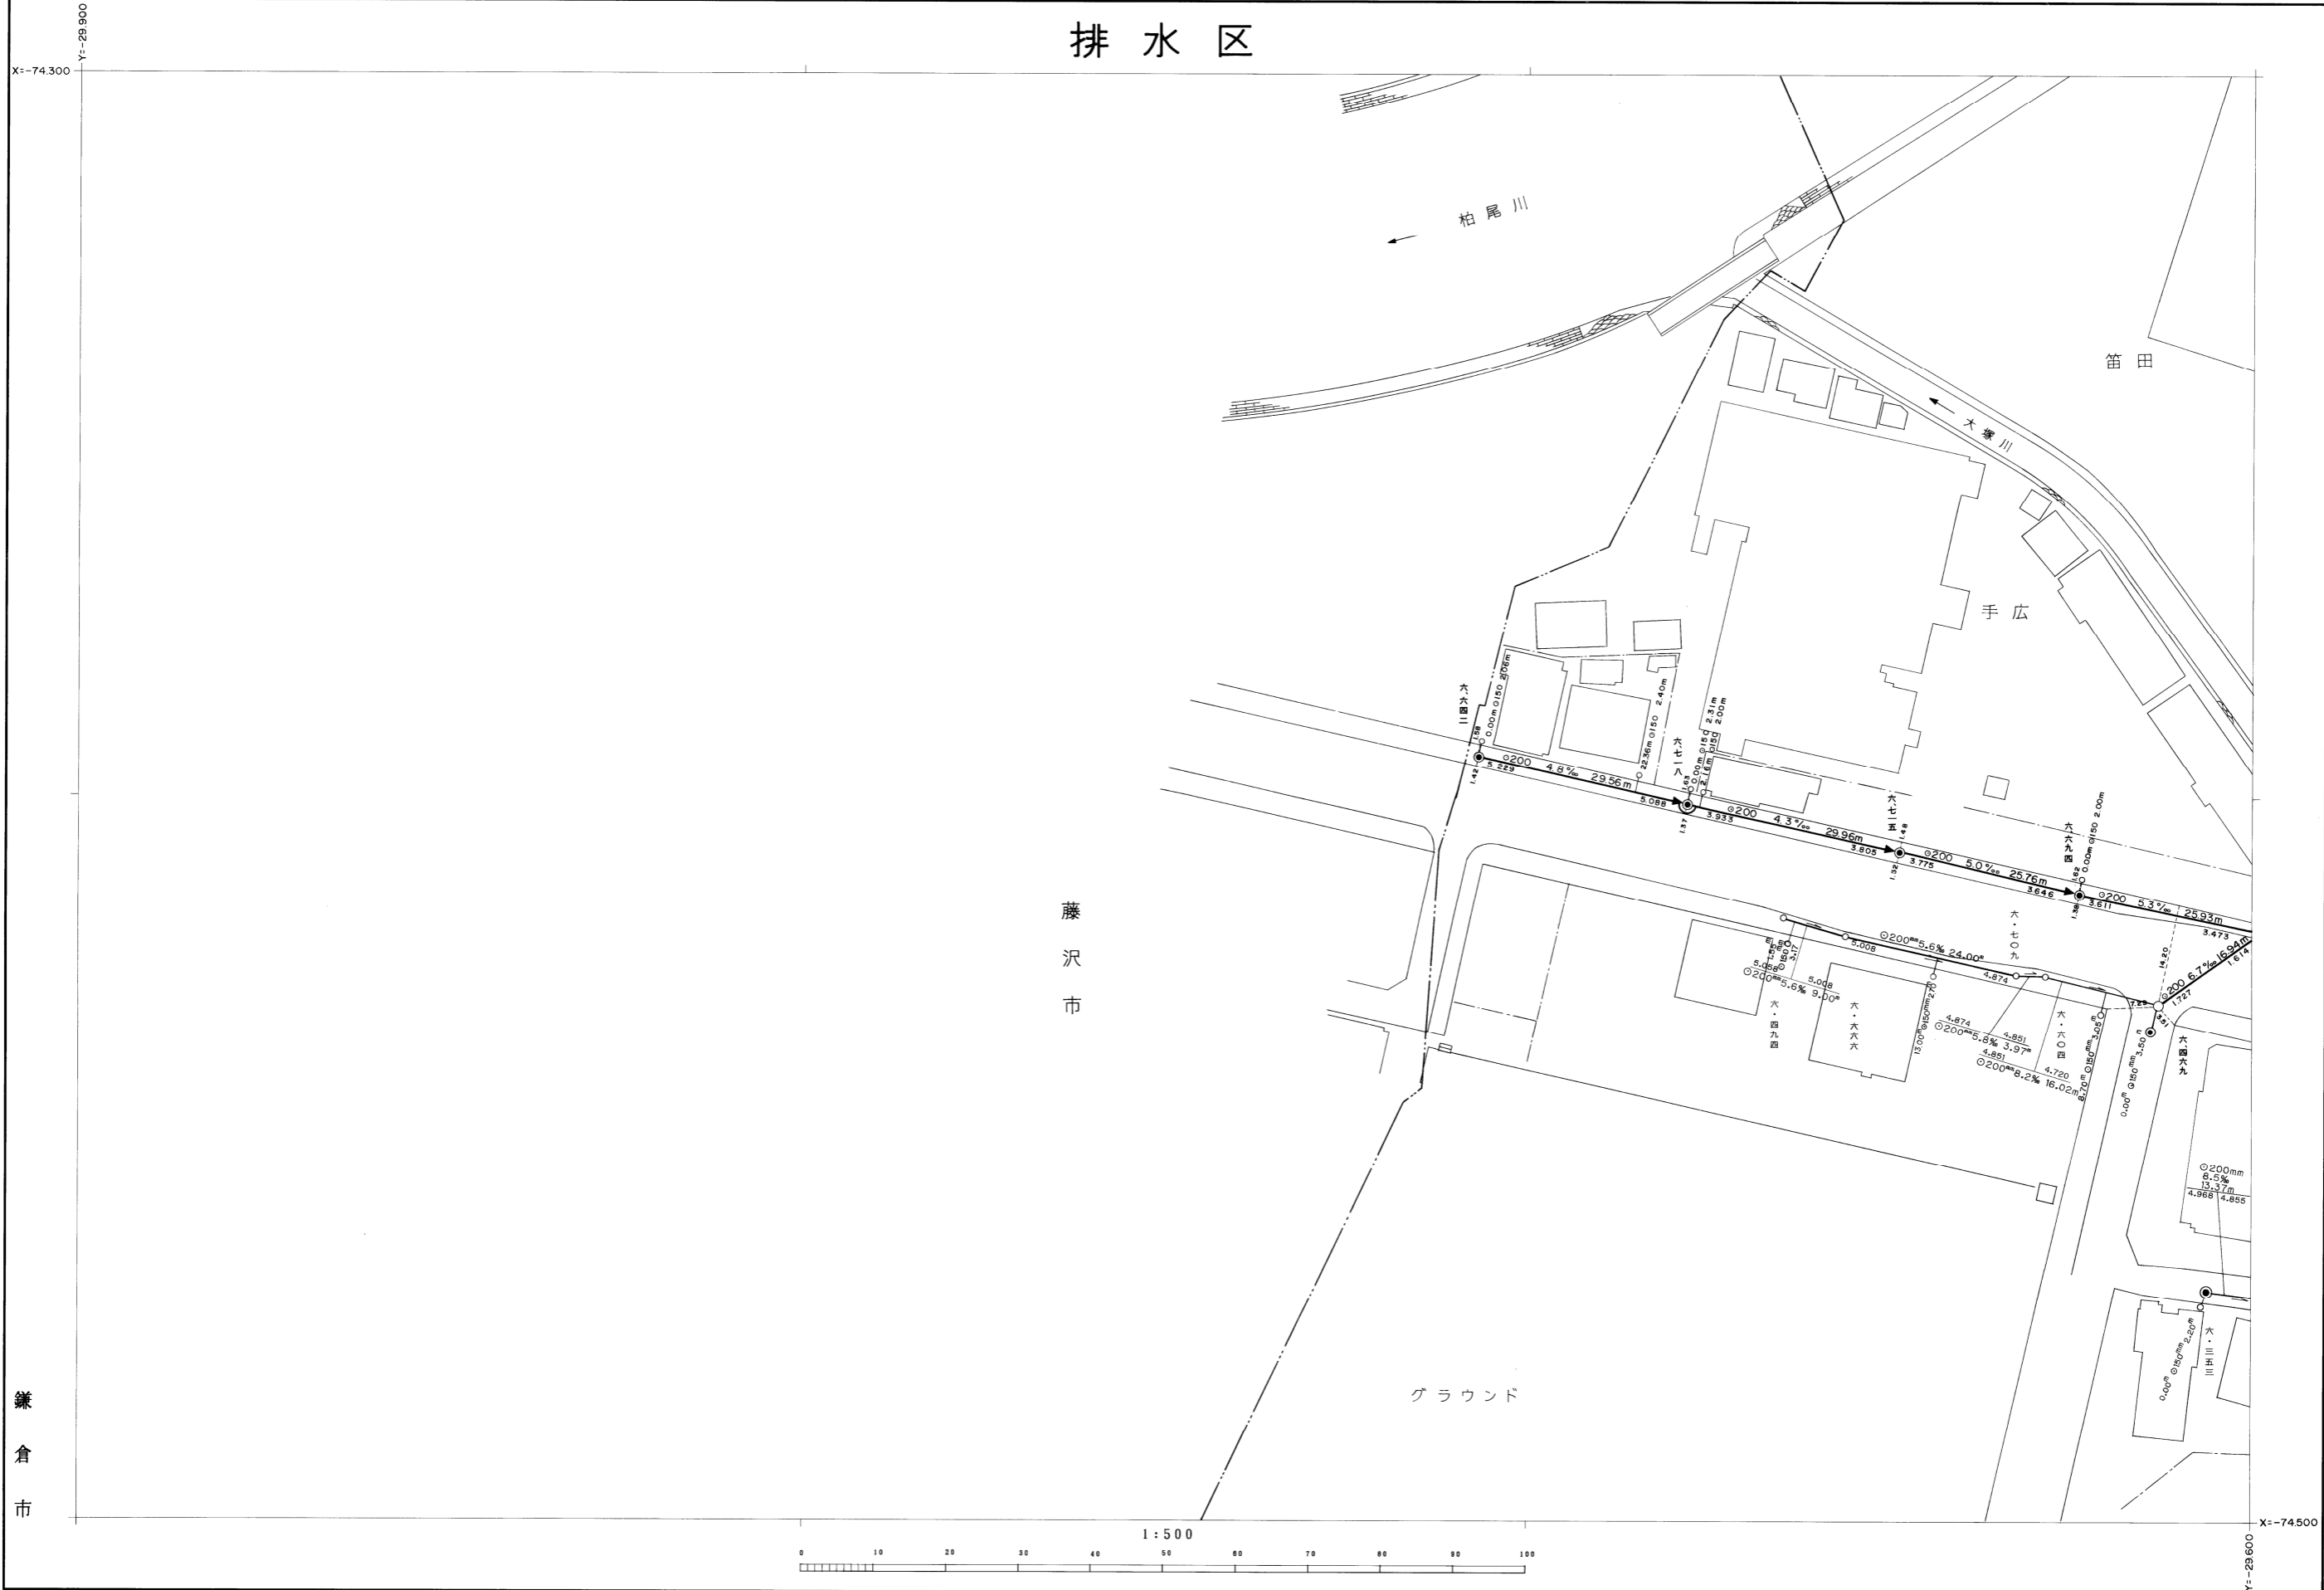

藤沢市

鎌倉市

平成十三年三月
日調製

※注意事項 ・この下水道台帳に記載された情報は、現地を正確かつ詳細に測量したものではありません。
 ・下水道の工事や道路工事等が行われた場合、図面と現地が整合しないことがあります。
 ・下水道管や拵等の正確な位置などについては、現地調査や土地所有者への確認などの方法により、ご自身でお確かめください。

平成十四年三月 日調整
平成十五年三月 日調製