


278	279	280
296	297	298
314	315	316

鎌倉市公共下水道台帳

排水区

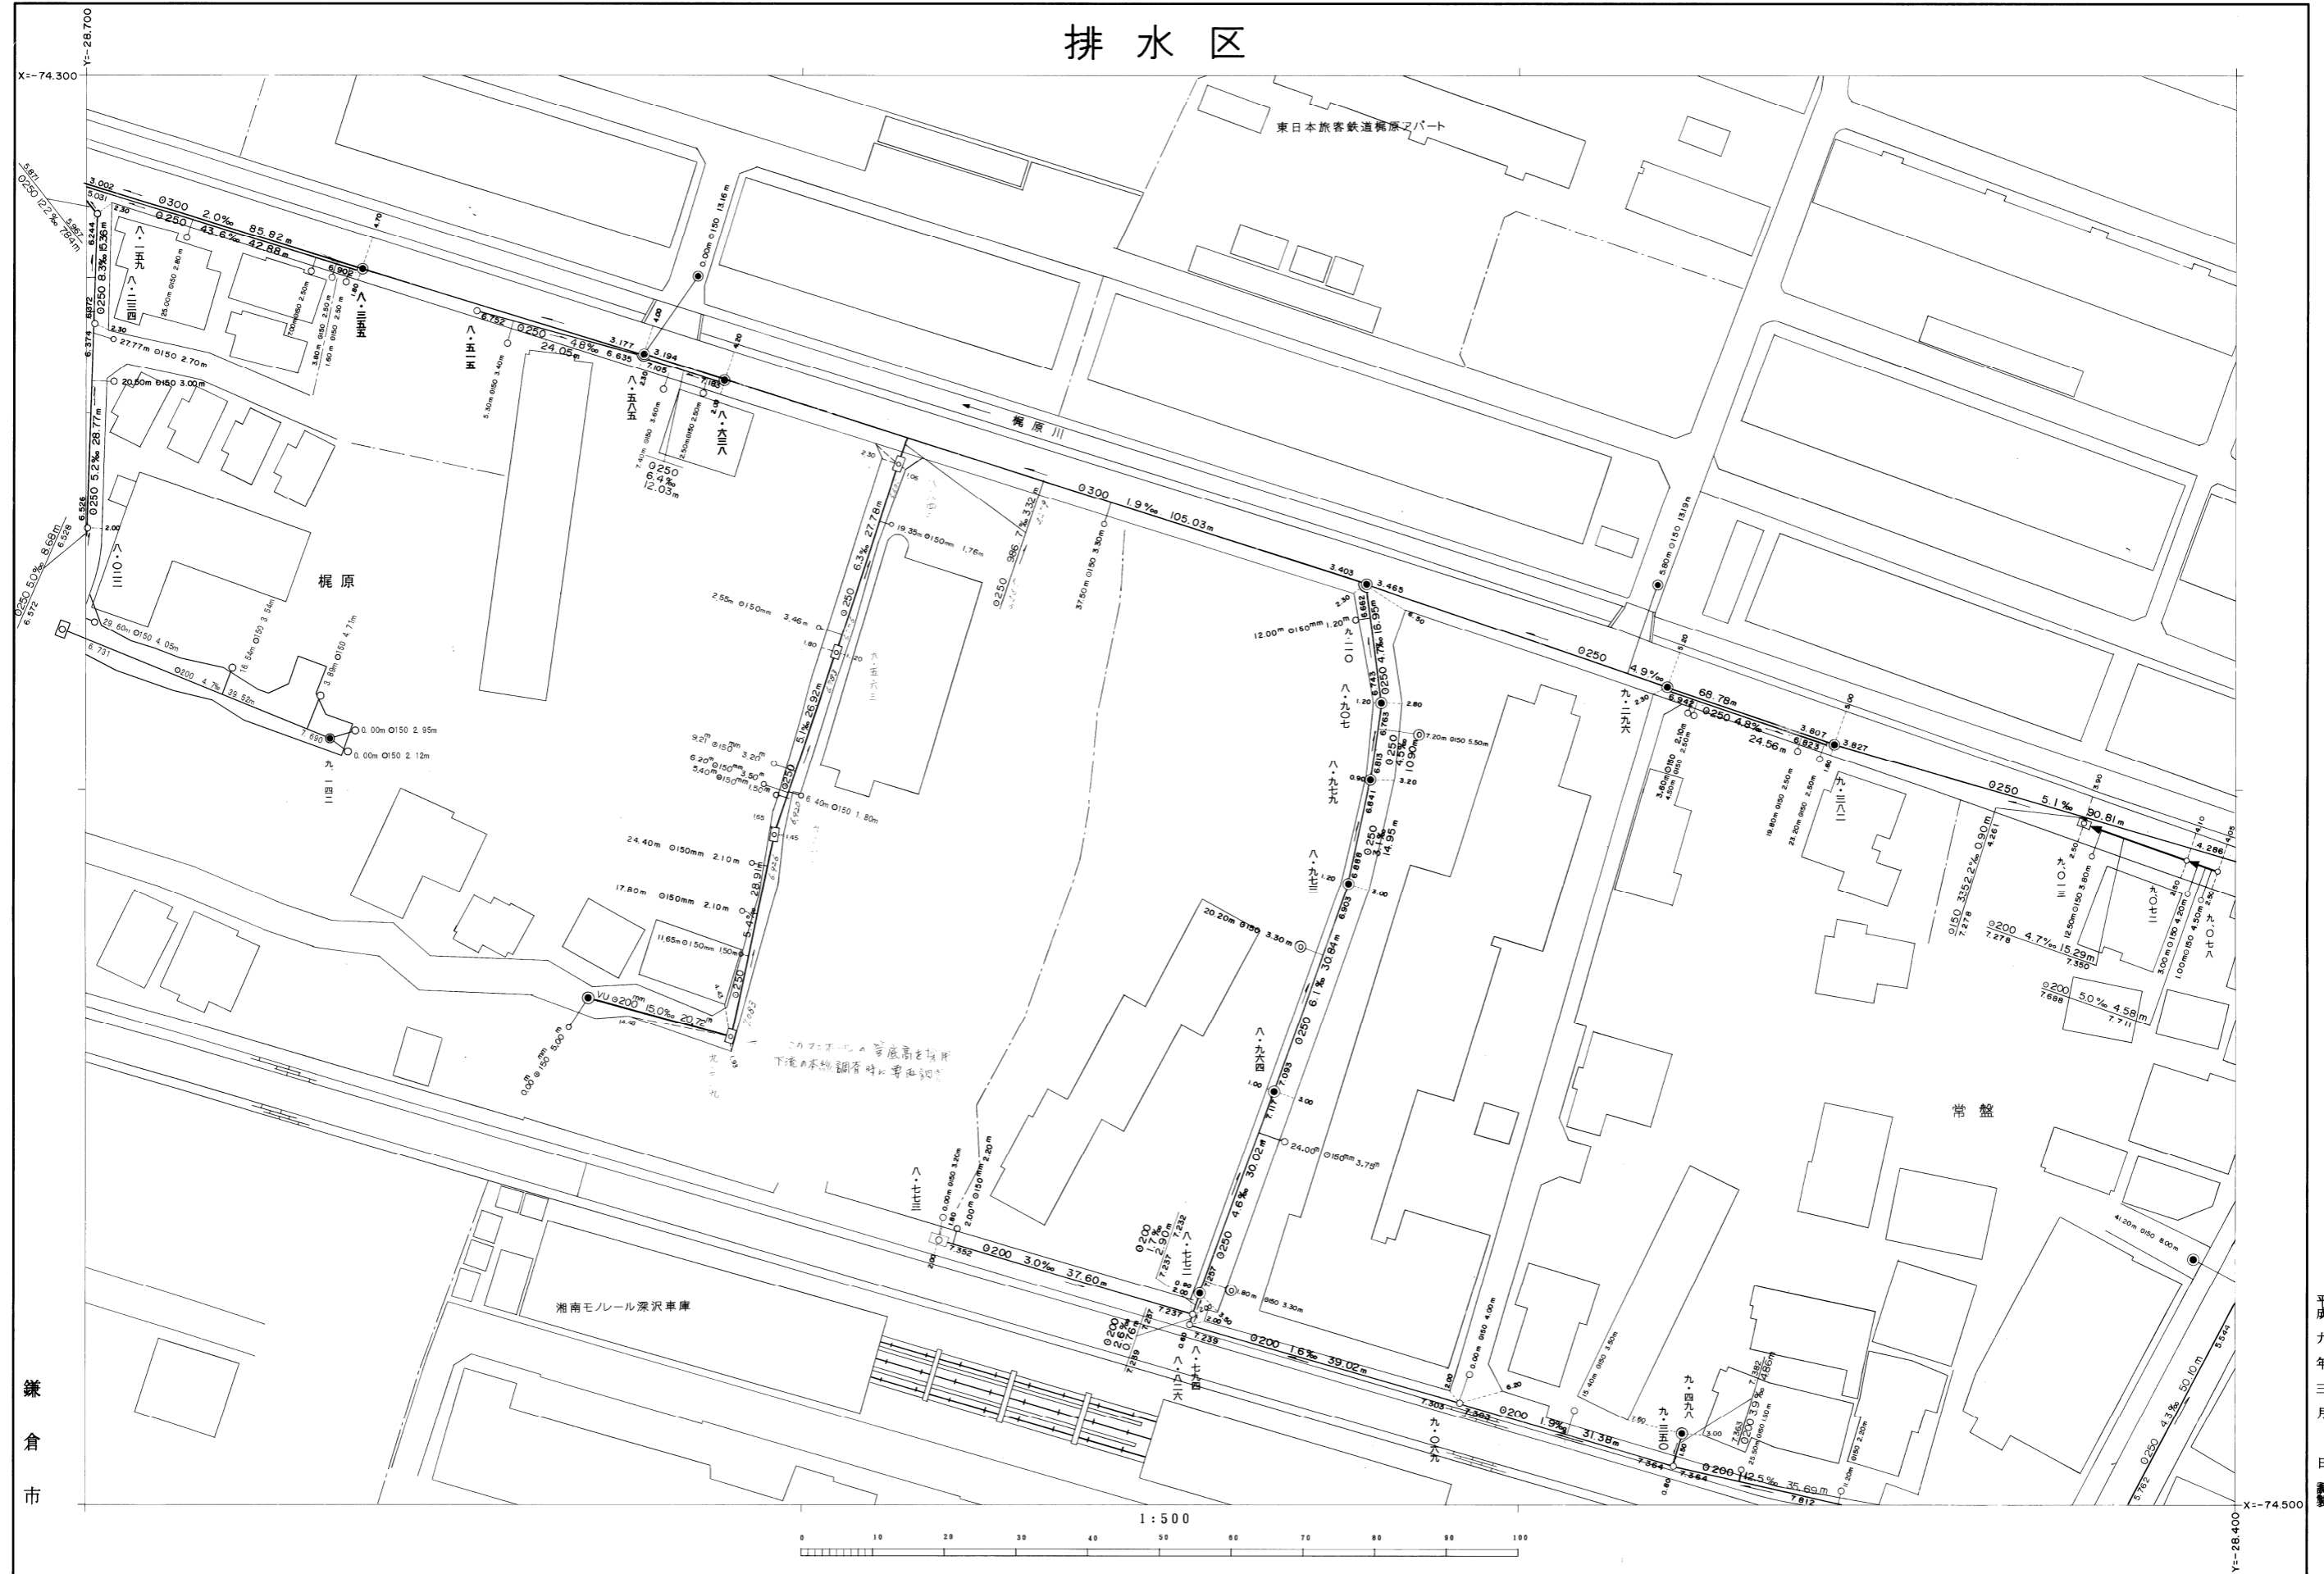

平成二十三年三月  
 平成二十二年三月  
 平成二十一年三月  
 平成二十年三月

日調製  
 日調製  
 日調製  
 日調製

平成二十年 2月 日調製  
 平成二十年 3月 日調製  
 平成十四年 3月 日調製  
 平成十五年 3月 日調製  
 平成十六年 3月 日調製  
 平成十八年 3月 日調製

※注意事項 ・この下水道台帳に記載された情報は、現地を正確かつ詳細に測量したものではありません。  
 ・下水道の工事や道路工事等が行われた場合、図面と現地が整合しないことがあります。  
 ・下水道管や柵等の正確な位置などについては、現地調査や土地所有者への確認などの方法により、ご自身でお確かめください。

鎌倉市