


374	375	376
44		
382	383	384
I期	390	391
46	I期53	

II期	44	
	45	32
	46	33

排水区

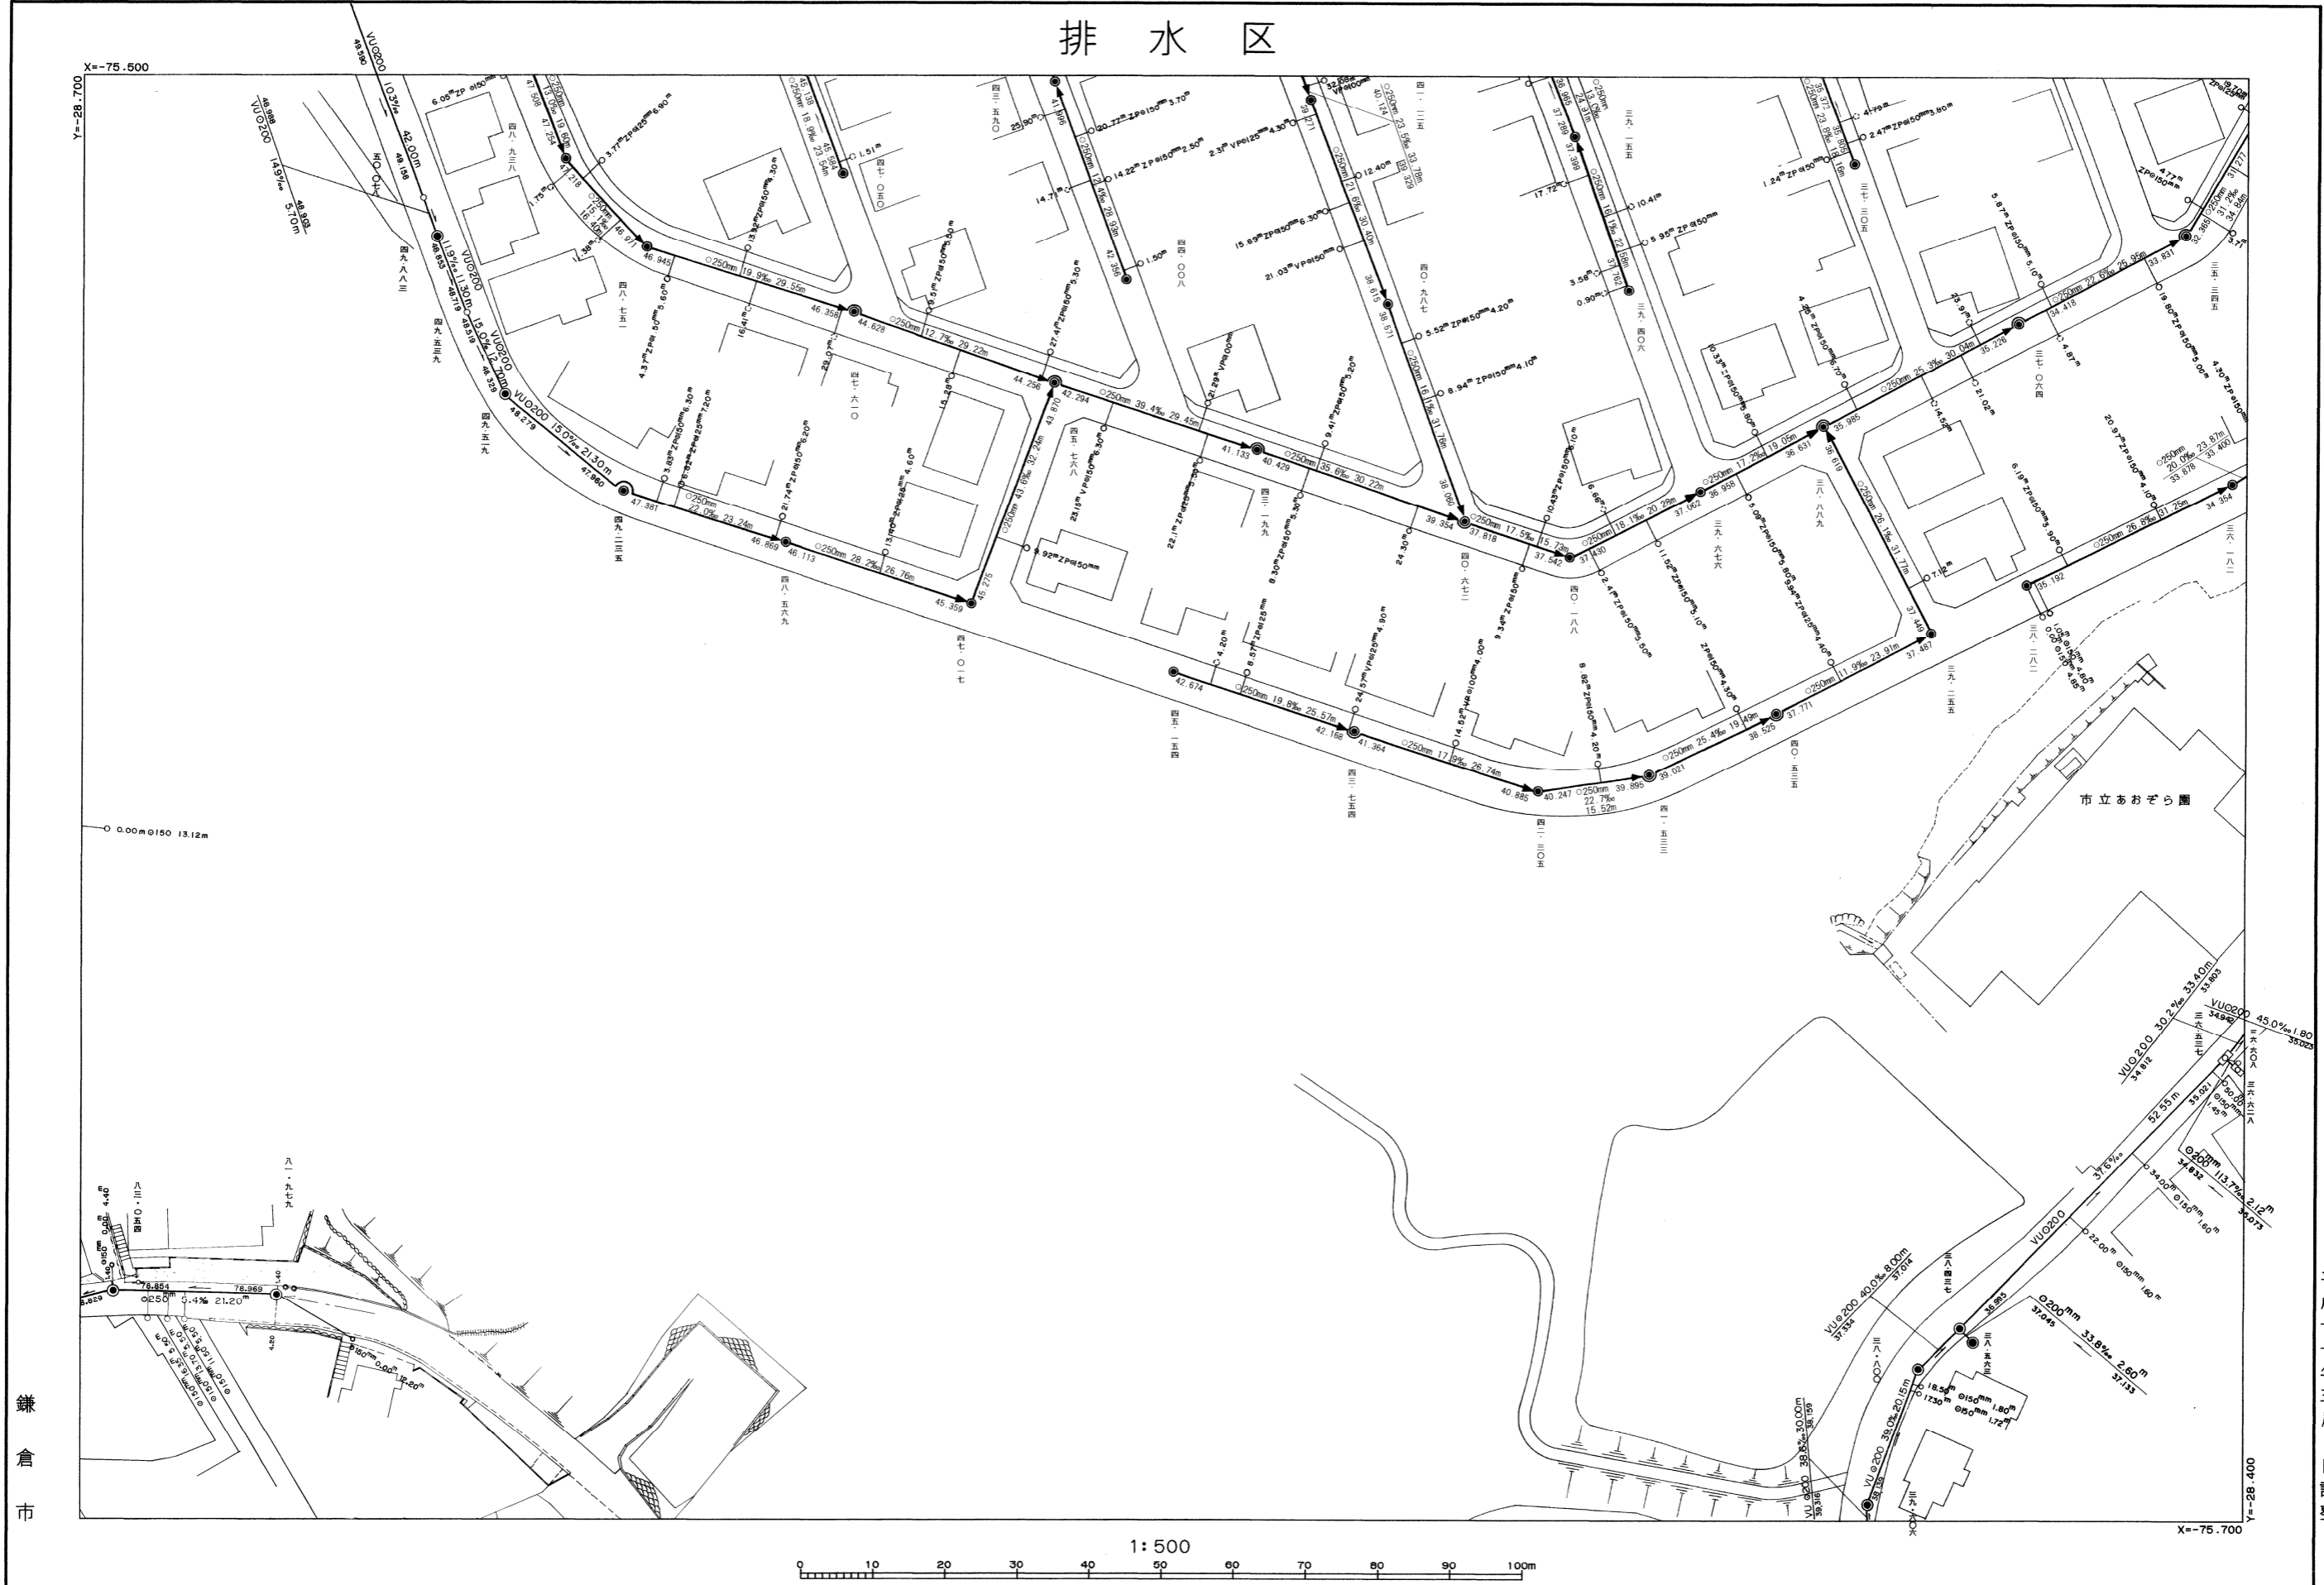

鎌倉市

市立あおぞら園

平成十一年三月 日調製
 平成十二年三月 日調製
 平成十三年三月 日調製
 平成十四年三月 日調製

この地図は、鎌倉市都市基本図を、複製編集して得たものである。
 (承認番号平5道管第4号)

※注意事項
 ・この下水道台帳に記載された情報は、現地を正確かつ詳細に測量したものではありません。
 ・下水道の工事や道路工事等が行われた場合、図面と現地が整合しないことがあります。
 ・下水道管や柵等の正確な位置などについては、現地調査や土地所有者への確認などの方法により、ご自身でお確かめください。

平成二十年 2月 日調製
 平成二十一年 2月 日調製
 平成二十七年 3月 日調製