


376	377	378
384	385	386
391	392	393

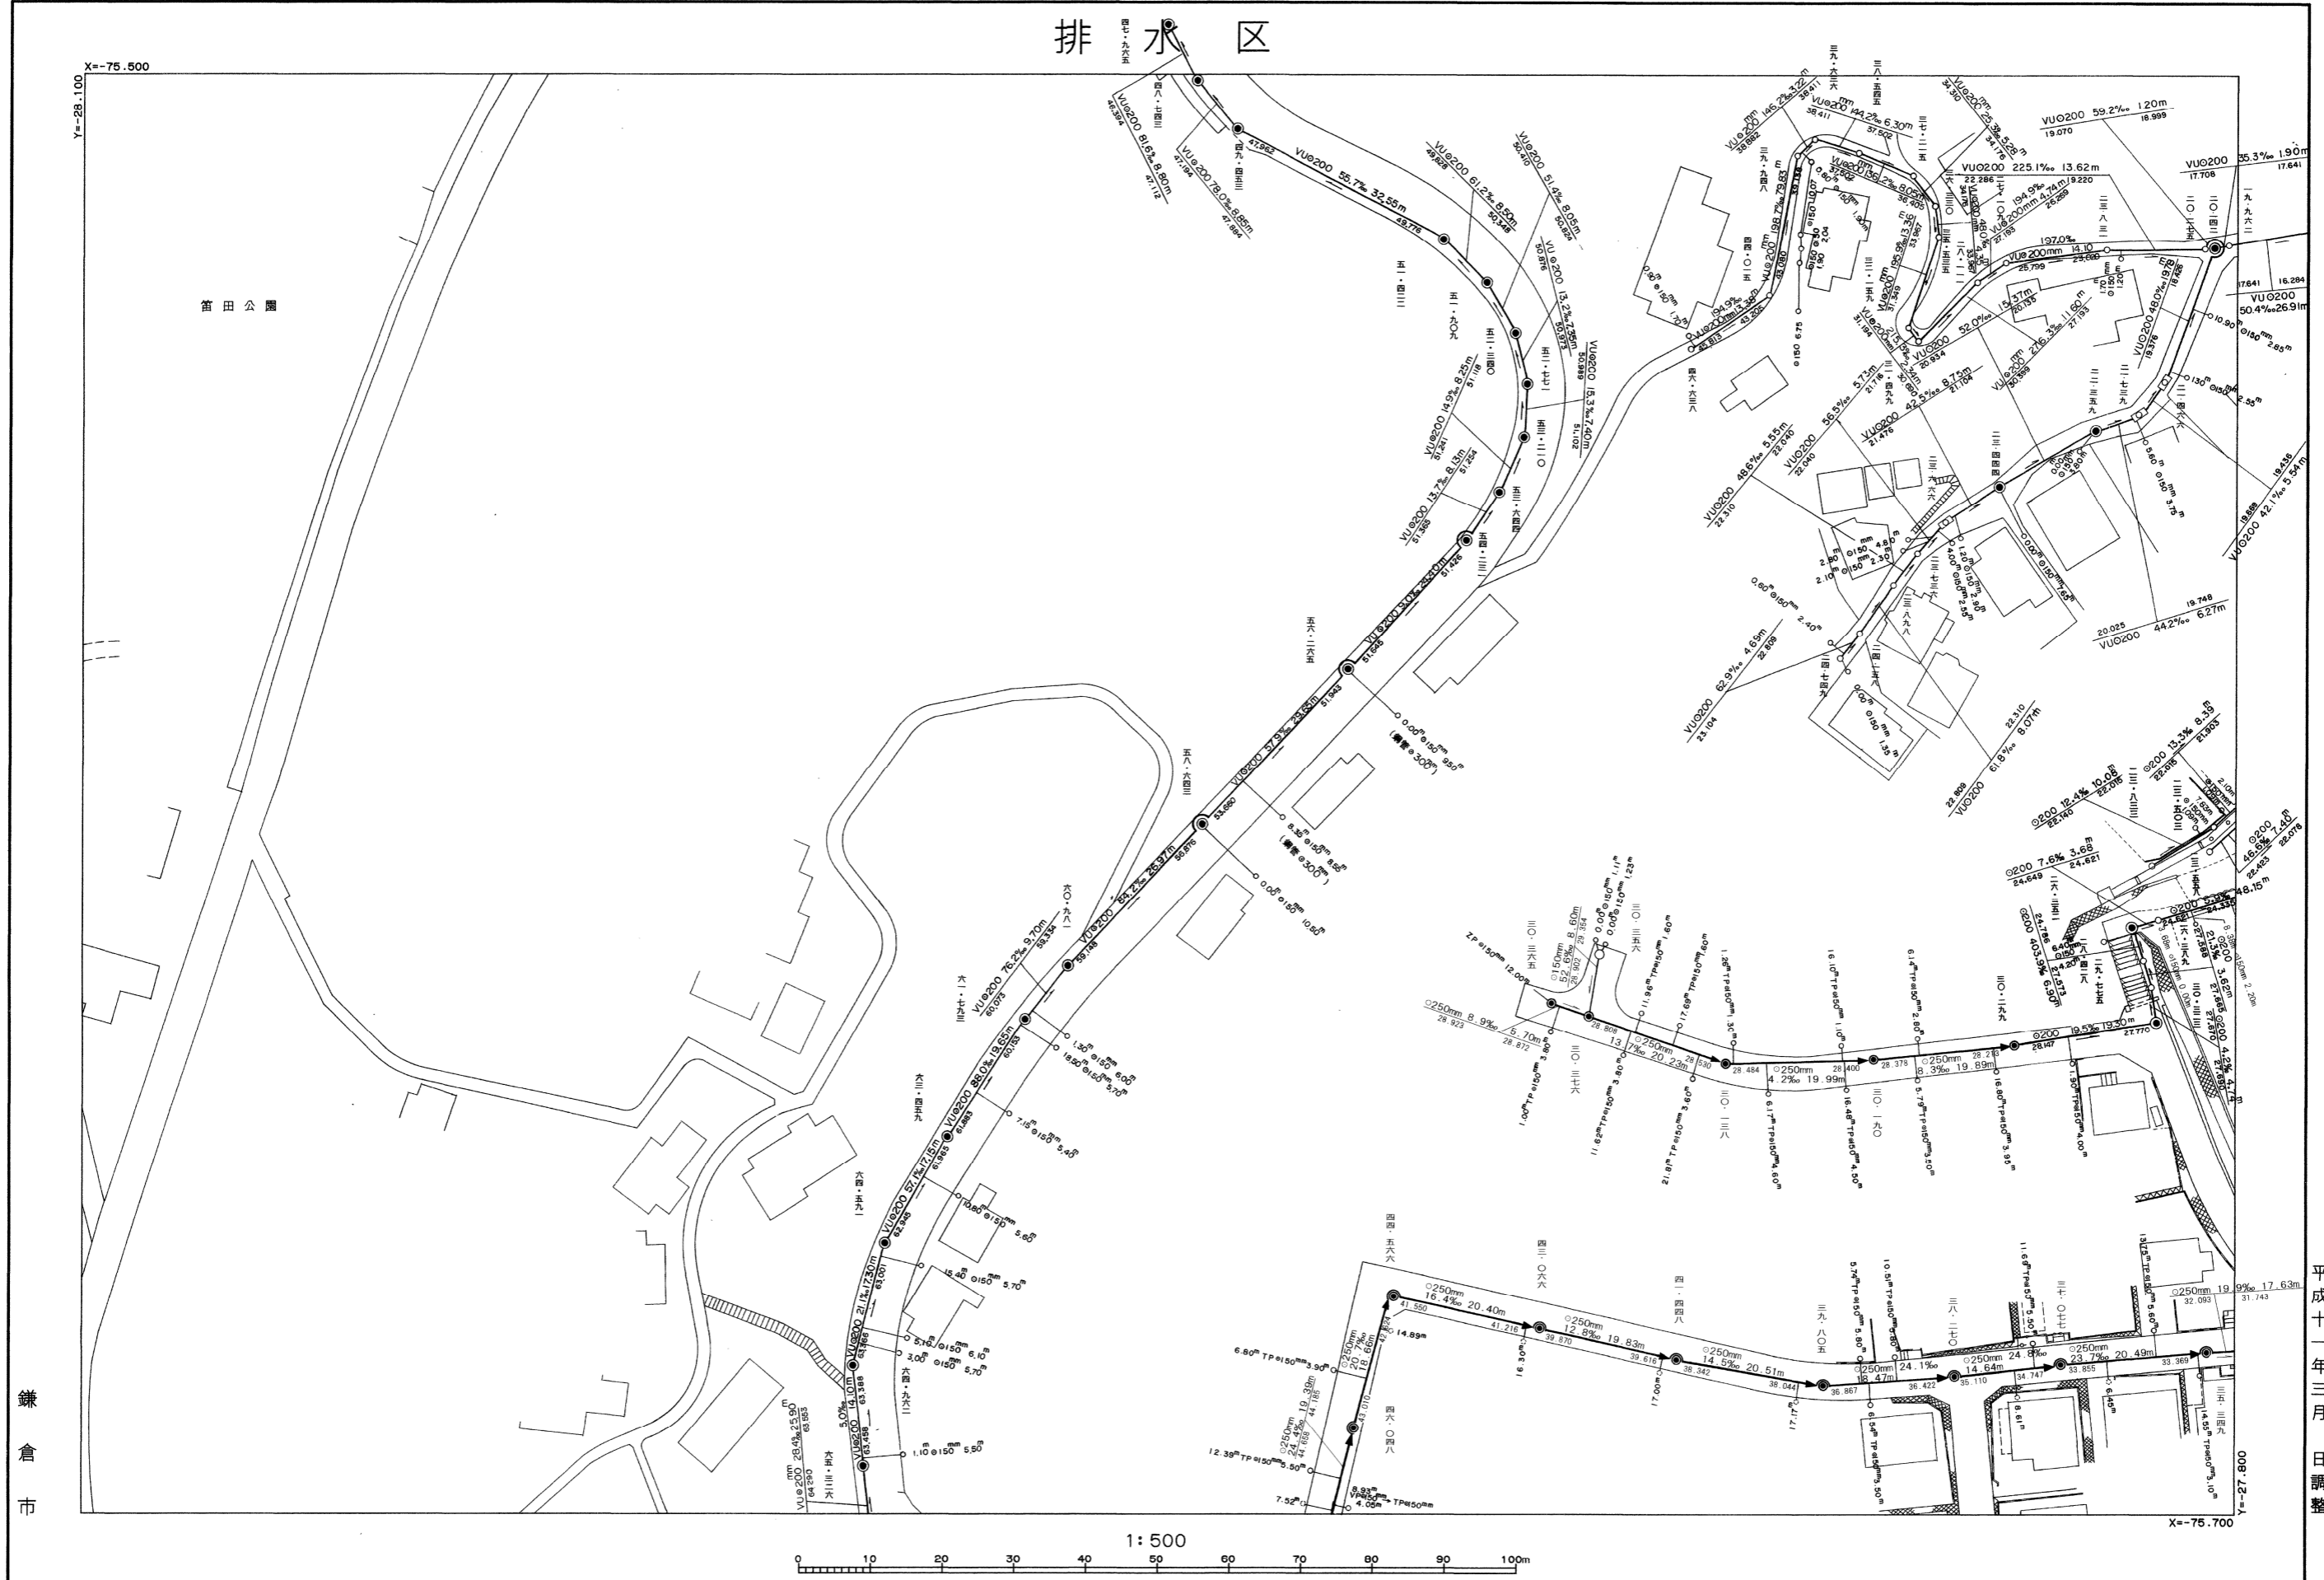

※注意事項

- この下水道台帳に記載された情報は、現地を正確かつ詳細に測量したものではありません。
- 下水道の工事や道路工事等が行われた場合、図面と現地が整合しないことがあります。
- 下水道管や柵等の正確な位置などについては、現地調査や土地所有者への確認などの方法により、ご自身でお確かめください。

平成 20年 2月 日調製  
平成 21年 2月 日調製  
平成 14年 3月 日調製  
平成 15年 3月 日調製  
平成 16年 3月 日調製  
平成 17年 3月 日調製  
平成 18年 3月 日調製