


公共下水道台帳

Ⅱ期			Ⅰ期	
382	383	384	45	32
	390	391	46	33
			47	34

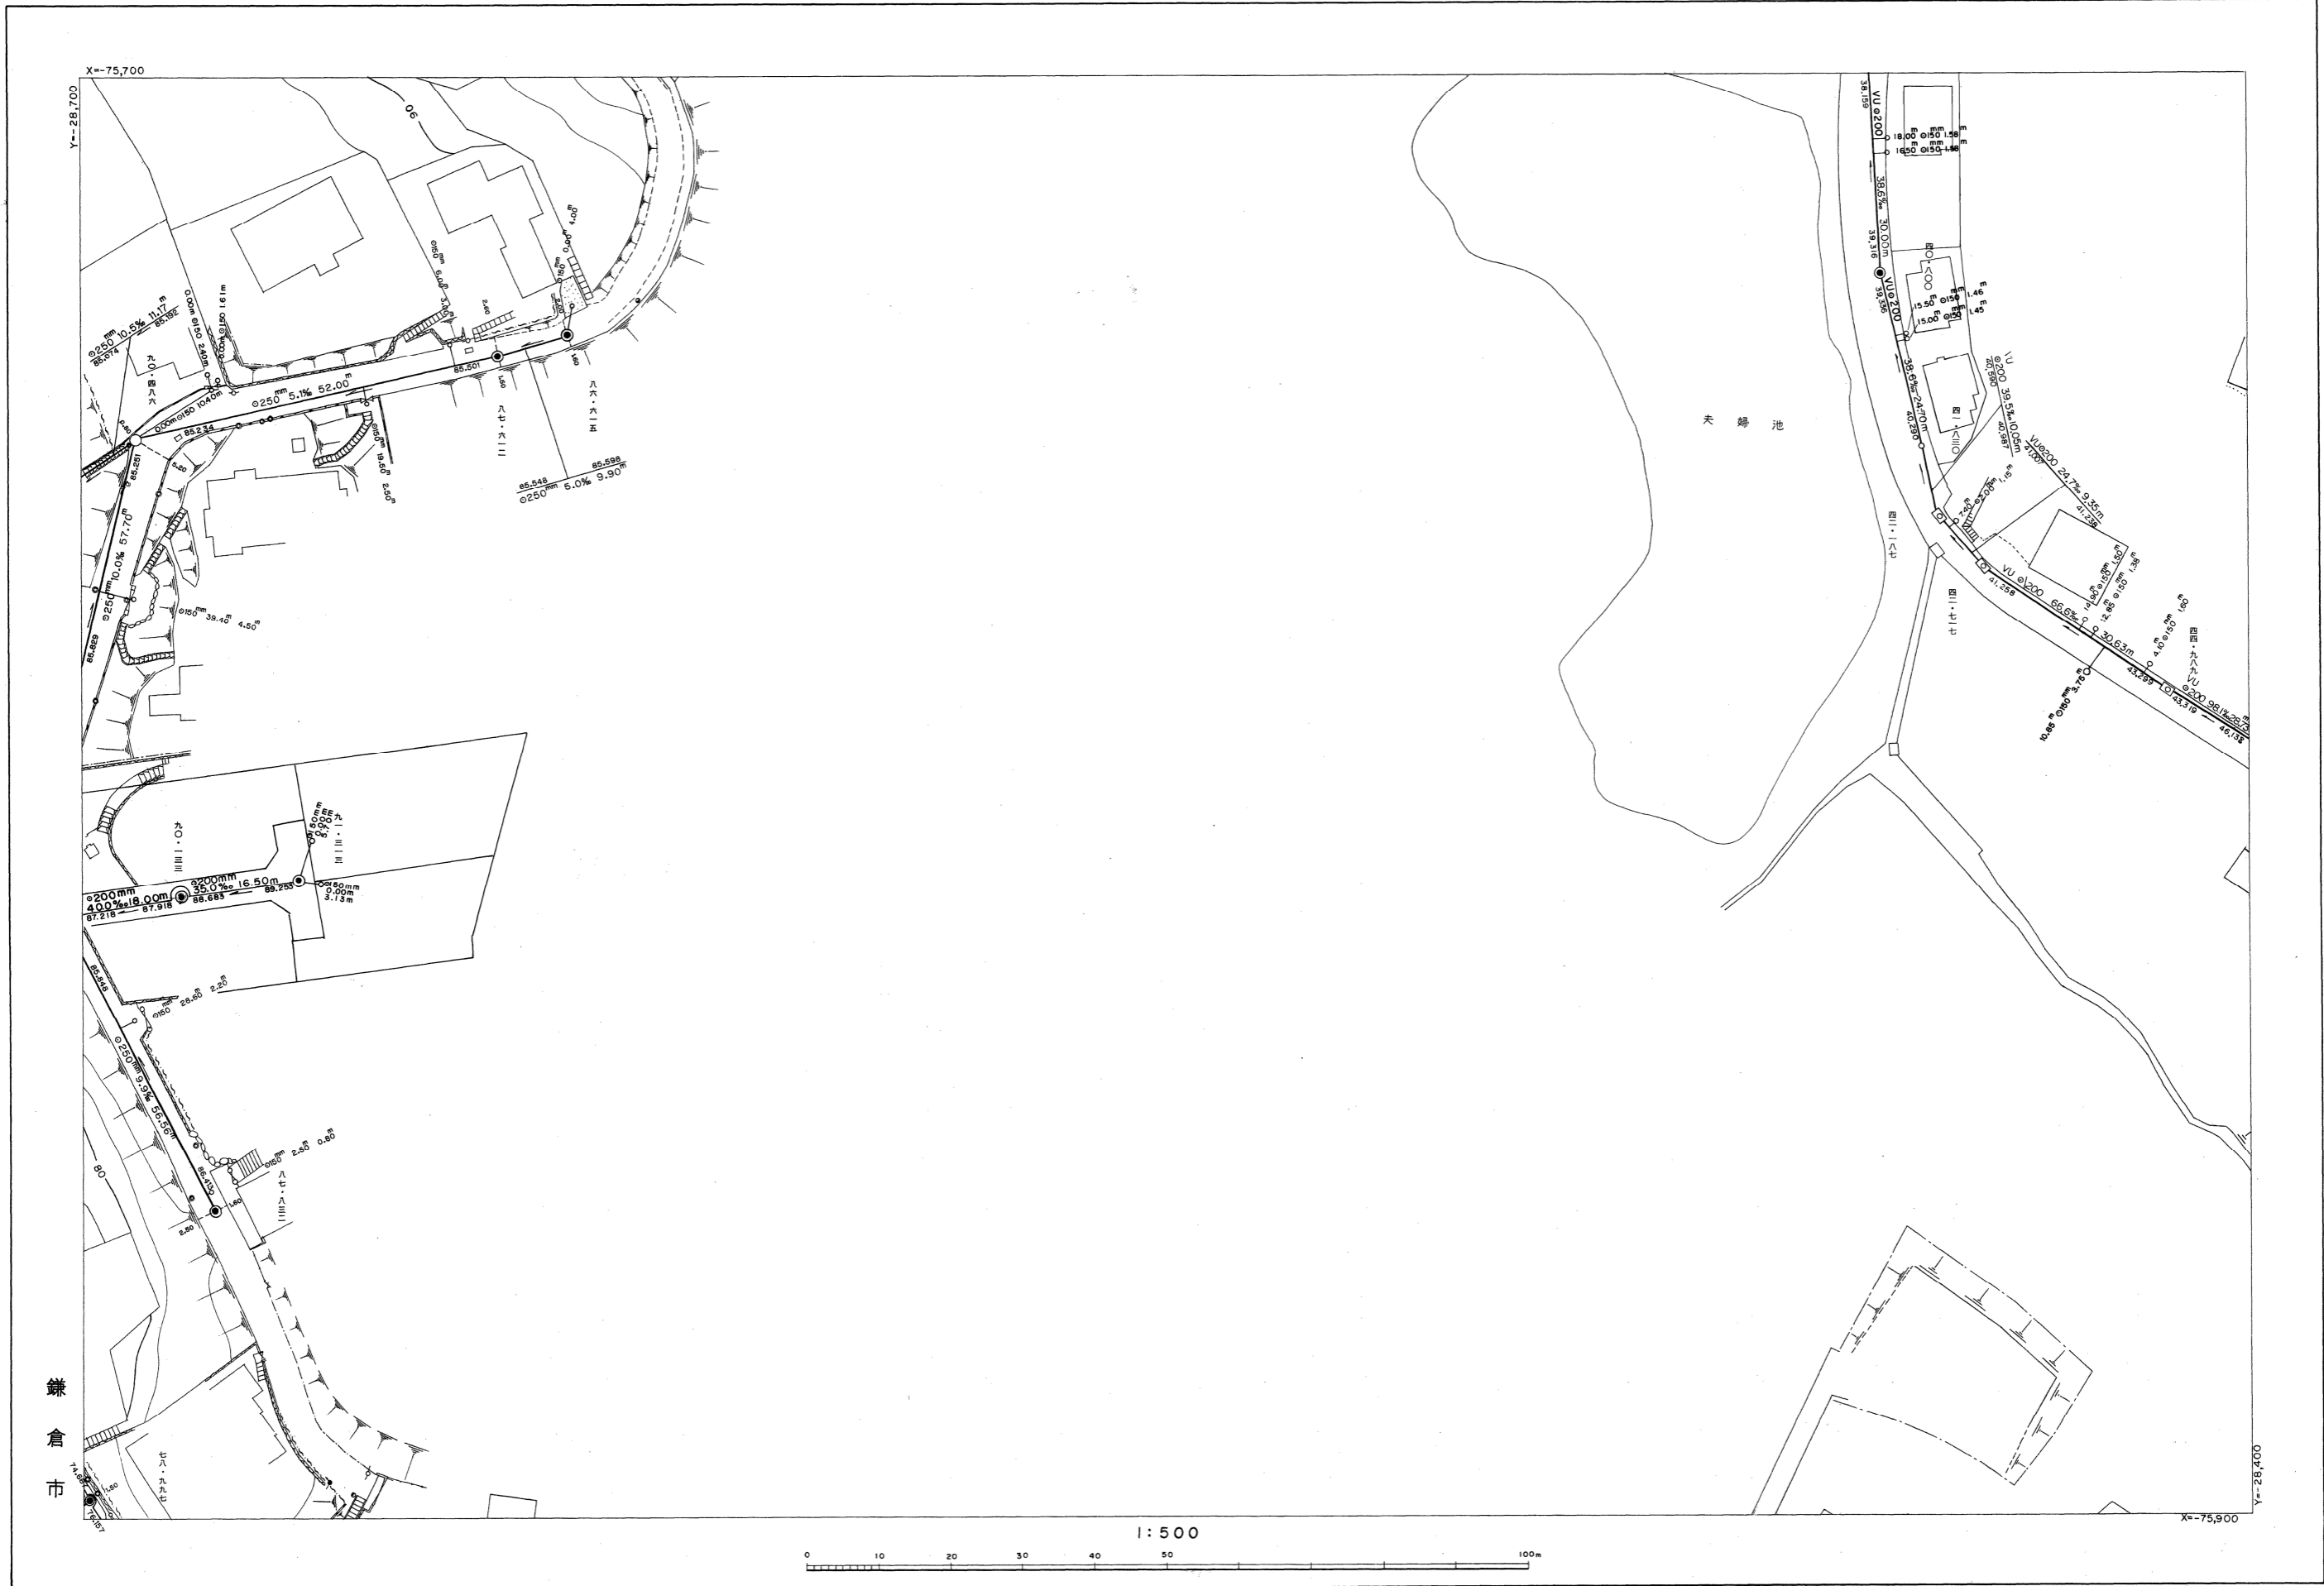

平成十七年三月  
 平成二十三年三月  
 平成二十二年三月  
 日調製  
 日調製  
 日調製

※注意事項 ・この下水道台帳に記載された情報は、現地を正確かつ詳細に測量したものではありません。  
 ・下水道の工事や道路工事等が行われた場合、図面と現地が整合しないことがあります。  
 ・下水道管や枳等の正確な位置などについては、現地調査や土地所有者への確認などの方法により、ご自身でお確かめください。

平成 20年 2月 日調製  
 平成 21年 2月 日調製  
 平成 24年 3月 日調製