


386	387	388
393	394	395
	I期	12

鎌倉公共下水道台帳

排水区

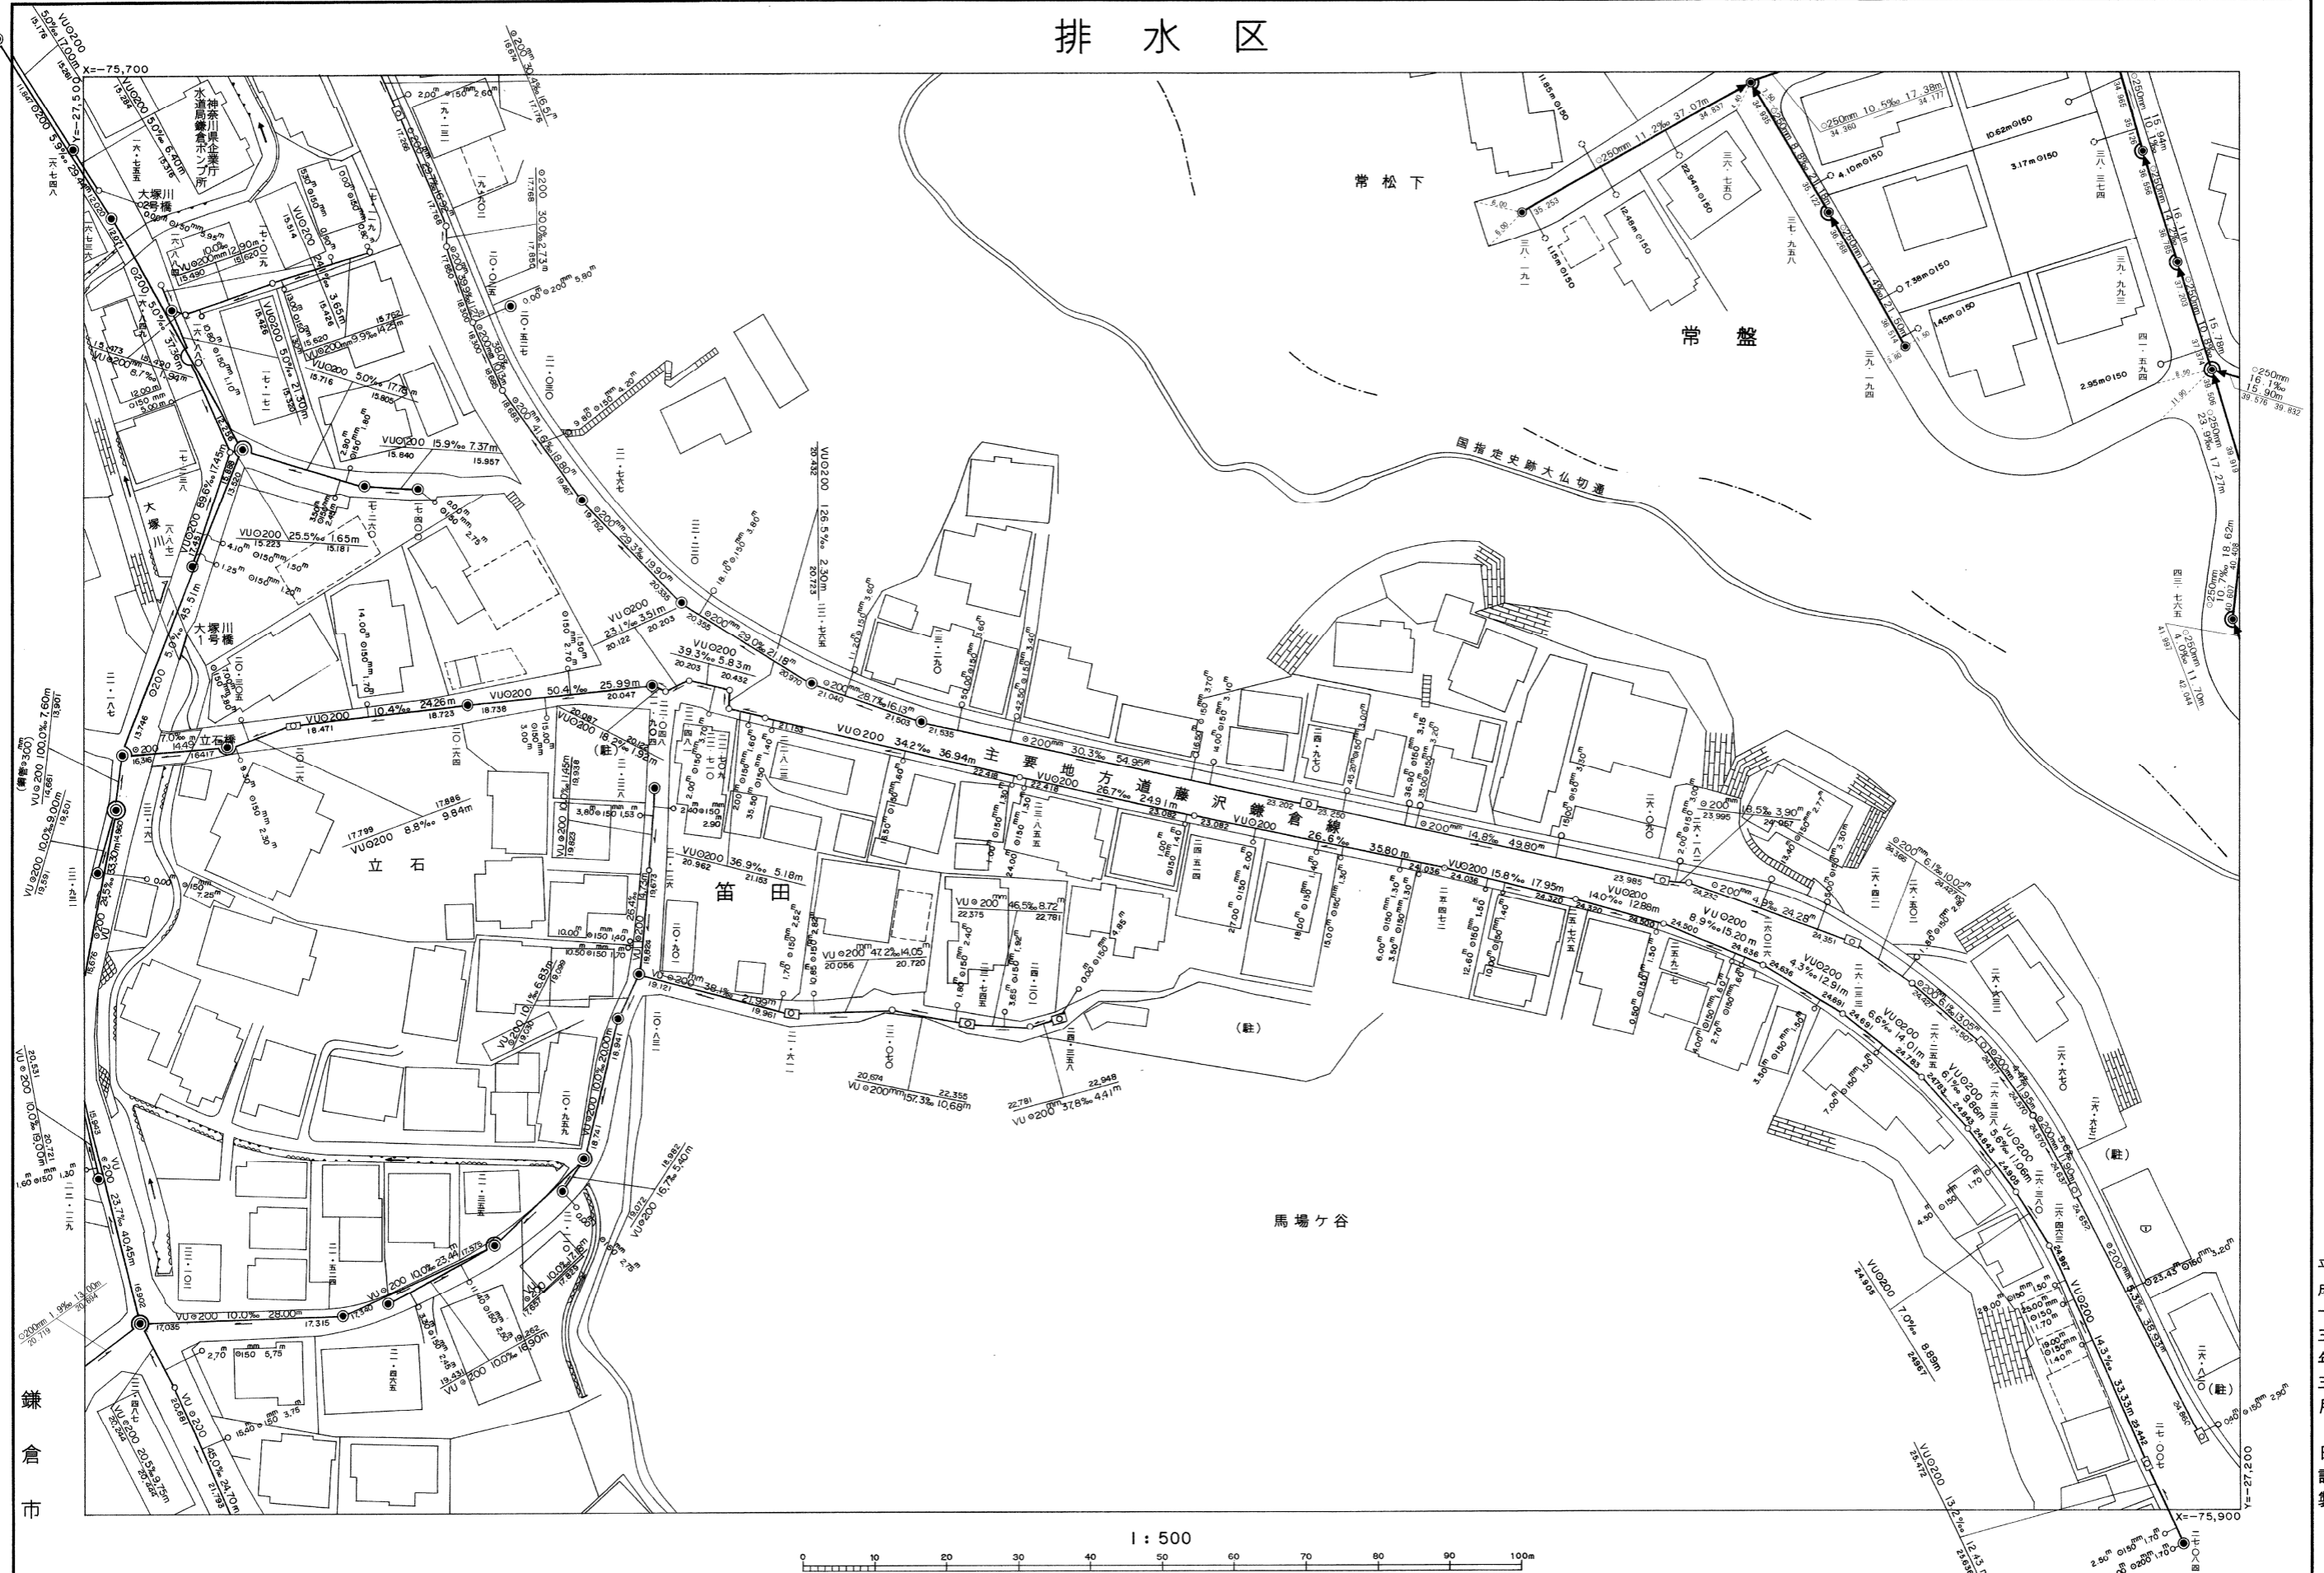

鎌倉市

平成十三年三月 日調製
 平成十四年三月 日調製
 平成十五年三月 日調製
 平成十六年三月 日調製
 平成十七年三月 日調製
 平成十八年三月 日調製
 平成十九年三月 日調製

この地図は、鎌倉市都市基本図を、複製編集して得たものである。
 (承認番号平5道管第4号)

※注意事項
 ・この下水道台帳に記載された情報は、現地を正確かつ詳細に測量したものではありません。
 ・下水道の工事や道路工事等が行われた場合、図面と現地が整合しないことがあります。
 ・下水道管や柵等の正確な位置などについては、現地調査や土地所有者への確認などの方法により、ご自身でお確かめください。

平成 19年 8月 日調製
 平成 21年 2月 日調製