


147	148	149
166	167	168
186	187	188

鎌倉公共下水道台帳

排水区

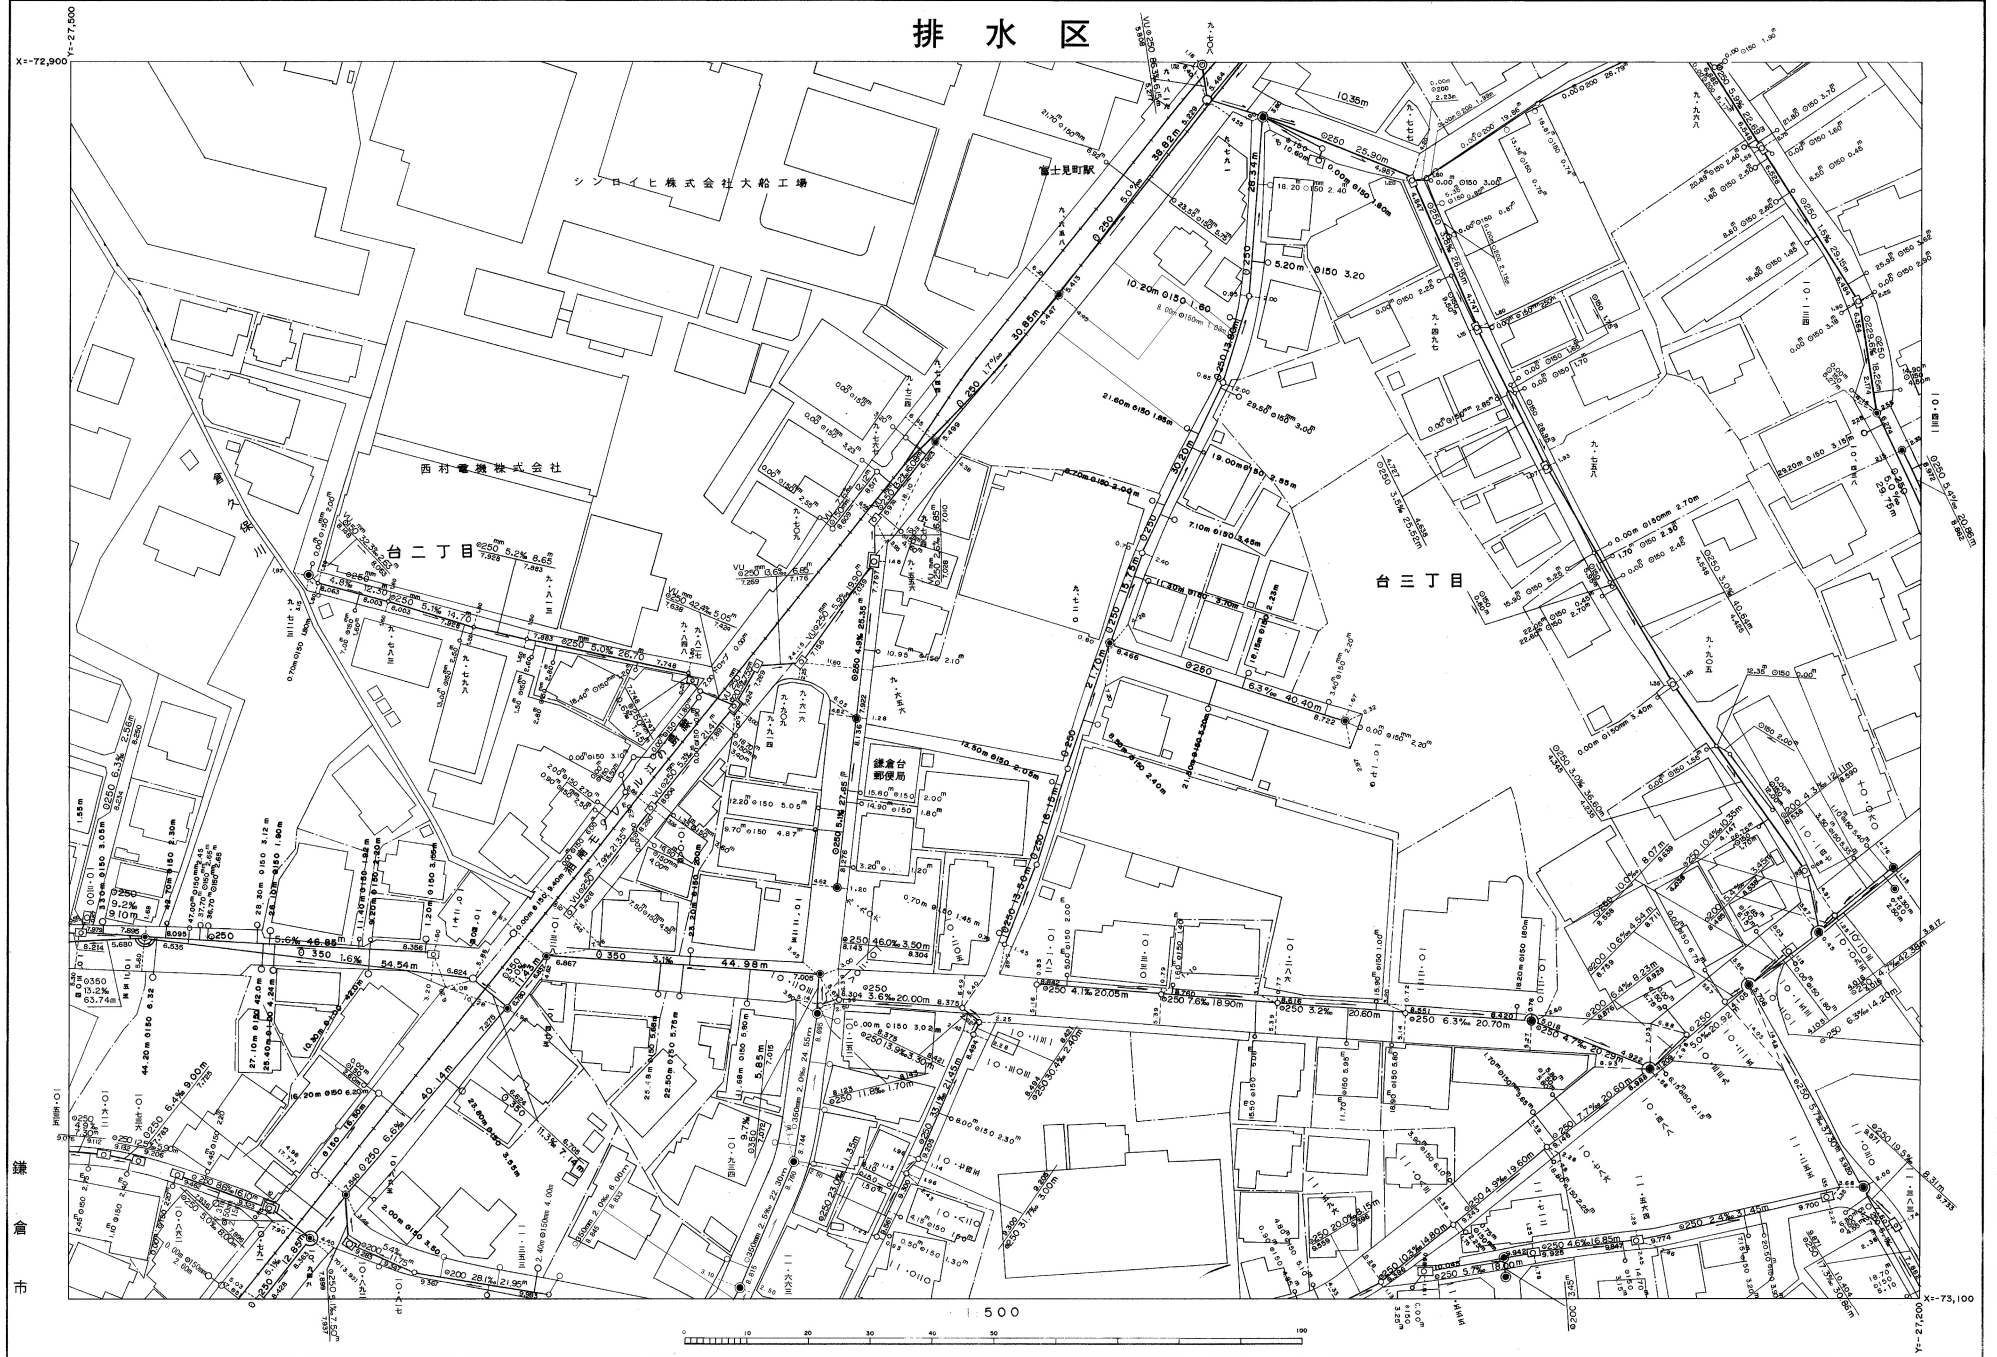

※注意事項

- ・この下水道台帳に記載された情報は、現地を正確かつ詳細に測量したものではありません。
- ・下水道の工事や道路工事等が行われた場合、図面と現地が整合しないことがあります。
- ・下水道管や柵等の正確な位置などについては、現地調査や土地所有者への確認などの方法により、ご自身でお確かめください。

平成26年3月	日調製	平成19年6月	日調製	平成14年3月	日調製
平成31年2月	日調製	平成20年2月	日調製	平成15年3月	日調製
令和2年2月	日調製	平成21年2月	日調製	平成16年3月	日調製
		平成22年3月	日調製	平成17年3月	日調製
		平成23年3月	日調製	平成18年3月	日調製

平成 平成 平成
 成 成 成
 五 六 八 九 十 三
 年 年 年 年 年 年
 三 月 三 月 三 月
 日 日 日
 日 日 日
 日 日 日