


175	176	177
195	196	197
213	214	215

鎌倉公共下水道台帳

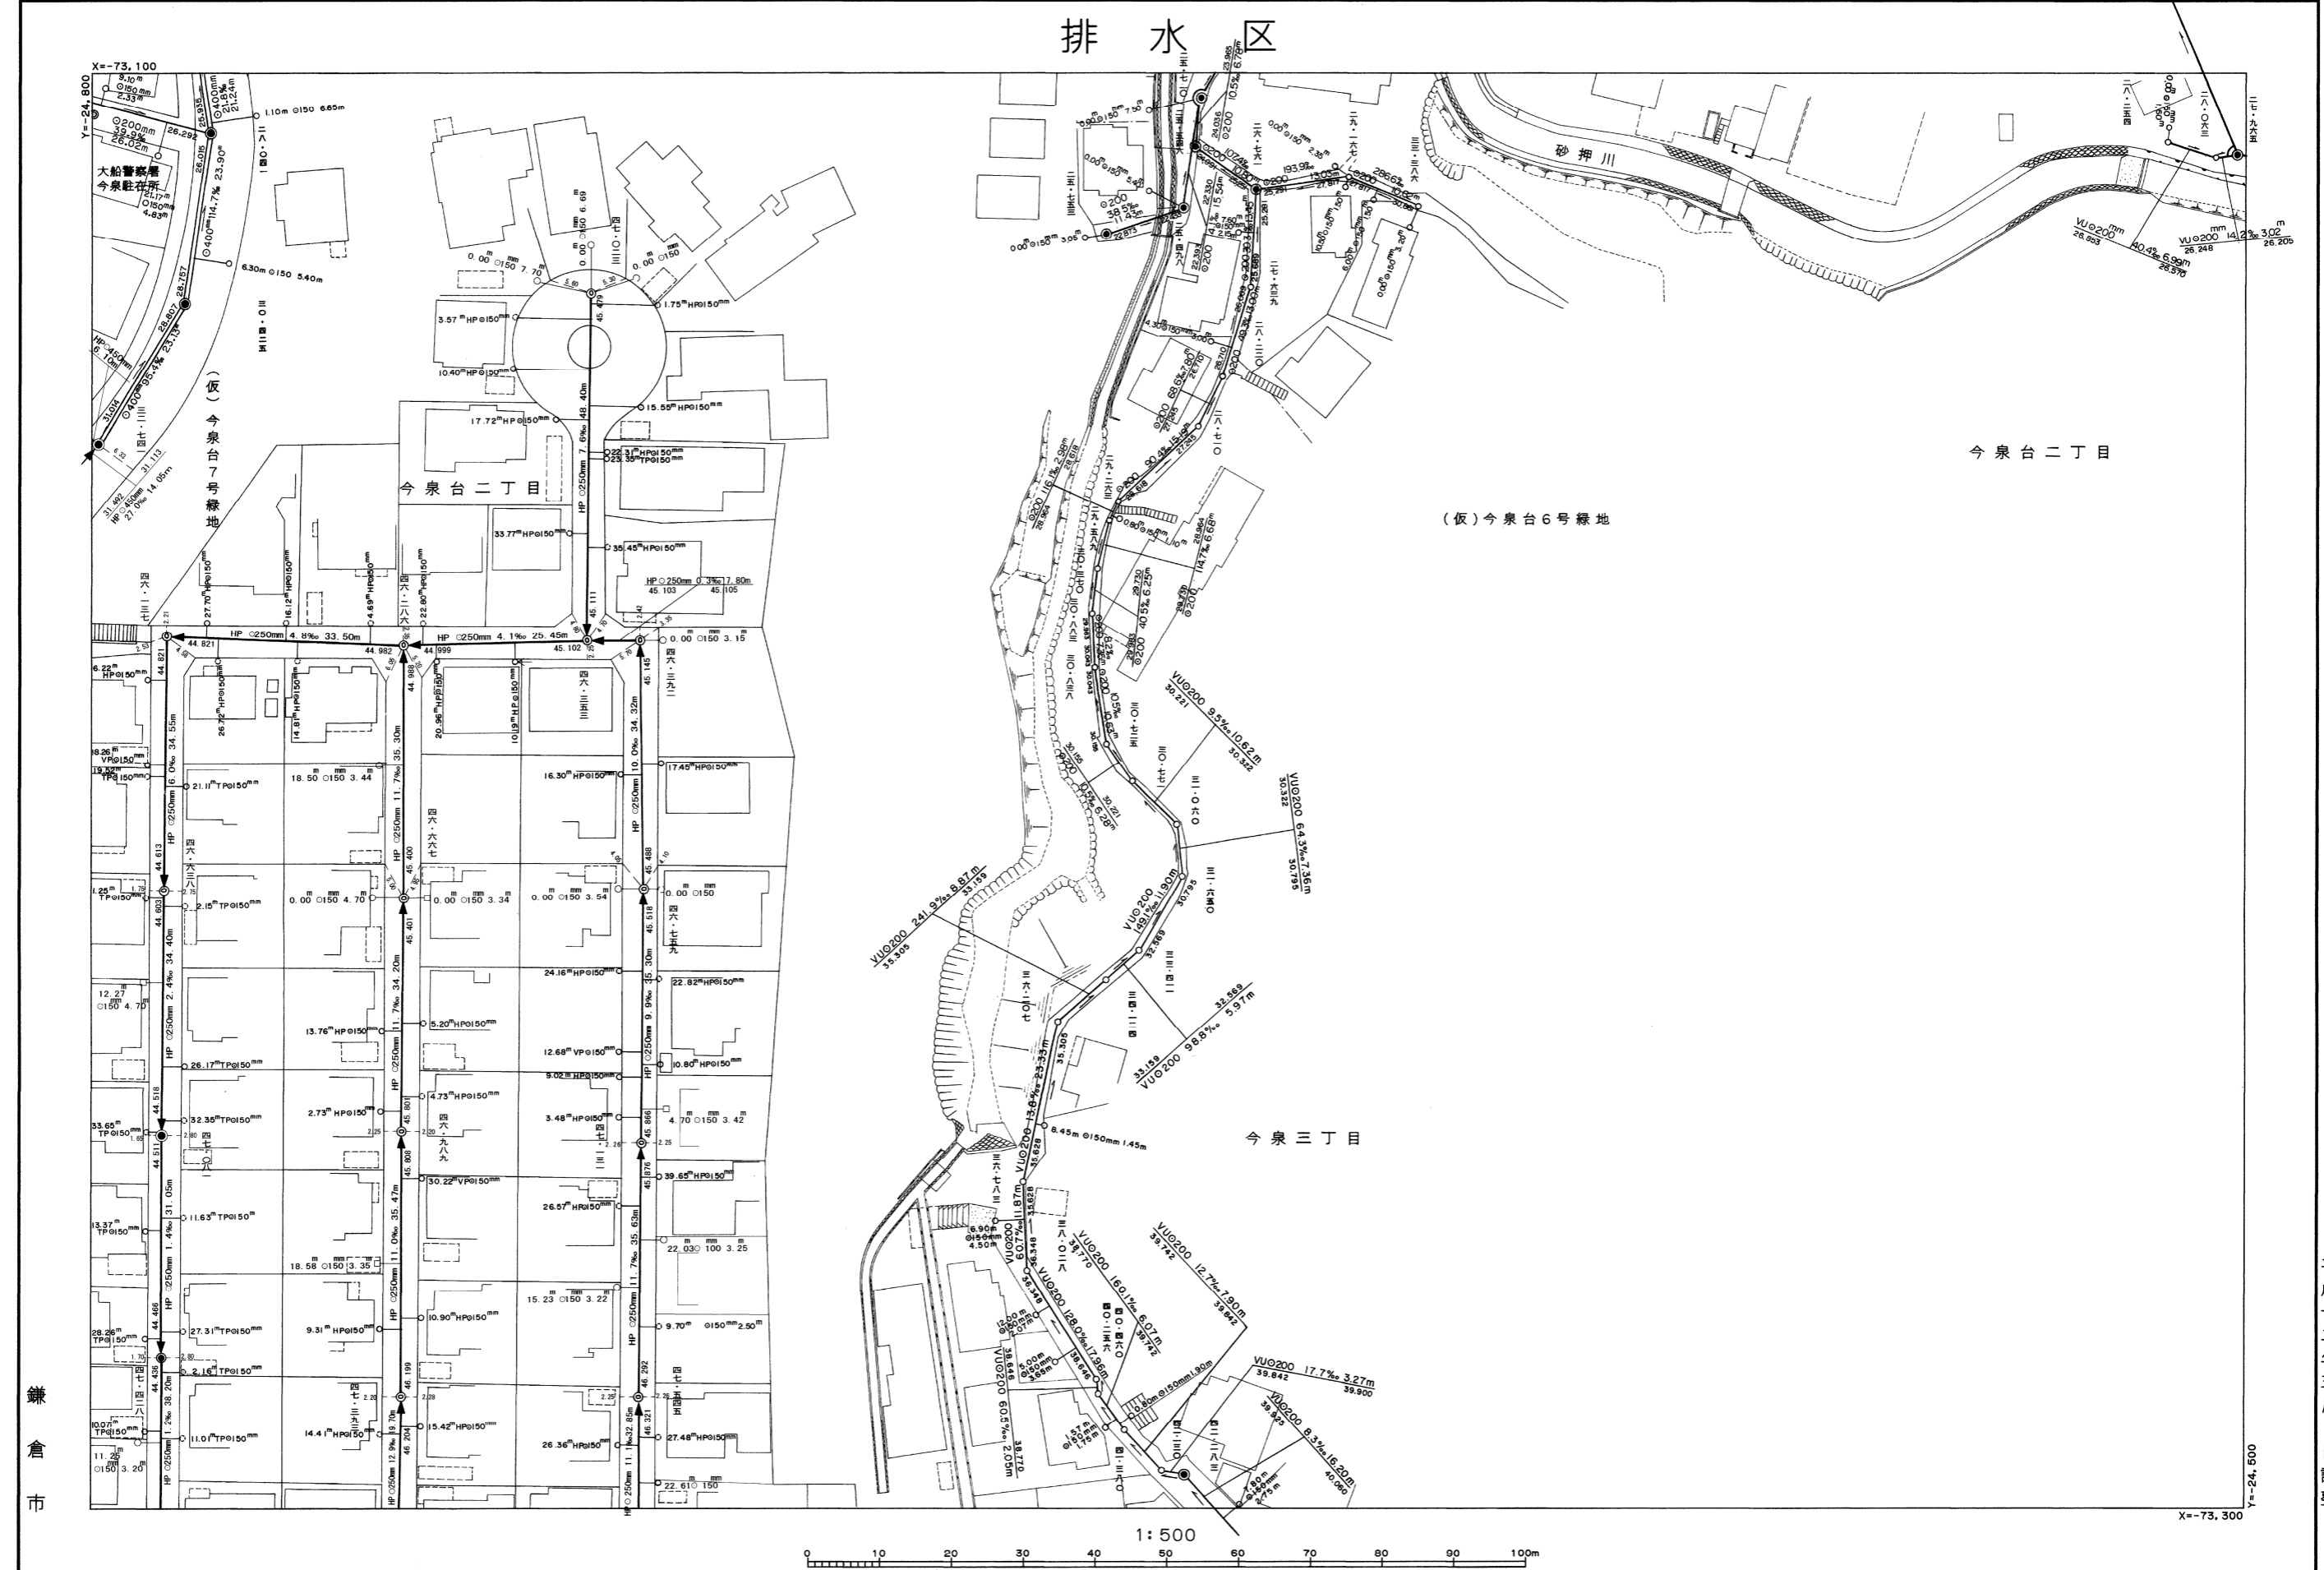

この地図は、鎌倉市都市基本図を、複製編集して得たものである。  
(承認番号平5道管第4号)

※注意事項 ・この下水道台帳に記載された情報は、現地を正確かつ詳細に測量したものではありません。  
 ・下水道の工事や道路工事等が行われた場合、図面と現地が整合しないことがあります。  
 ・下水道管や枳等の正確な位置などについては、現地調査や土地所有者への確認などの方法により、ご自身でお確かめください。

平成14年3月 日調整  
 平成15年3月 日調整  
 平成16年3月 日調整  
 平成18年3月 日調整  
 平成22年3月 日調整

平成十三年三月 日調整