


鎌倉公共下水道台帳

187	188	189
205	206	207
224	225	226

排水区

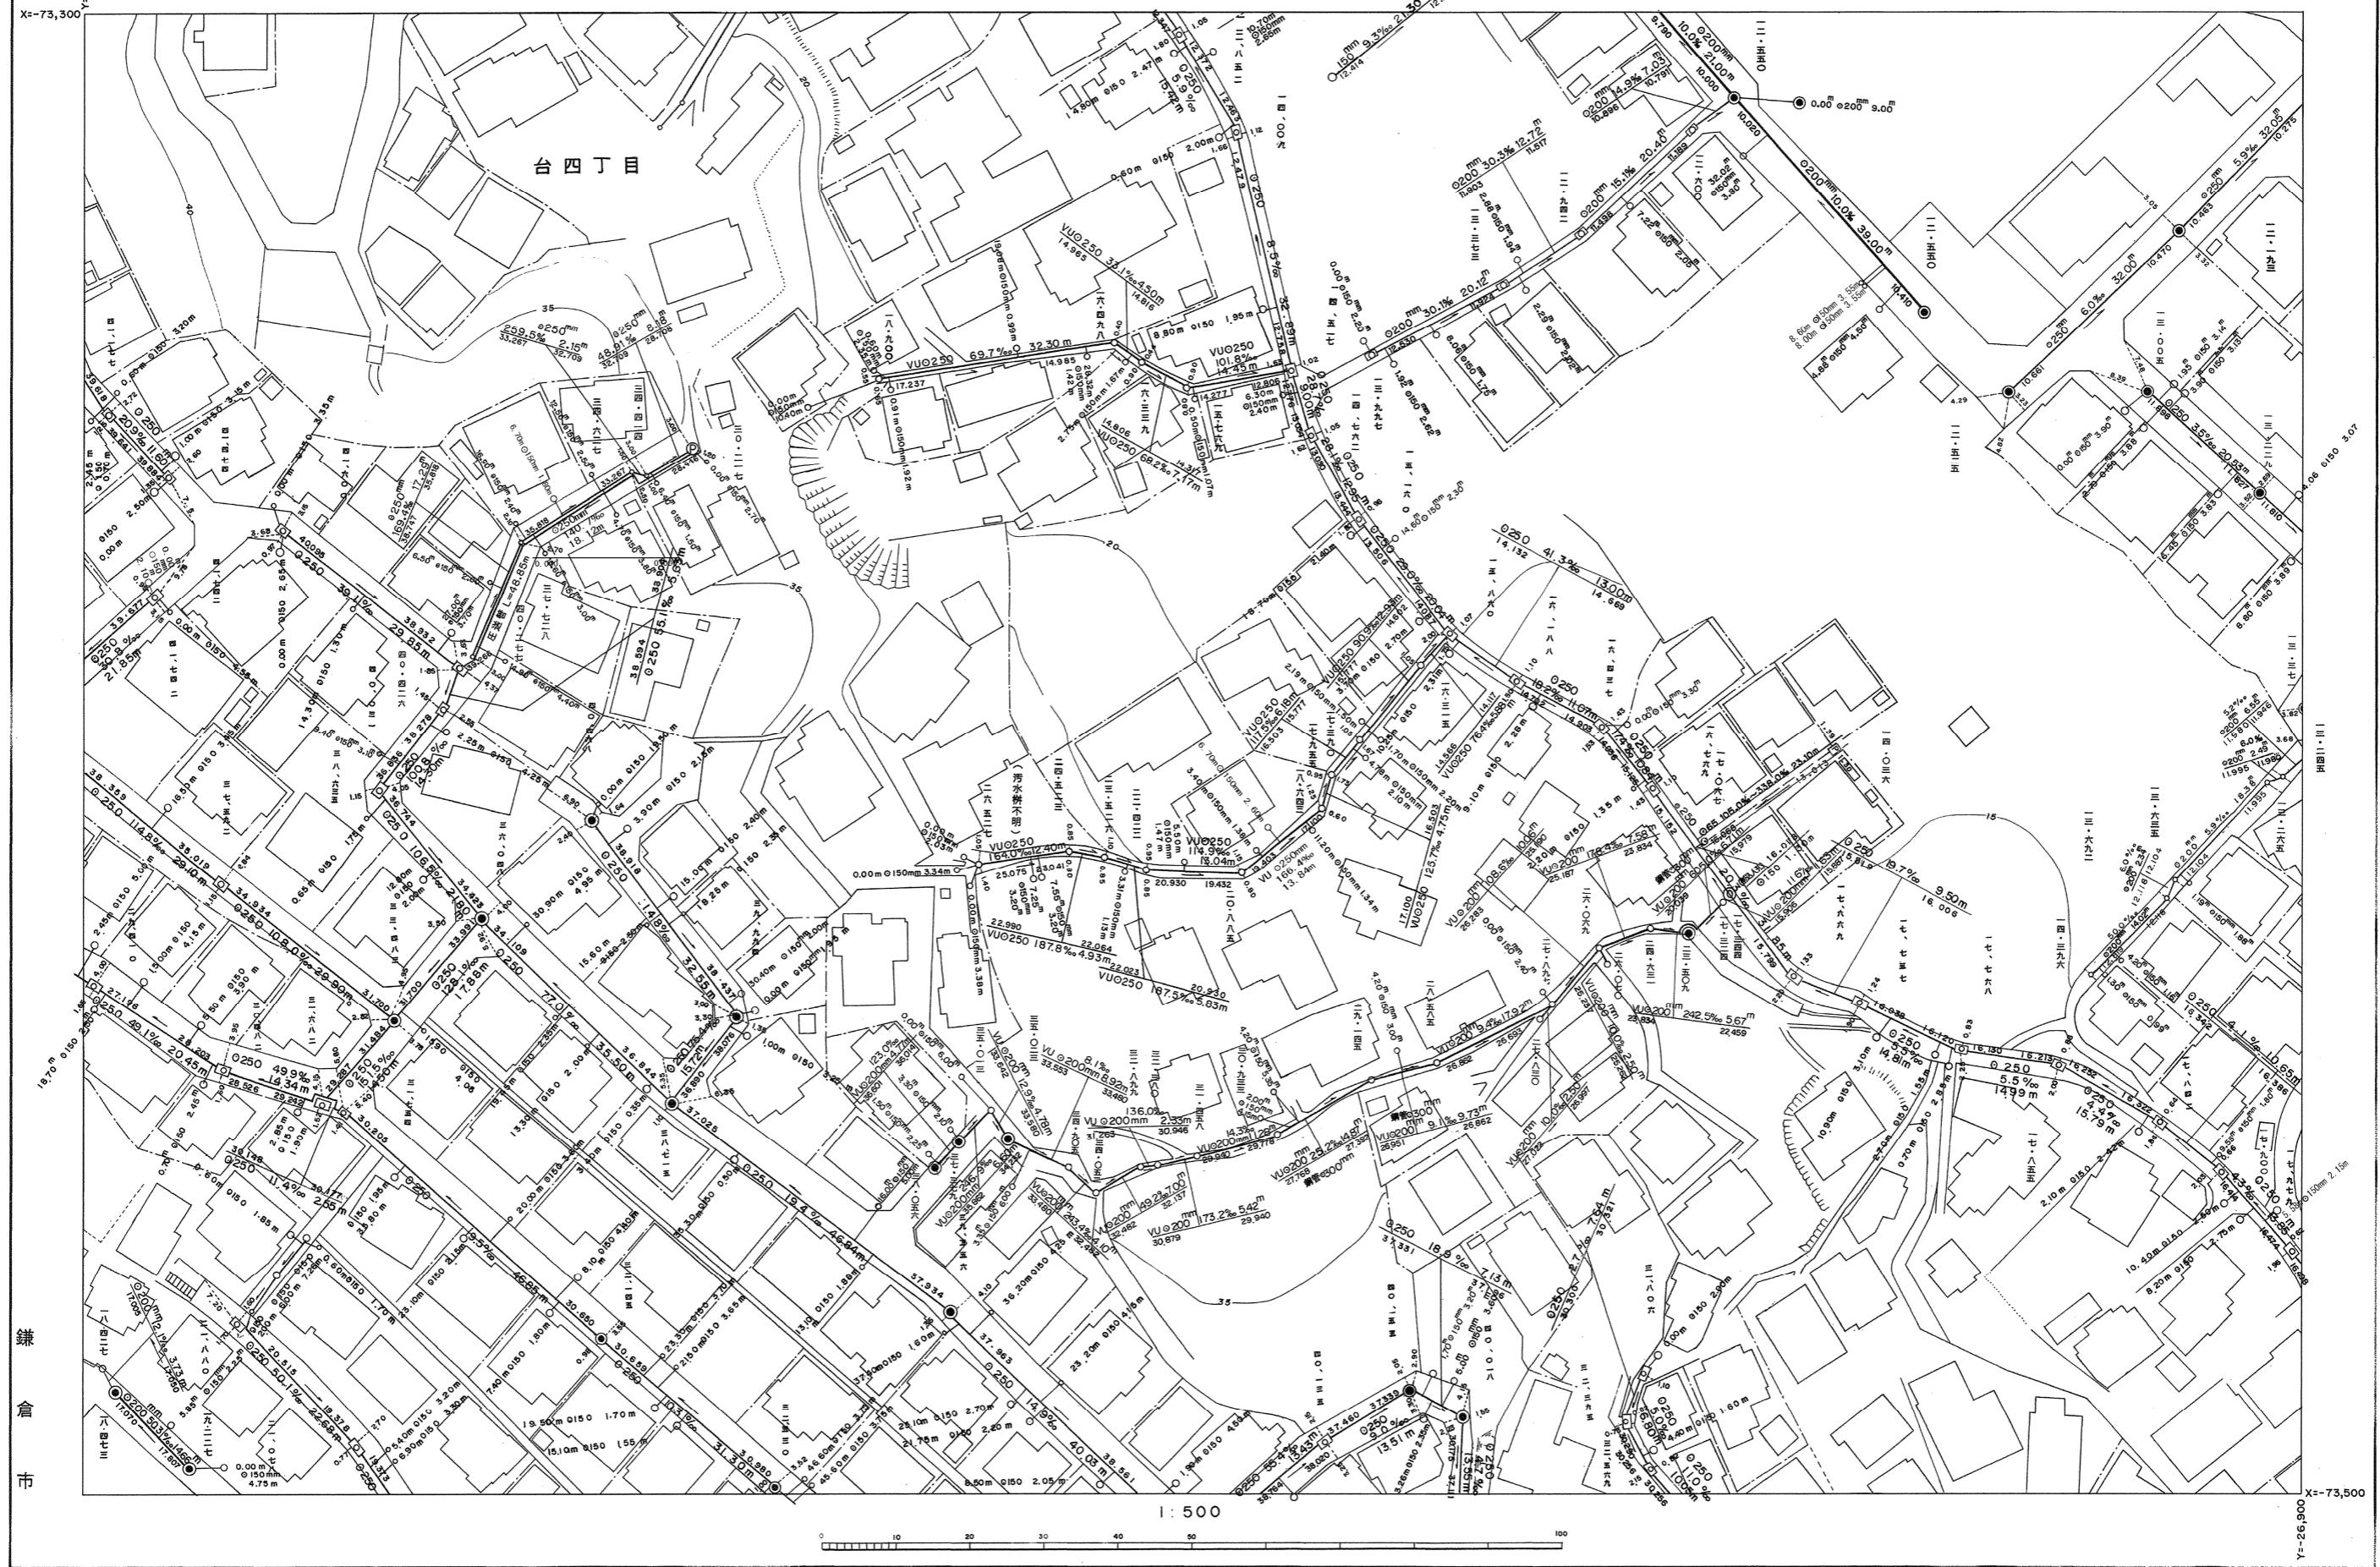

※注意事項 この下水道台帳に記載された情報は、現地を正確かつ詳細に測量したものではありません。

・下水道の工事や道路工事等が行われた場合、図面と現地が整合しないことがあります。

・下水道管や枠等の正確な位置などについては、現地調査や土地所有者への確認などの方法により、ご自身でお確かめください。

平成 24年 3月	日調製
平成 25年 3月	日調製
平成 27年 3月	日調製
平成 21年 2月	日調製
平成 28年 3月	日調製
平成 22年 3月	日調製

平成
十八年
三月
平成
十九年
八月
平成
二十年
二月
平成
二十一年
二月
平成
二十二年
三月