


206	207	208
225	226	227
244	245	246

鎌倉公共下水道台帳

排水区

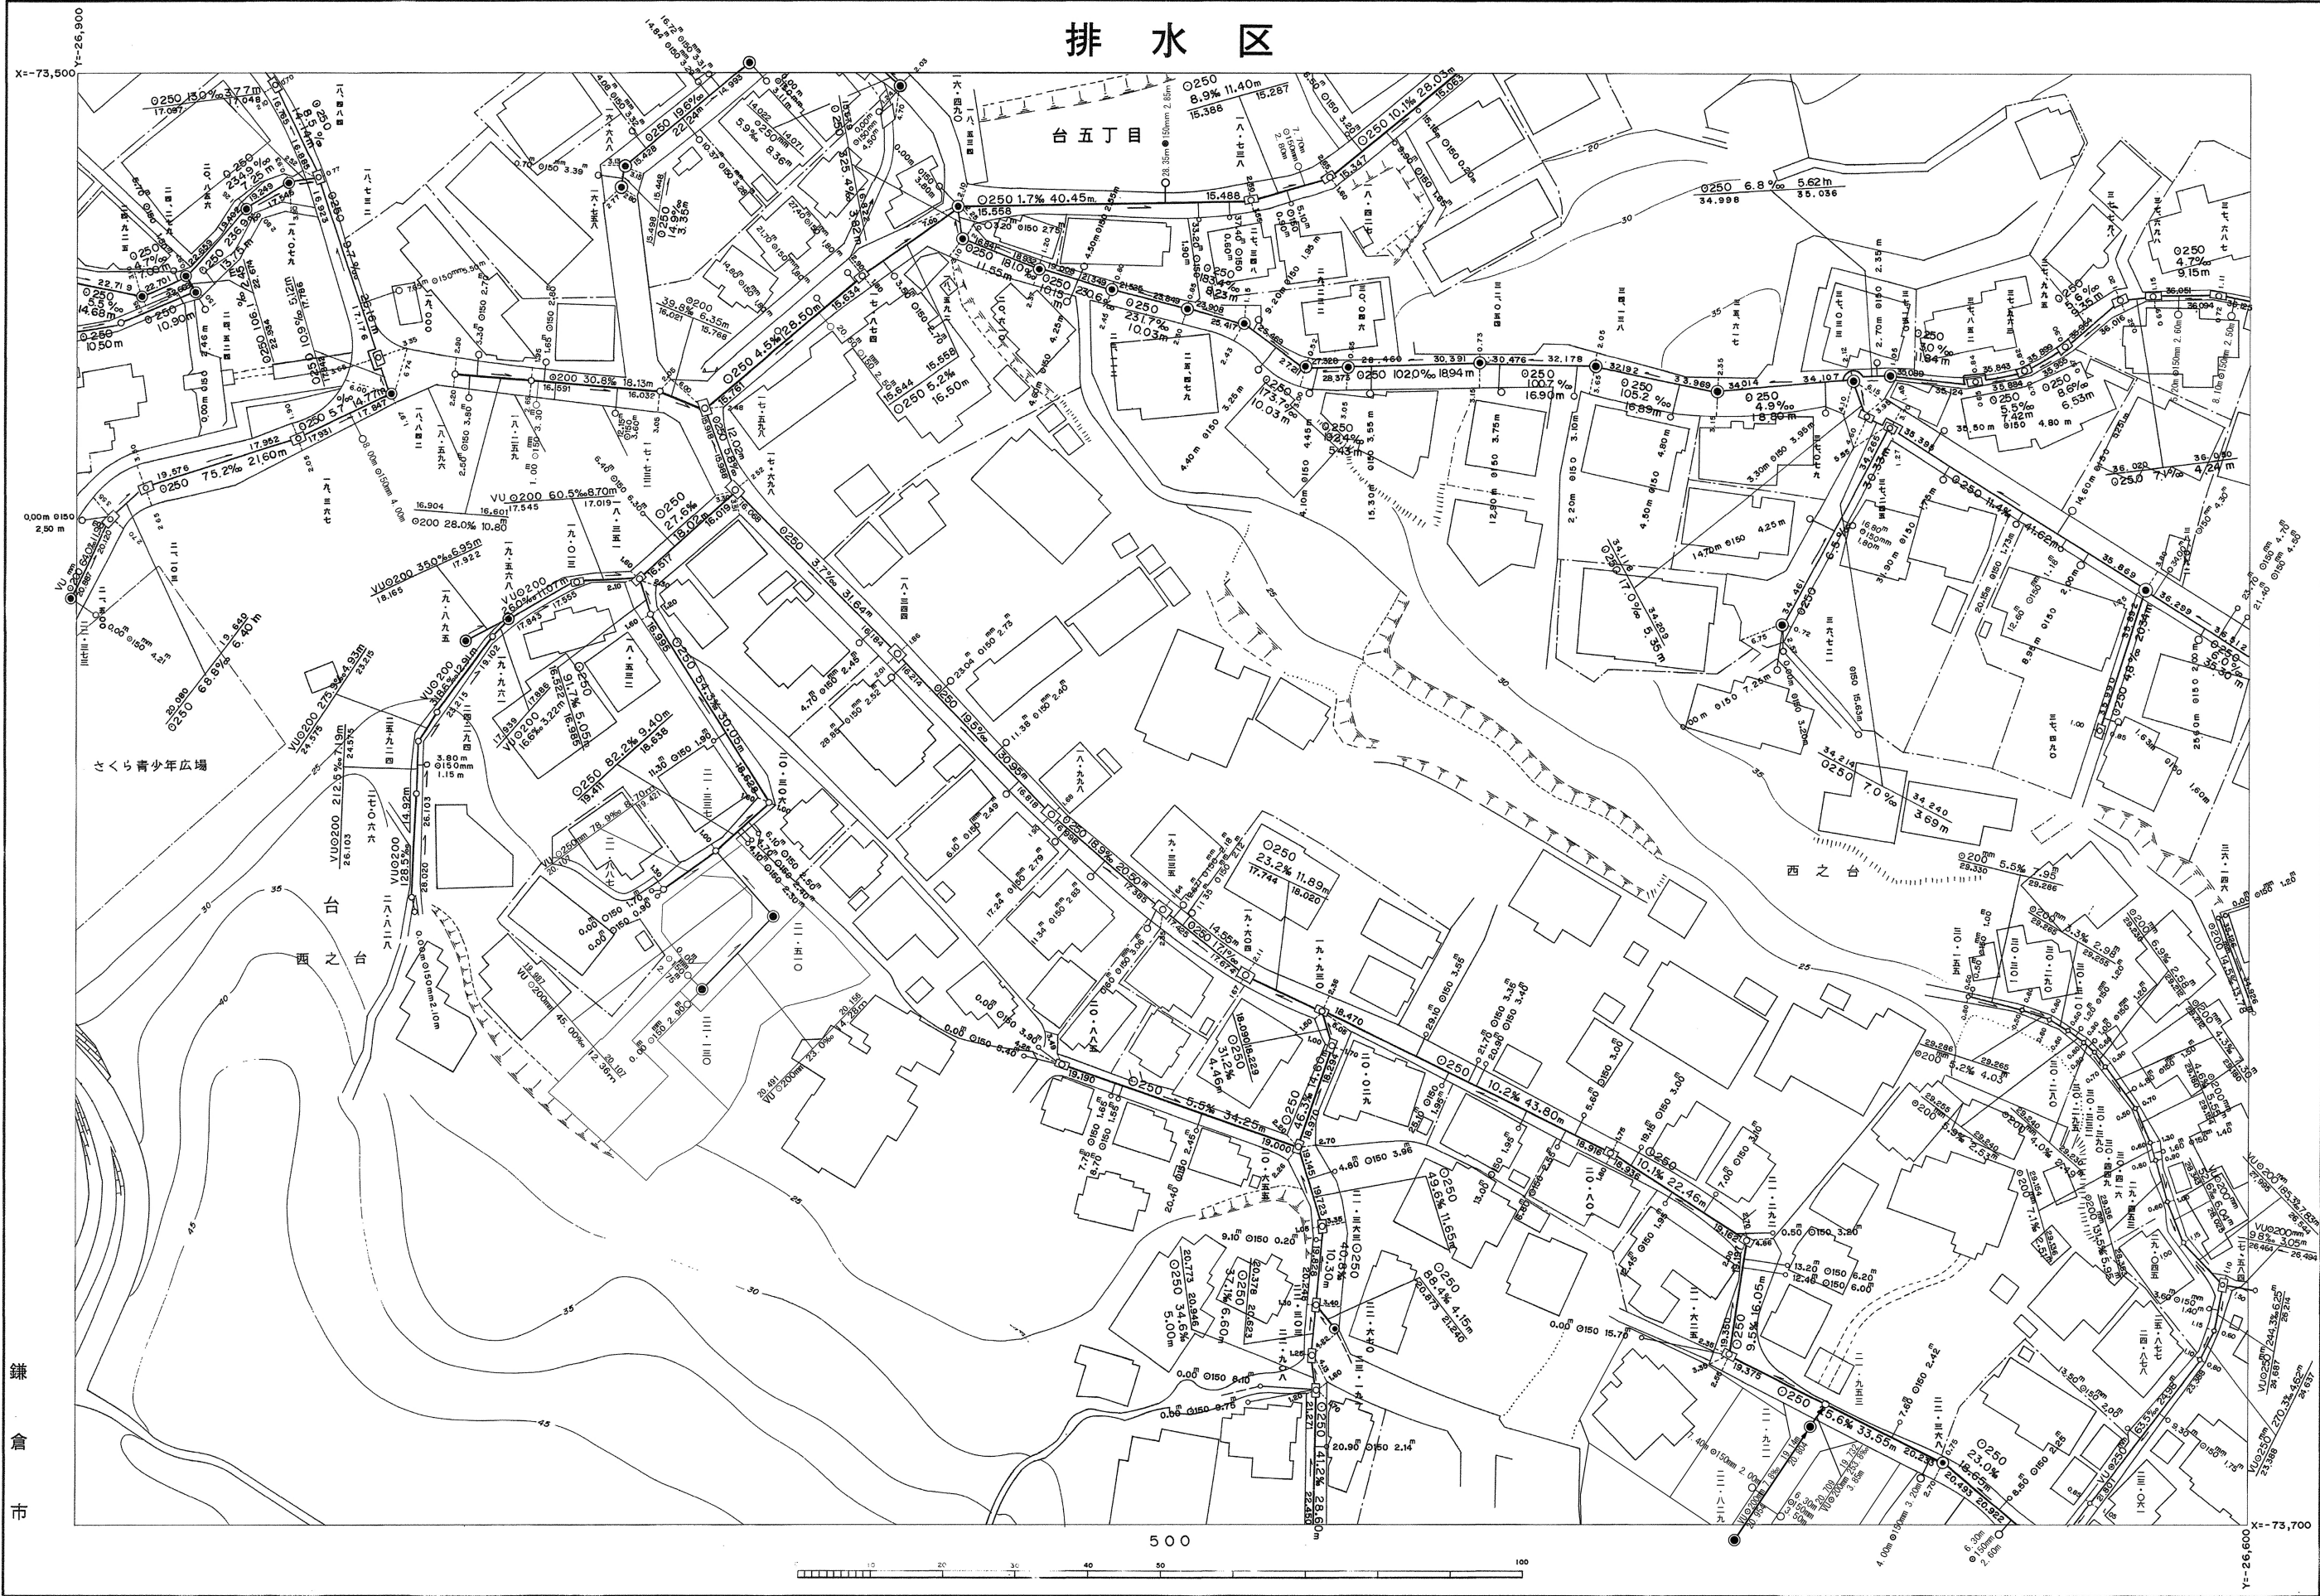

平成 平 平 平  
 五 七 八 九  
 年 年 年 年  
 三 三 三 三  
 月 月 月 月  
 日 日 日 日  
 調 調 調 調  
 製 製 製 製

※注意事項 ・この下水道台帳に記載された情報は、現地を正確かつ詳細に測量したものではありません。  
 ・下水道の工事や道路工事等が行われた場合、図面と現地が整合しないことがあります。  
 ・下水道管や柵等の正確な位置などについては、現地調査や土地所有者への確認などの方法により、ご自身でお確かめください。

平成28年3月	日調製	平成19年8月	日調製	平成14年3月	日調製
平成30年3月	日調製	平成20年2月	日調製	平成15年3月	日調製
平成31年2月	日調製	平成22年3月	日調製	平成16年3月	日調製
		平成25年3月	日調製	平成17年3月	日調製
		平成26年3月	日調製	平成18年3月	日調製

鎌倉市