


鎌倉公共下水道台帳

227	228	
246	247	248
266	267	268

排水区

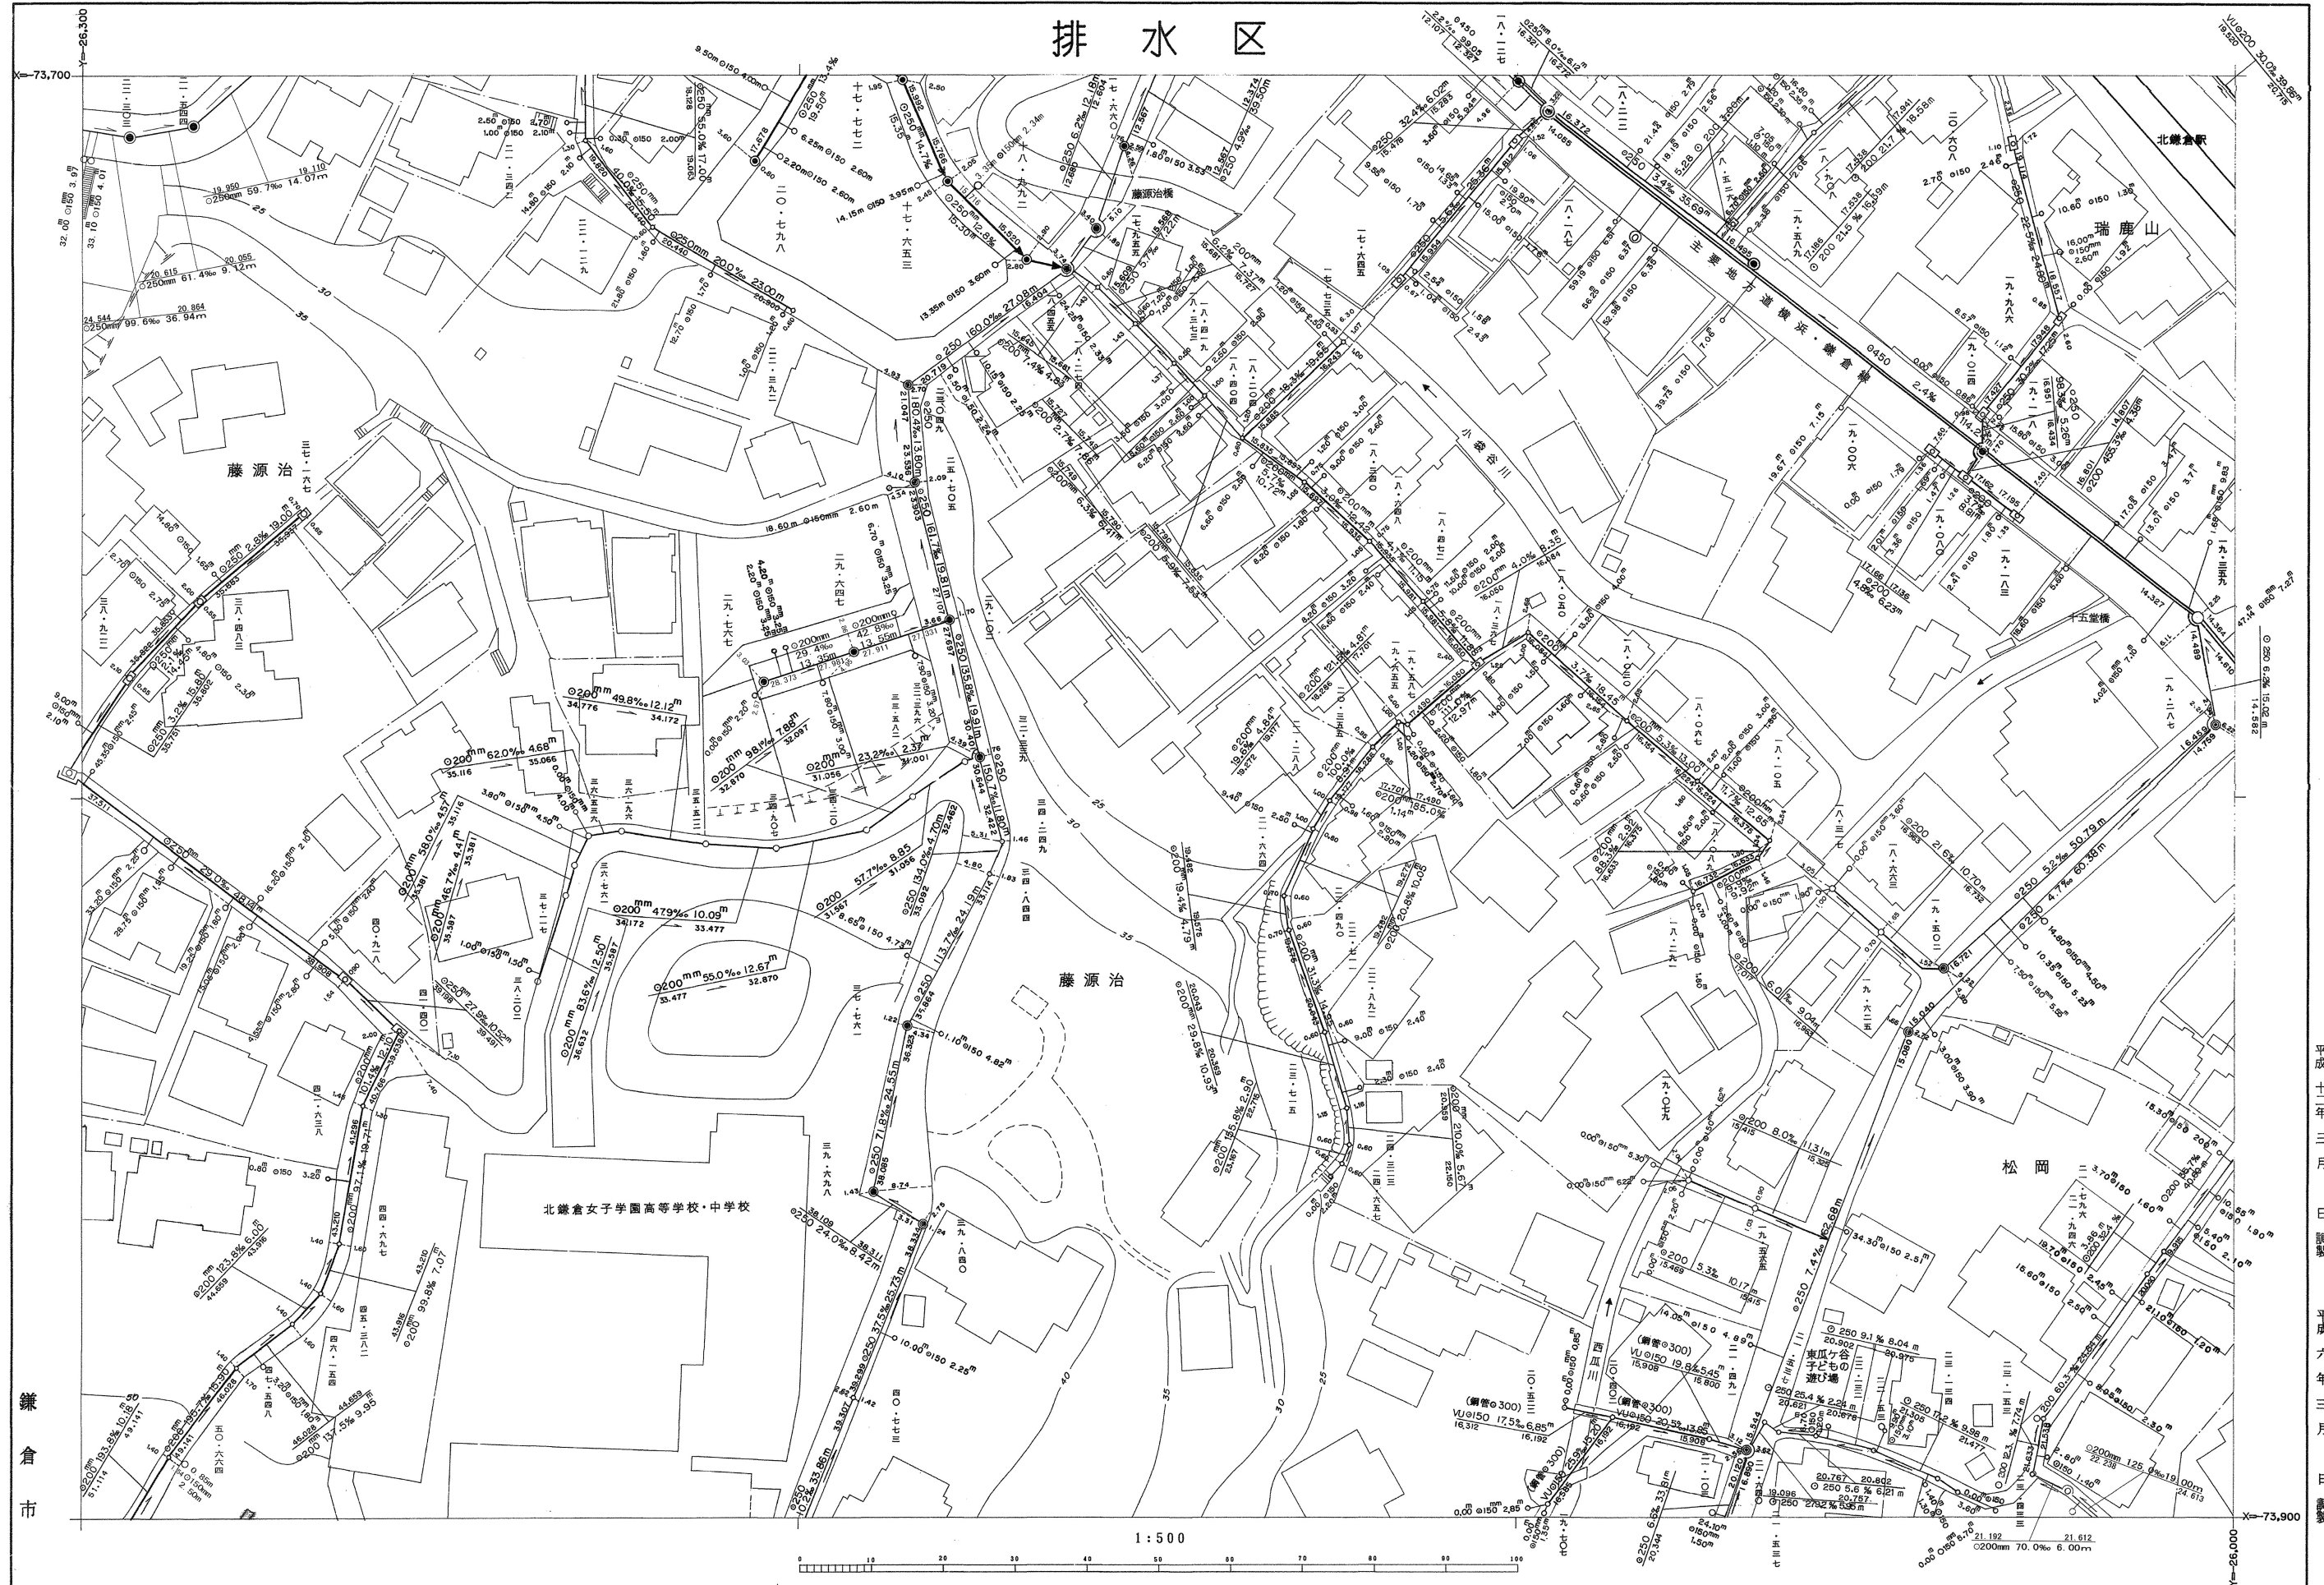

この地図は、鎌倉市都市基本図を、複製縮小して得たものである。
(承諾番号平5道管第4号)

※注意事項 ・この下水道台帳に記載された情報は、現地を正確かつ詳細に測量したものではありません。
・下水道の工事や道路工事等が行われた場合、図面と現地が整合しないことがあります。
・下水道管や枦等の正確な位置などについては、現地調査や土地所有者への確認などの方法により、ご自身でお確かめください。

平成十三年三月 日調製
平成六年三月 日調製
平成七年三月 日調製
平成八年三月 日調製
平成九年三月 日調製

平成31年2月 日調製
平成19年8月 日調製
平成20年2月 日調製
平成21年2月 日調製
平成22年3月 日調製
平成25年3月 日調製
平成14年3月 日調製
平成15年3月 日調製
平成16年3月 日調製
平成17年3月 日調製
平成18年3月 日調製