


248	250
268	269
270	
288	289

鎌倉公共下水道台帳

排水区

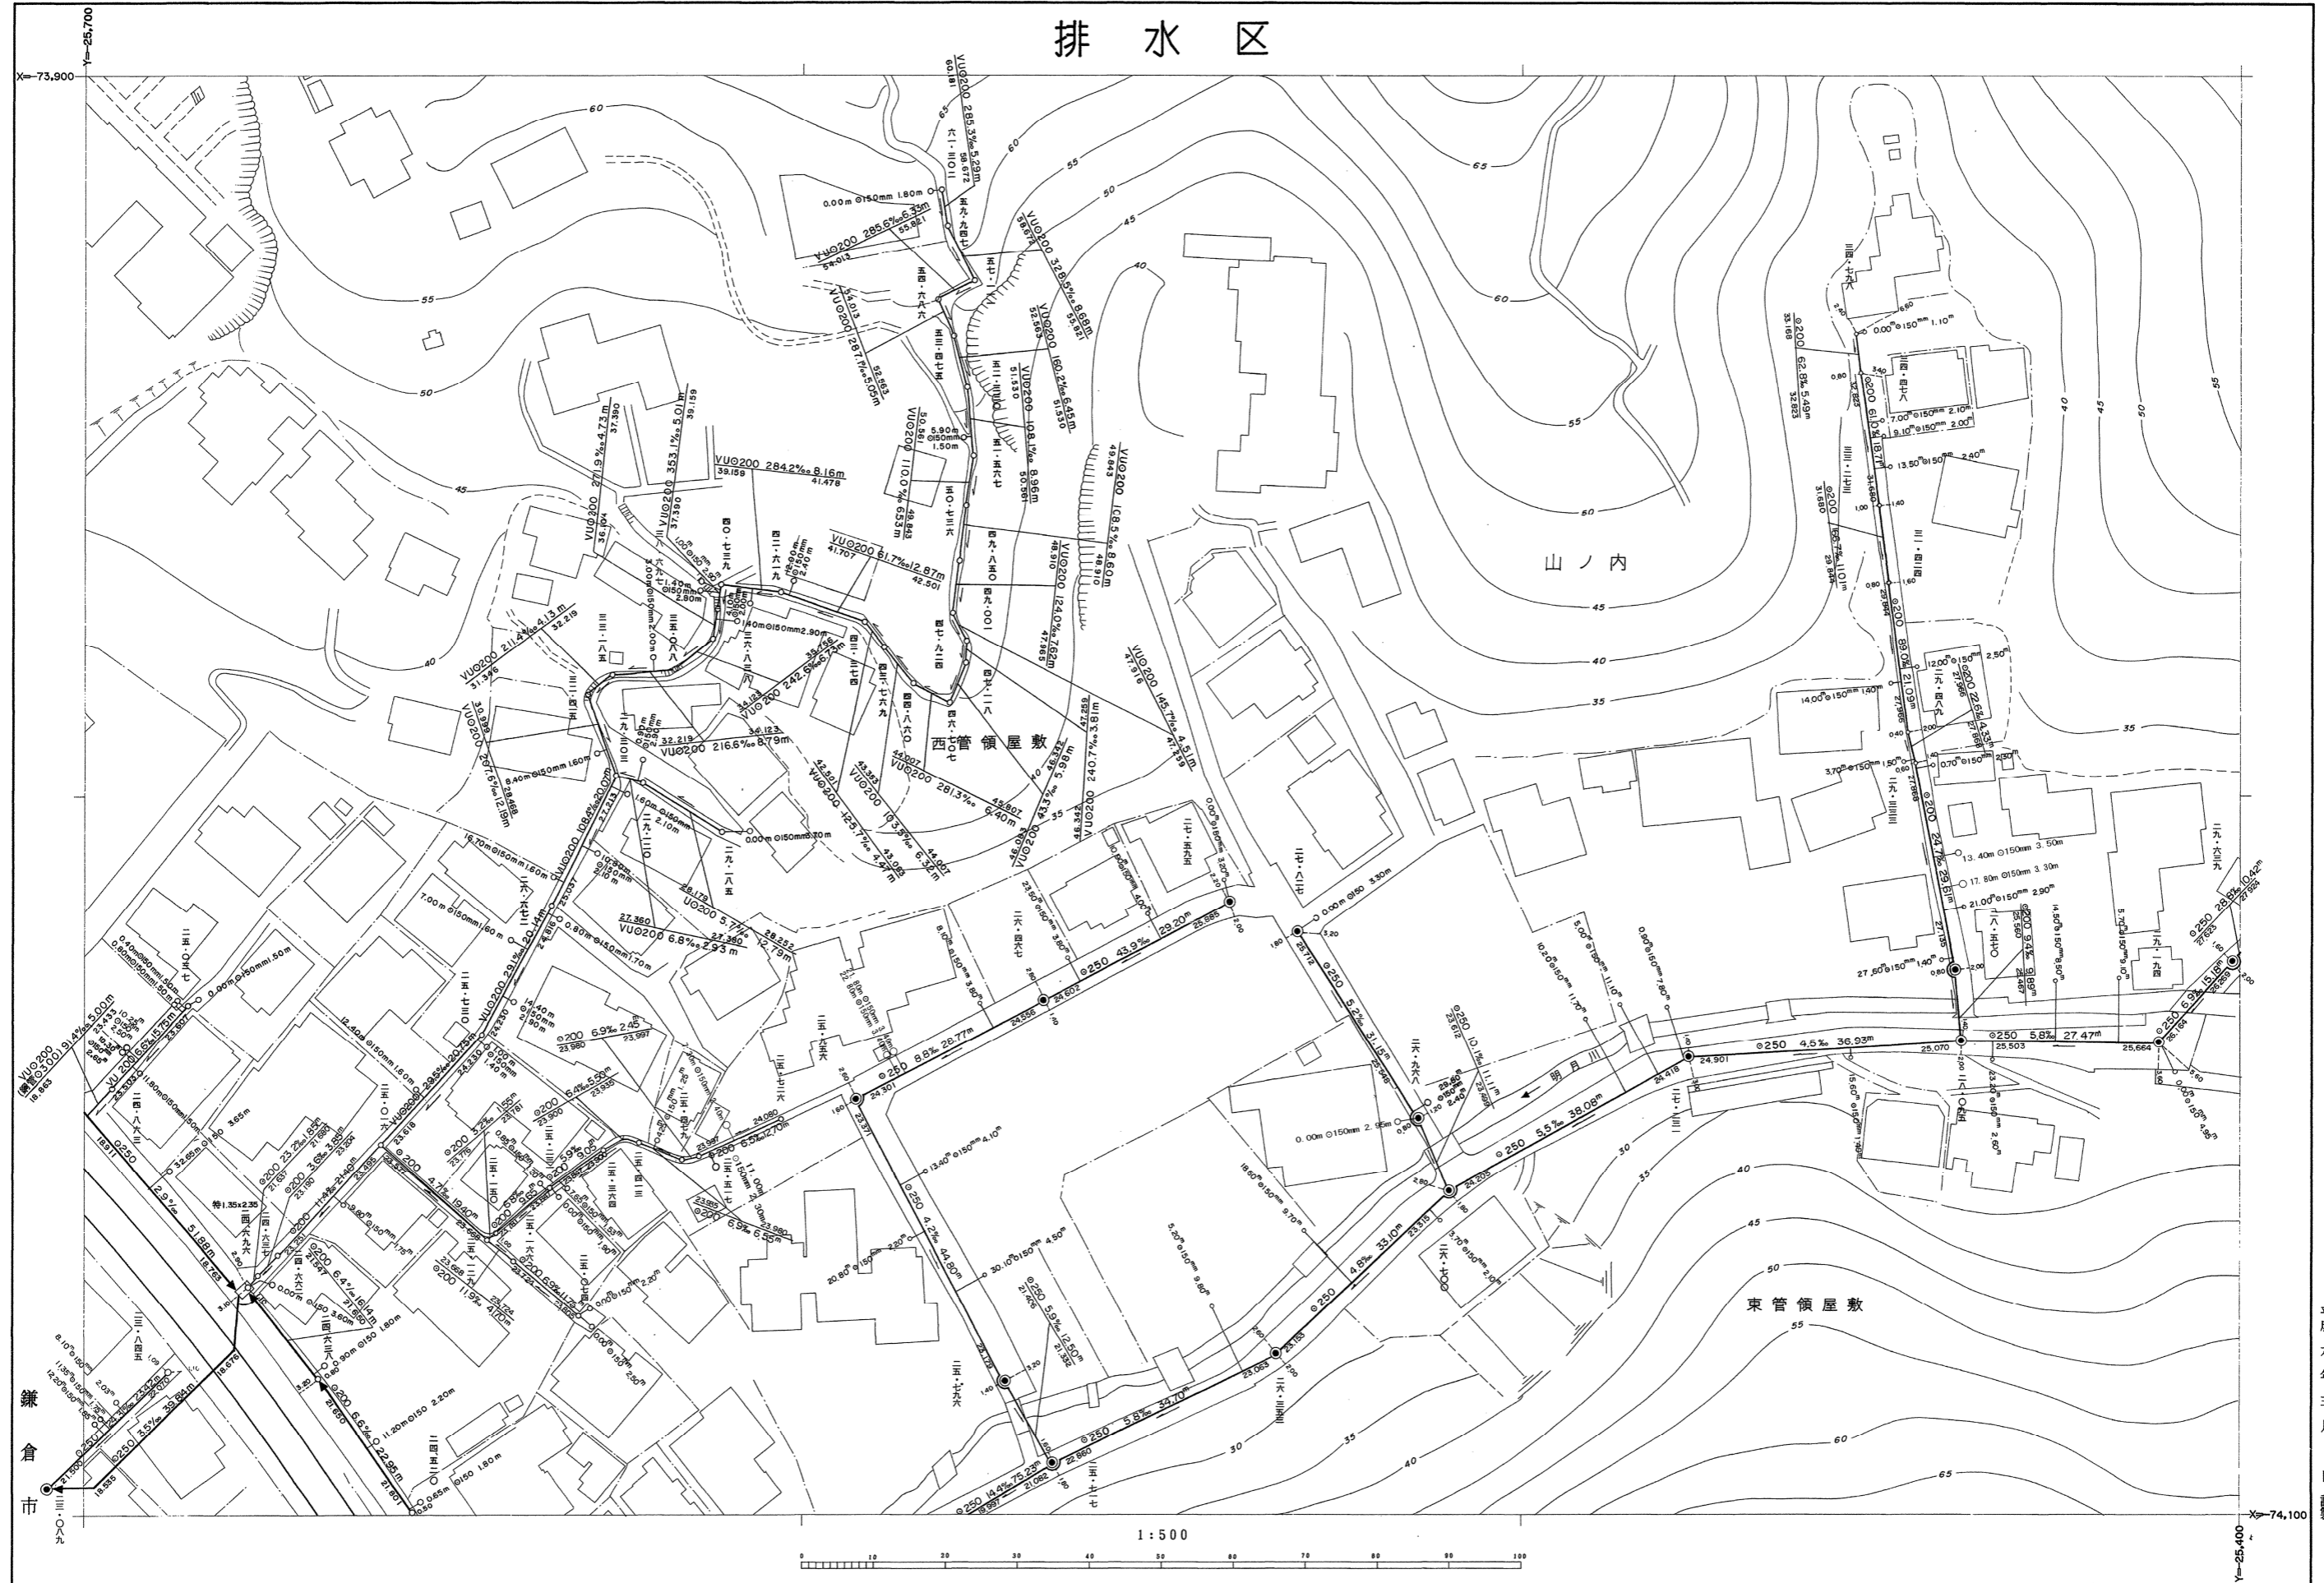

この地図は、鎌倉市都市基本図を、複製編集して得たものである。  
(承認番号平5道管第4号)

※注意事項 ・この下水道台帳に記載された情報は、現地を正確かつ詳細に測量したものではありません。  
 ・下水道の工事や道路工事等が行われた場合、図面と現地が整合しないことがあります。  
 ・下水道管や柵等の正確な位置などについては、現地調査や土地所有者への確認などの方法により、ご自身でお確かめください。

平成 25年 3月 日調製  
 平成 26年 3月 日調製  
 平成 17年 3月 日調製  
 平成 18年 3月 日調製  
 平成 19年 8月 日調製  
 平成 22年 3月 日調製

平 平 平 平 平  
 成 成 成 成 成  
 六 二 十 十 十  
 年 年 年 年 年  
 三 三 三 三 三  
 月 月 月 月 月  
 日 日 日 日 日  
 調 調 調 調 調  
 製 製 製 製 製