


250	251	252
270	271	272

鎌倉公共下水道台帳

排水区

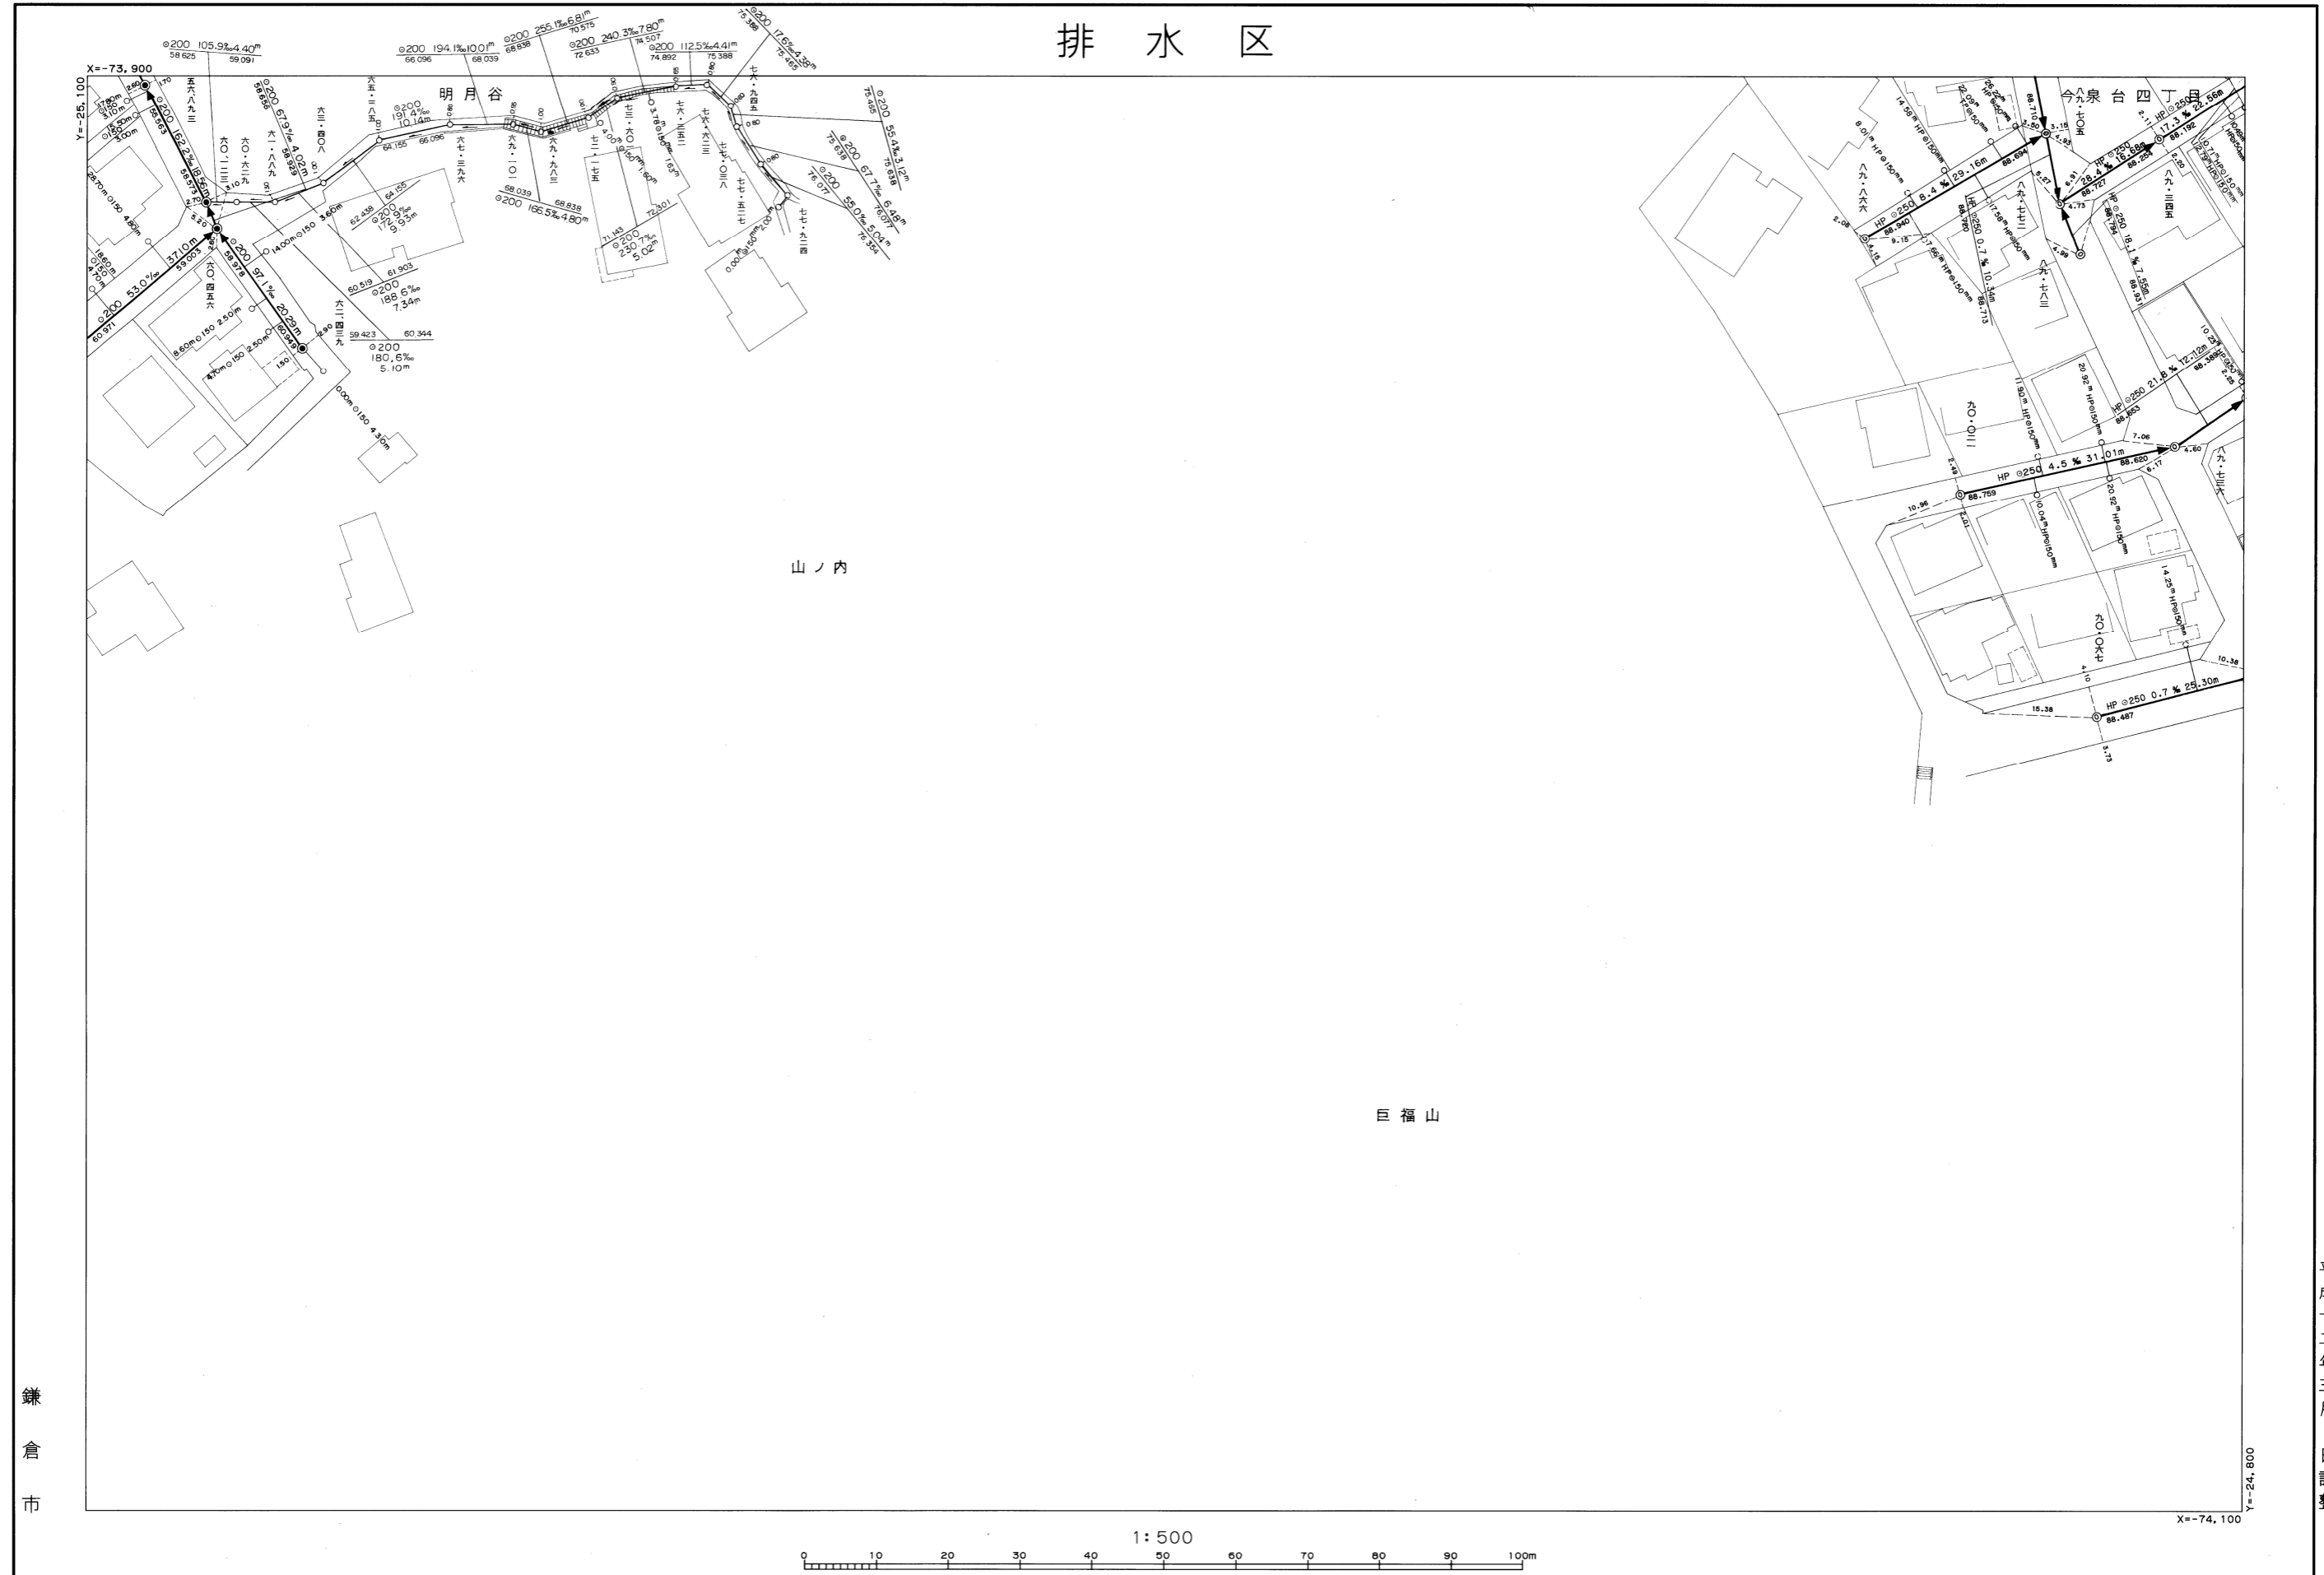

鎌倉市

平成二十三年三月  
 日調製

この地図は、鎌倉市都市基本図を、複製編集して得たものである。  
 (承認番号平5道管第4号)

※注意事項  
 ・この下水道台帳に記載された情報は、現地を正確かつ詳細に測量したものではありません。  
 ・下水道の工事や道路工事等が行われた場合、図面と現地が整合しないことがあります。  
 ・下水道管や枦等の正確な位置などについては、現地調査や土地所有者への確認などの方法により、ご自身でお確かめください。