


261	262	263
281	282	283
299	300	301

鎌倉市公共下水道台帳

排水区

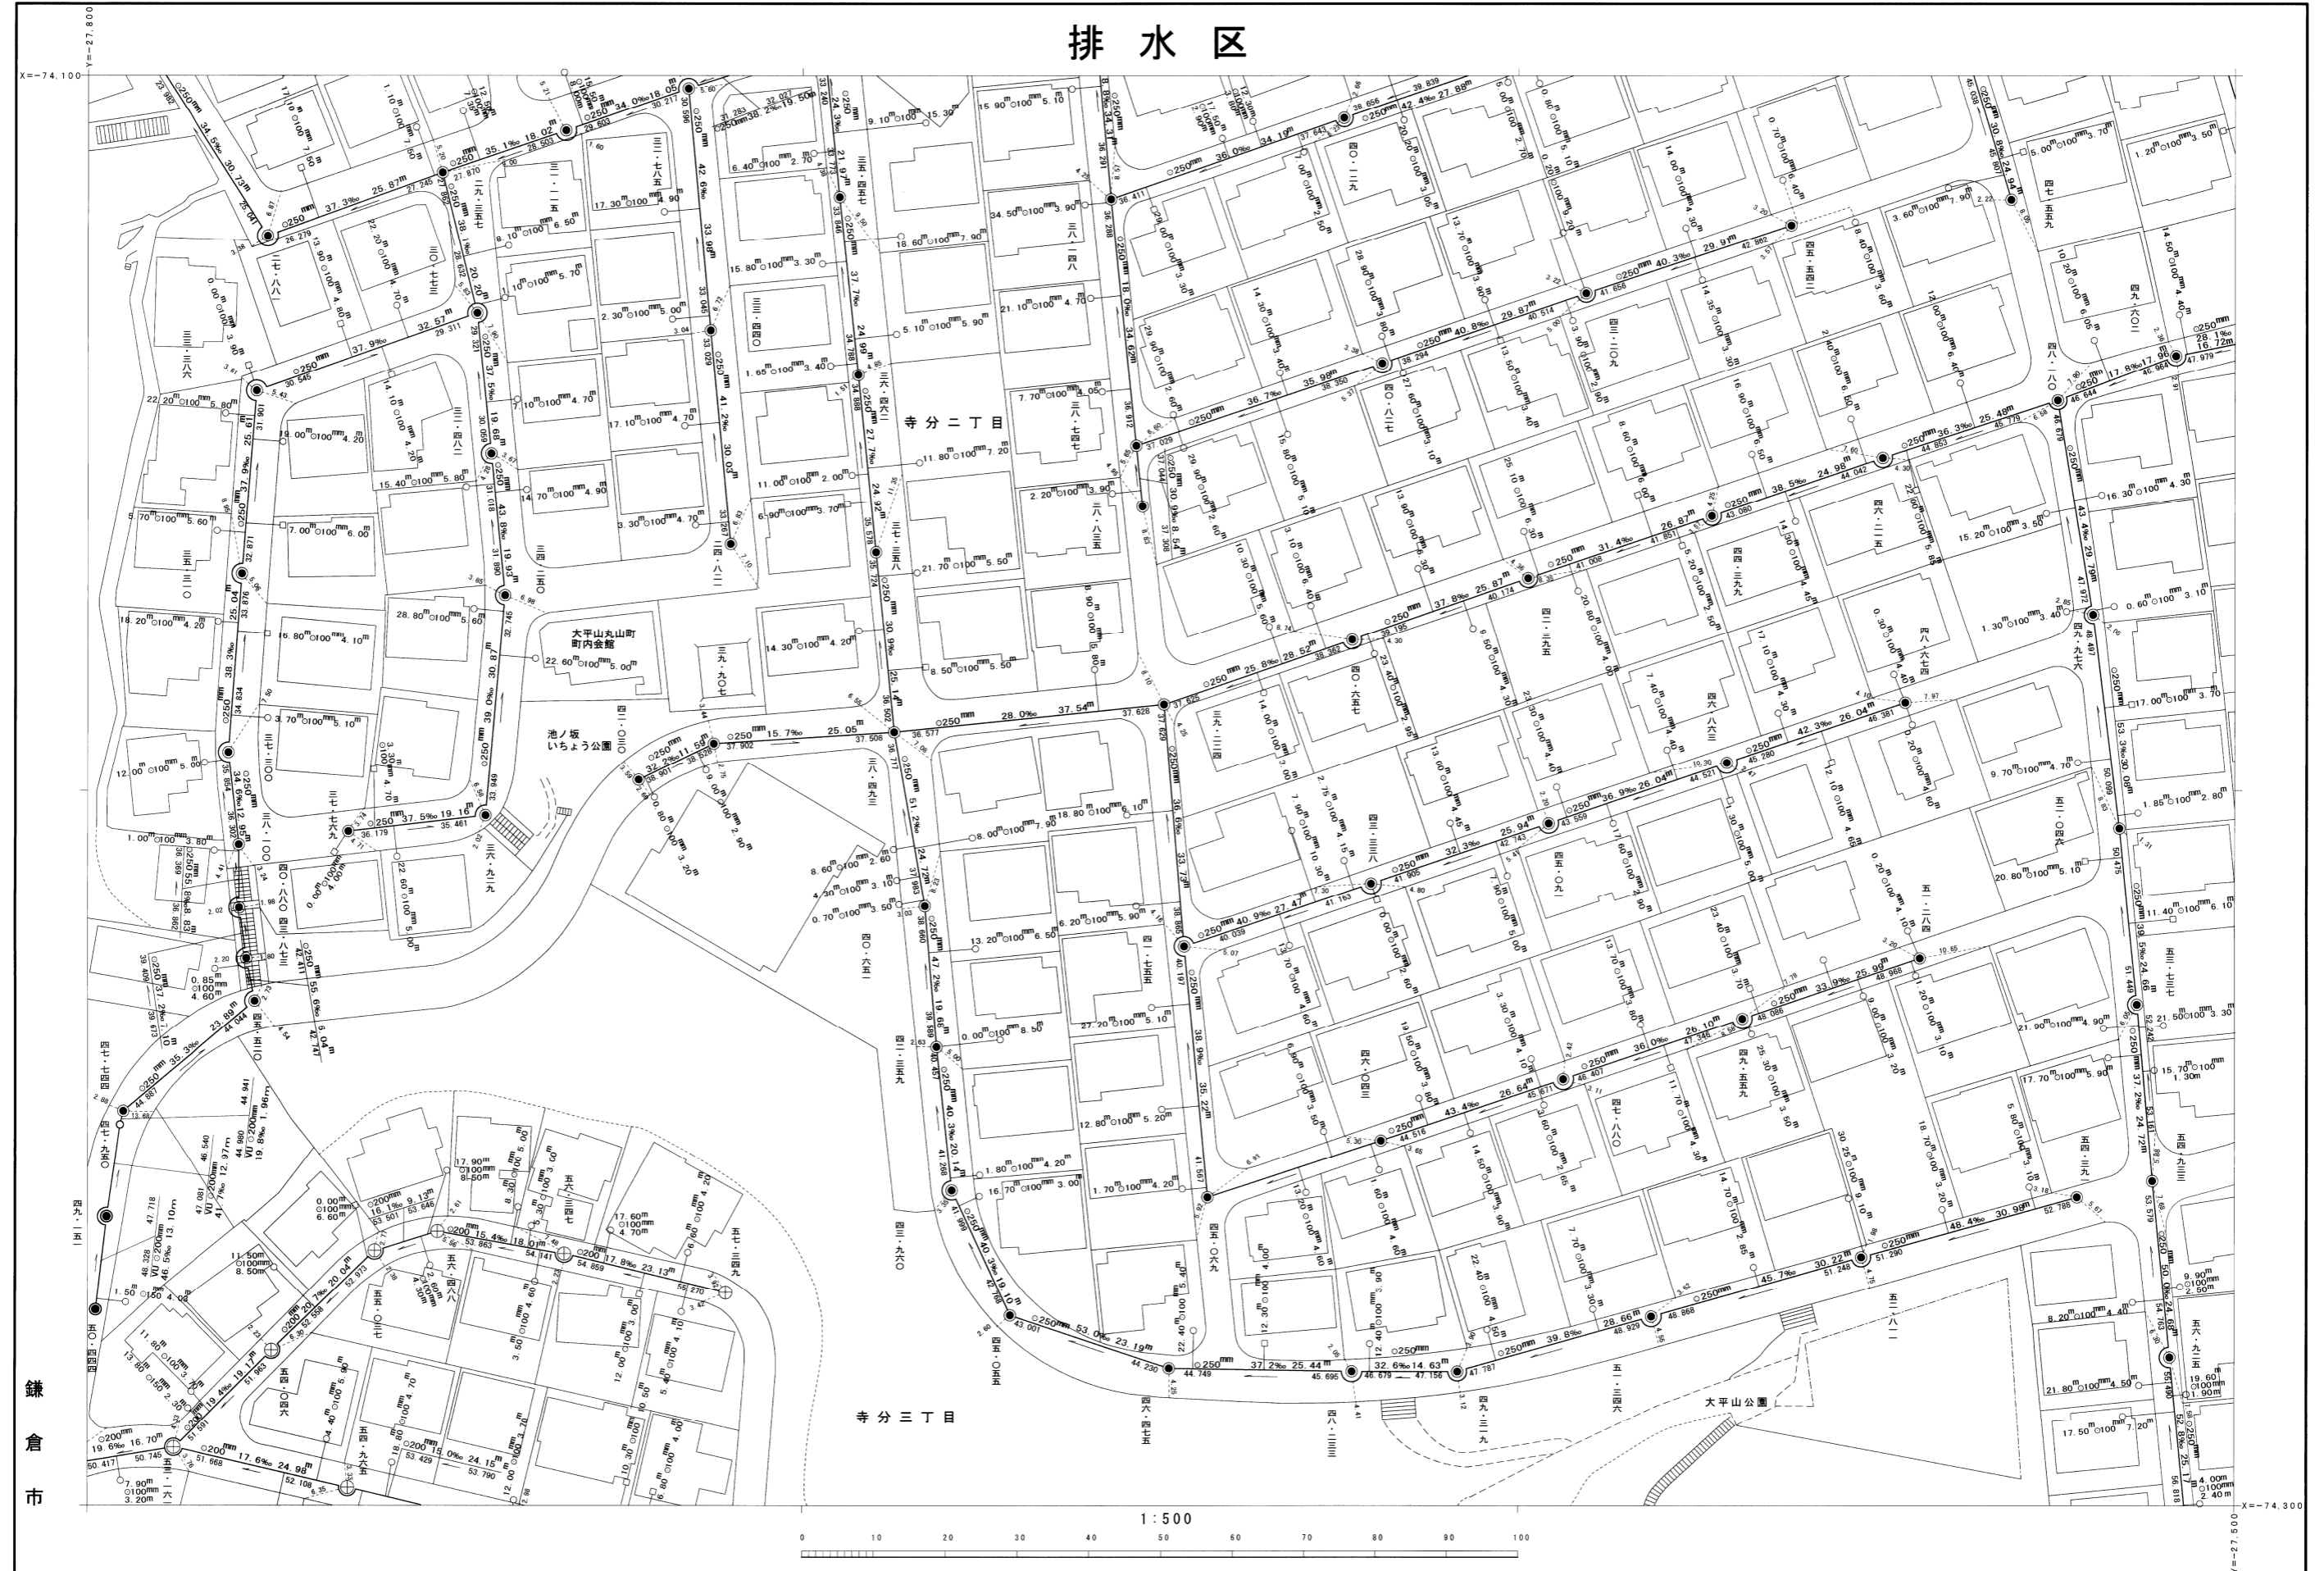

鎌倉市

※注意事項 ・この下水道台帳に記載された情報は、現地を正確かつ詳細に測量したものではありません。  
 ・下水道の工事や道路工事等が行われた場合、図面と現地在が整合しないことがあります。  
 ・下水道管や柵等の正確な位置などについては、現地調査や土地所有者への確認などの方法により、ご自身でお確かめください。

平成 19 年 8 月 日 調製  
 平成 20 年 2 月 日 調製  
 平成 21 年 2 月 日 調製  
 平成 22 年 3 月 日 調製