


266	267	268
286	287	288
304	305	

鎌倉公共下水道台帳

排水区

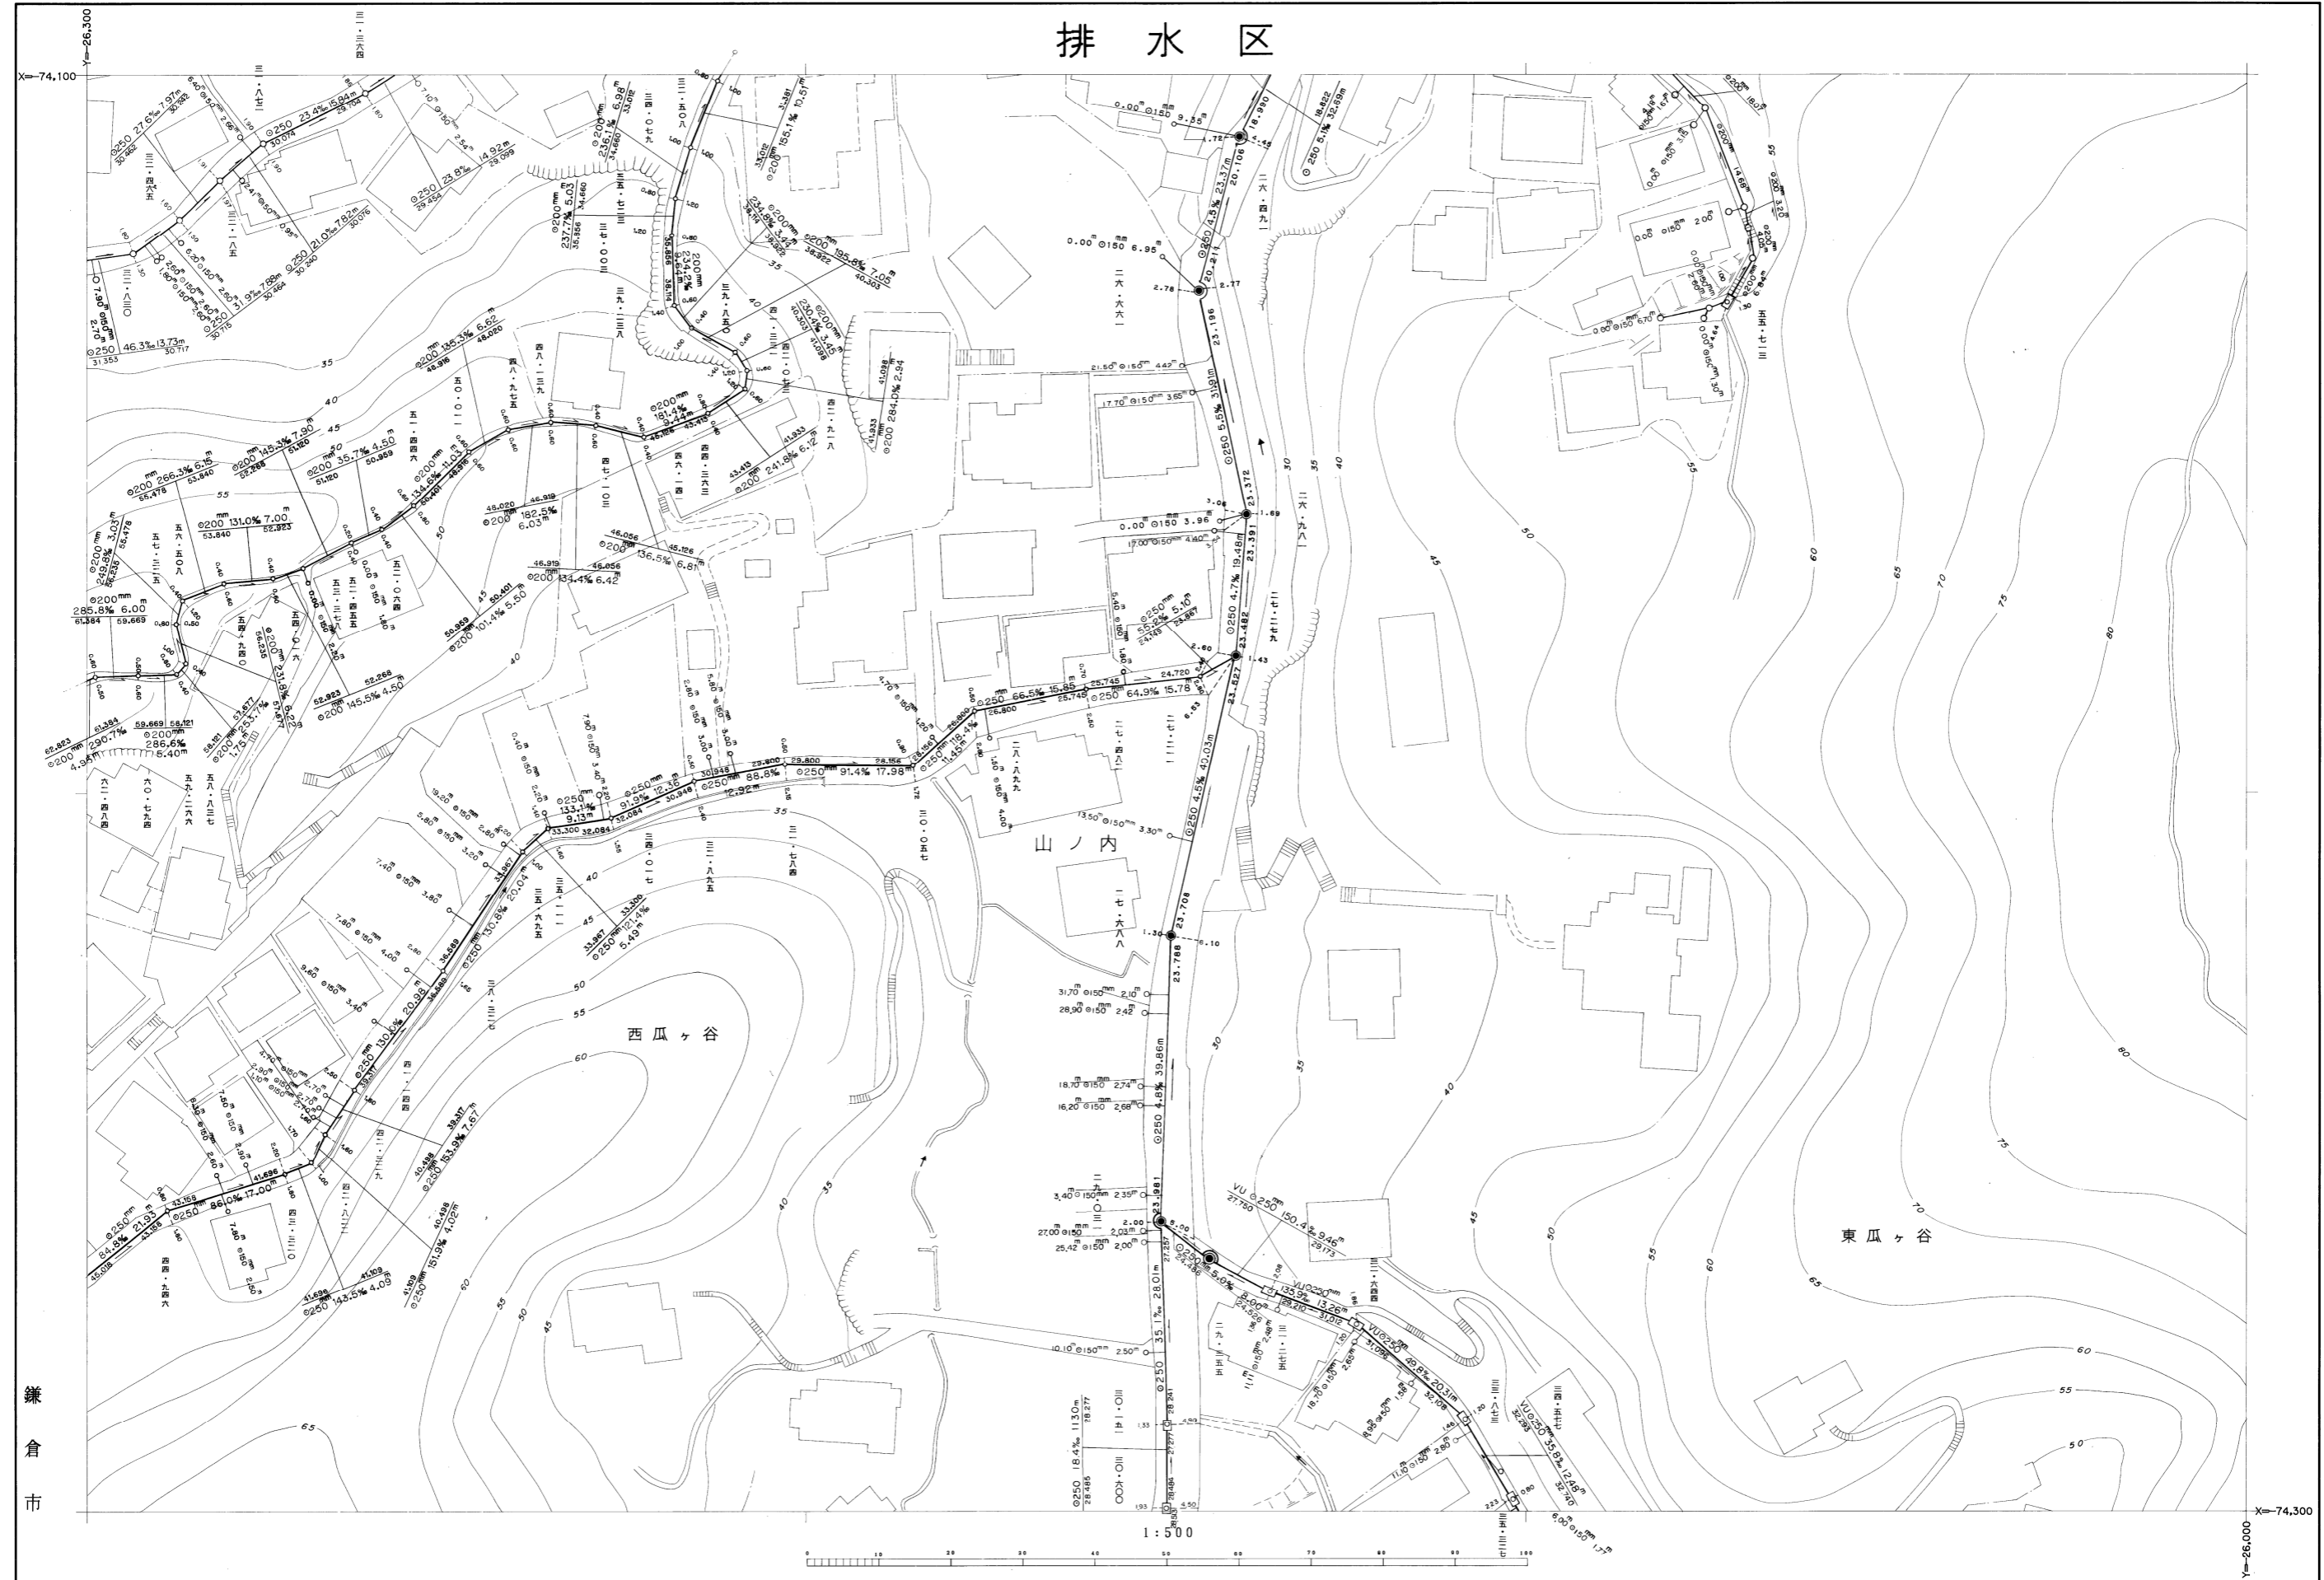

鎌倉市

平成
六十八
年年
三三三
月月月
日日日
調製調製
製製製

この地図は、鎌倉市都市基本図を、複製編集して得たものである。
(承認番号平5道管第4号)

※注意事項
 ・この下水道台帳に記載された情報は、現地を正確かつ詳細に測量したものではありません。
 ・下水道の工事や道路工事等が行われた場合、図面と現地が整合しないことがあります。
 ・下水道管や柵等の正確な位置などについては、現地調査や土地所有者への確認などの方法により、ご自身でお確かめください。

平成 19年 8月 日調製
 平成 14年 3月 日調製
 平成 15年 3月 日調製
 平成 17年 3月 日調製
 平成 18年 3月 日調製