


281	282	283
299	300	301
317	318	319

鎌倉市公共下水道台帳

排水区

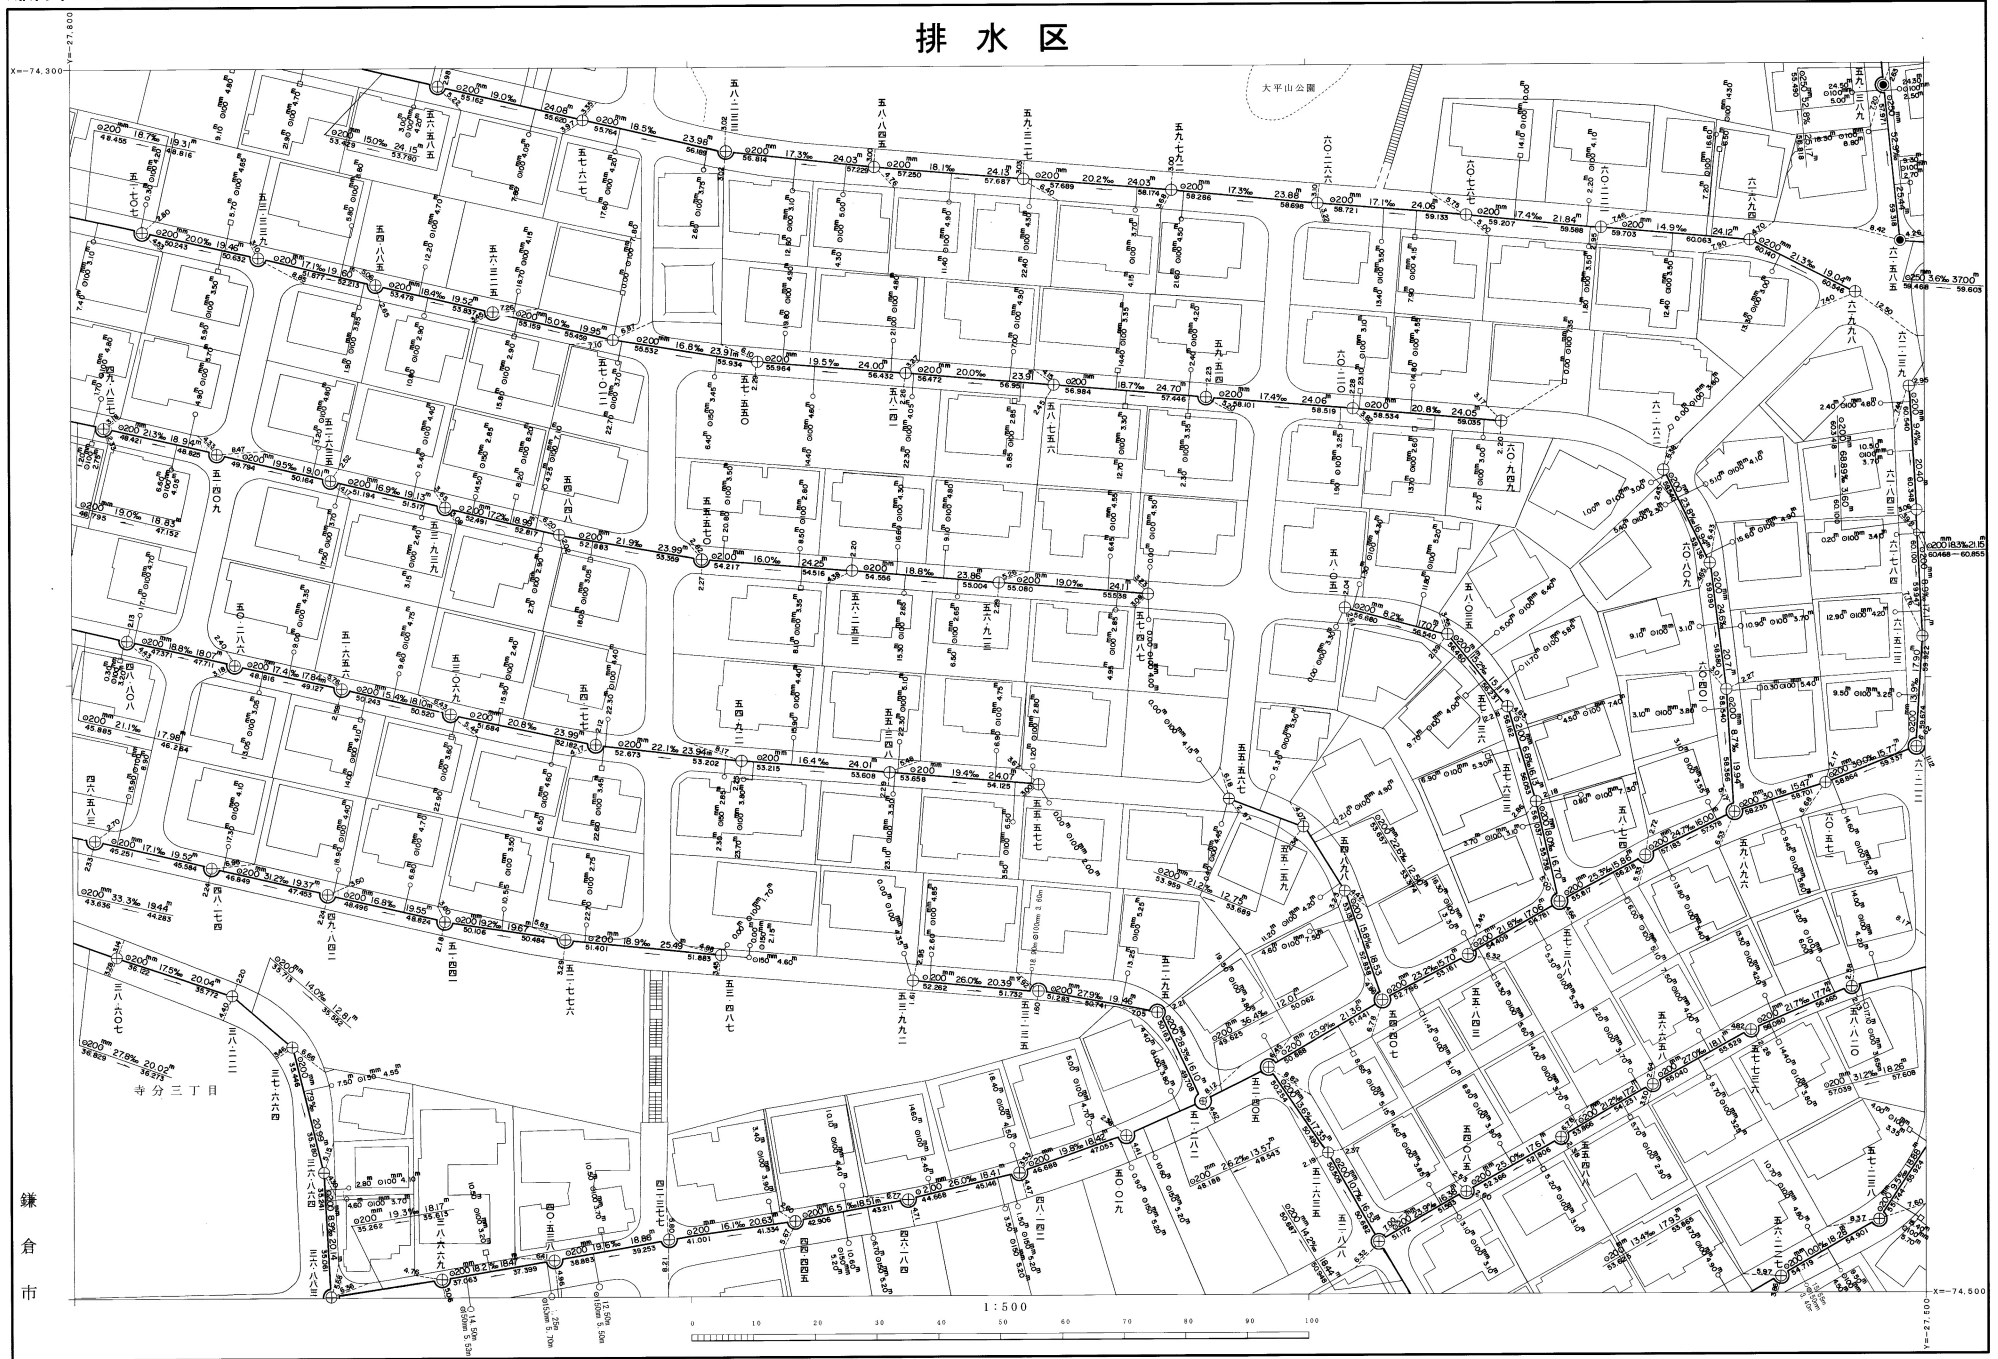

※注意事項

- この下水道台帳に記載された情報は、現地を正確かつ詳細に測量したものではありません。
- 下水道の工事や道路工事等が行われた場合、図面と現地が整合しないことがあります。
- 下水道管や柵等の正確な位置などについては、現地調査や土地所有者への確認などの方法により、ご自身でお確かめください。

平成19年8月 日 測量
 平成20年 2月 日 調査
 平成26年3月 日 図製
 平成27年3月 日 図製
 令和2年2月 日 図製