


286	287	288
304	305	
322	323	

鎌倉公共下水道台帳

排水区

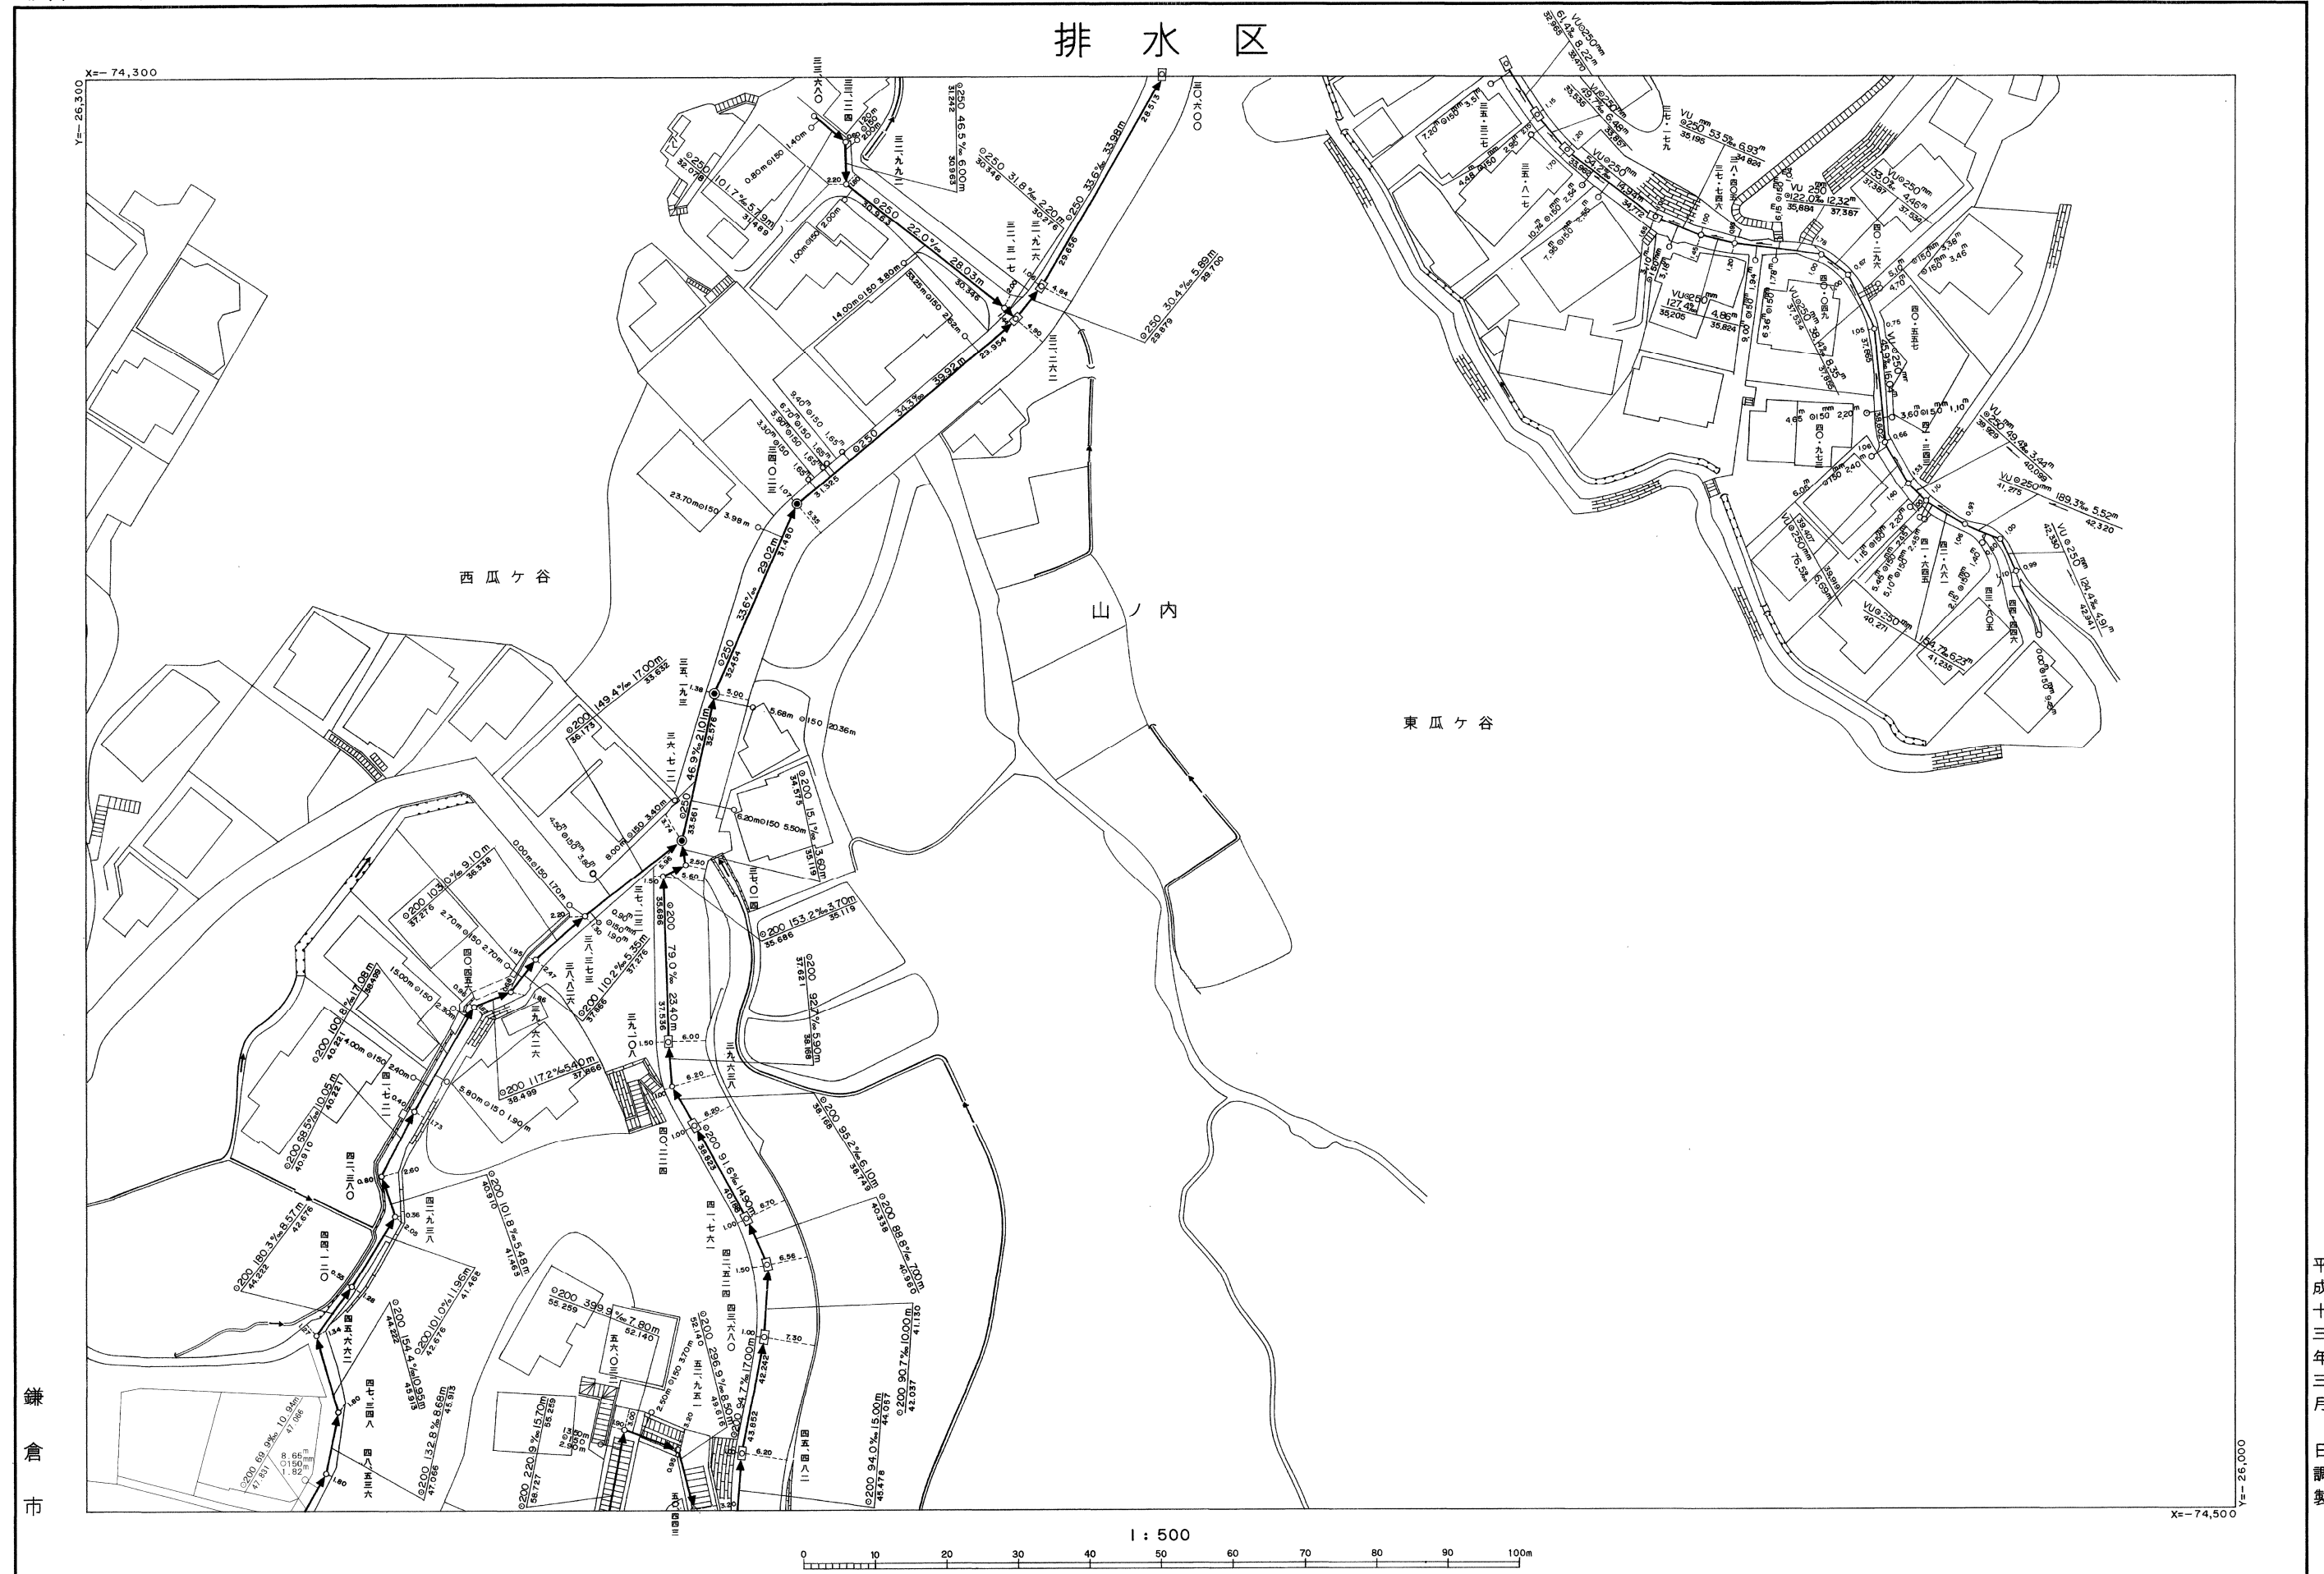

鎌倉市

平成十三年三月 日調製

この地図は、鎌倉市都市基本図を、複製編集して得たものである。
(承認番号平5道管第4号)

- ※注意事項
- ・この下水道台帳に記載された情報は、現地を正確かつ詳細に測量したものではありません。
 - ・下水道の工事や道路工事等が行われた場合、図面と現地が整合しないことがあります。
 - ・下水道管や枡等の正確な位置などについては、現地調査や土地所有者への確認などの方法により、ご自身でお確かめください。

平成 21年 2月 日調製
平成 14年 3月 日調製
平成 15年 3月 日調製
平成 16年 3月 日調製
平成 17年 3月 日調製