


336	337	338
350	351	352
365	366	367

鎌倉市公共下水道台帳

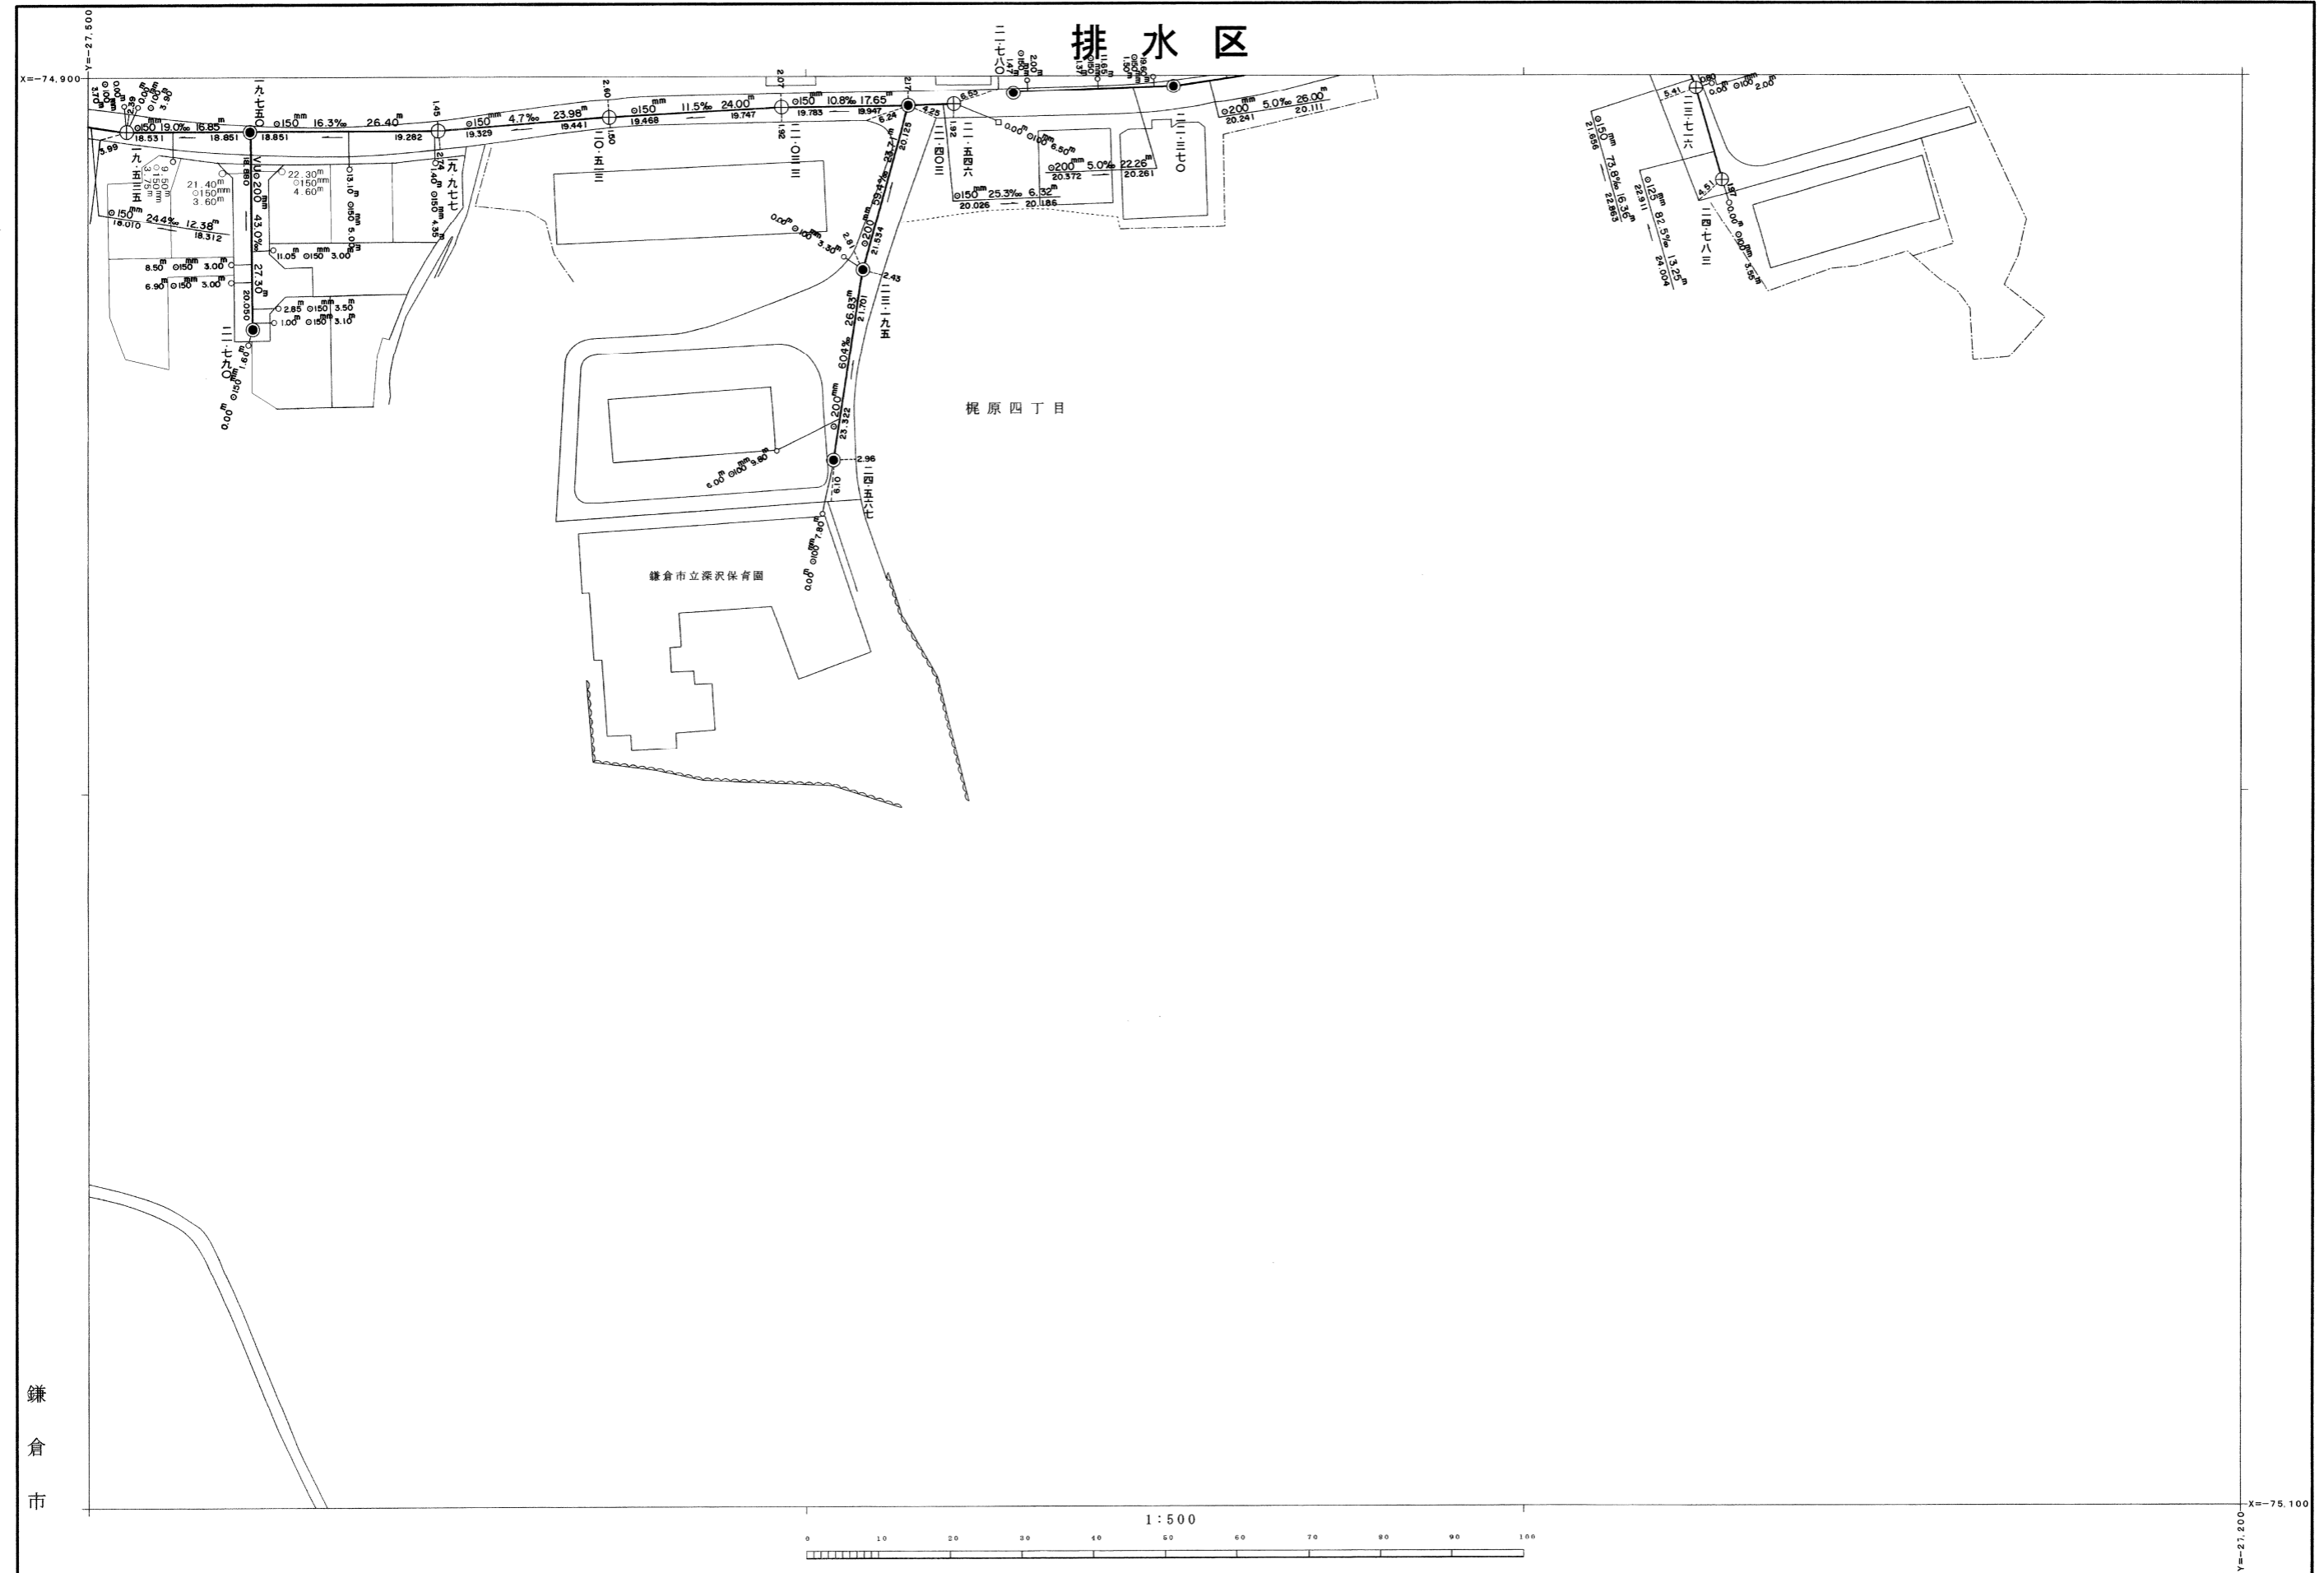

鎌倉市

※注意事項

- この下水道台帳に記載された情報は、現地を正確かつ詳細に測量したものではありません。
- 下水道の工事や道路工事等が行われた場合、図面と現地が整合しないことがあります。
- 下水道管や柵等の正確な位置などについては、現地調査や土地所有者への確認などの方法により、ご自身でお確かめください。

平成 19年 8月 日 調製
 平成 20年 2月 日 調製
 平成 21年 2月 日 調製