


雨水施設


| | | |
|----|----|----|
| | 20 | 21 |
| 31 | 32 | 33 |
| 45 | 46 | 47 |

32

NO. 10
GH = 26.27

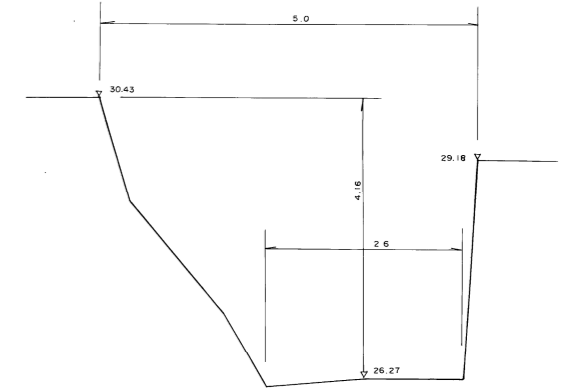

DL = 25.00

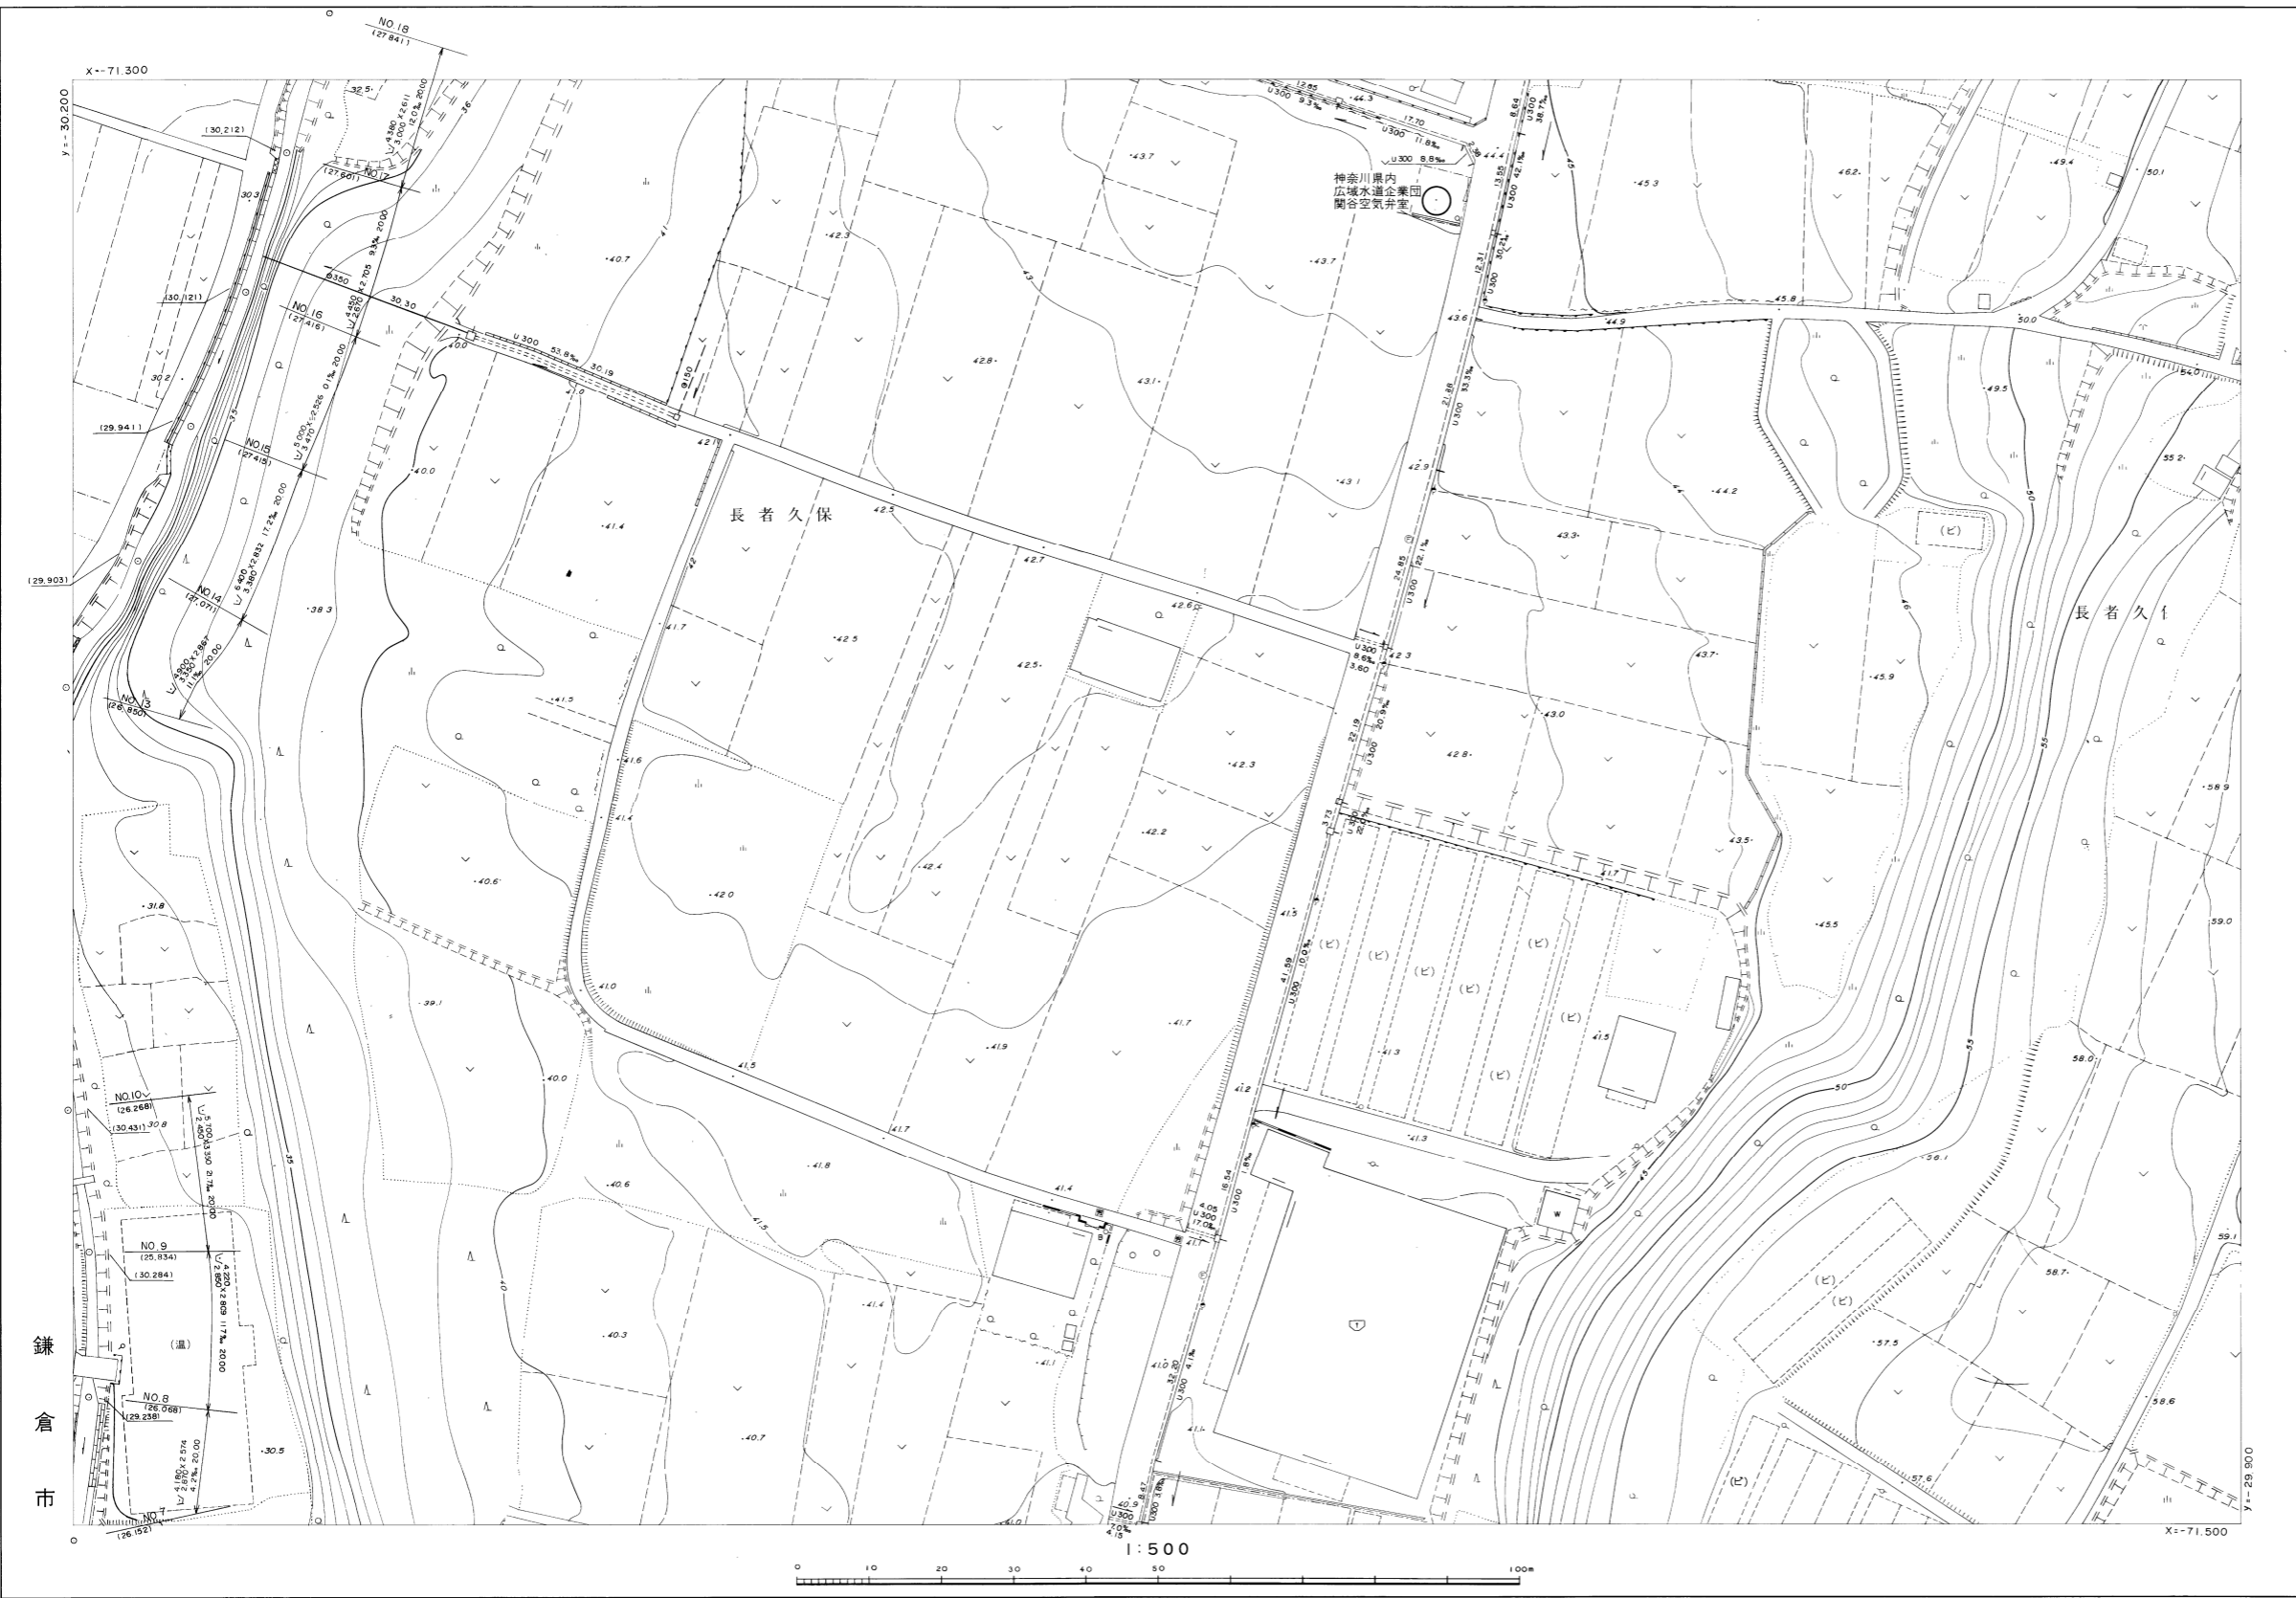

※注意事項
 ・この下水道台帳に記載された情報は、現地を正確かつ詳細に測量したものではありません。また、記載された雨水排水施設の一部は、市が管理してない施設についても含まれています。
 ・下水道の工事や道路工事等が行われた場合、図面と現地が整合しないことがあります。
 ・下水道管や柵等の正確な位置などについては、現地調査や土地所有者への確認などの方法により、ご自身でお確かめください。