



雨水施設

22	23	24
34	35	36
48	49	50

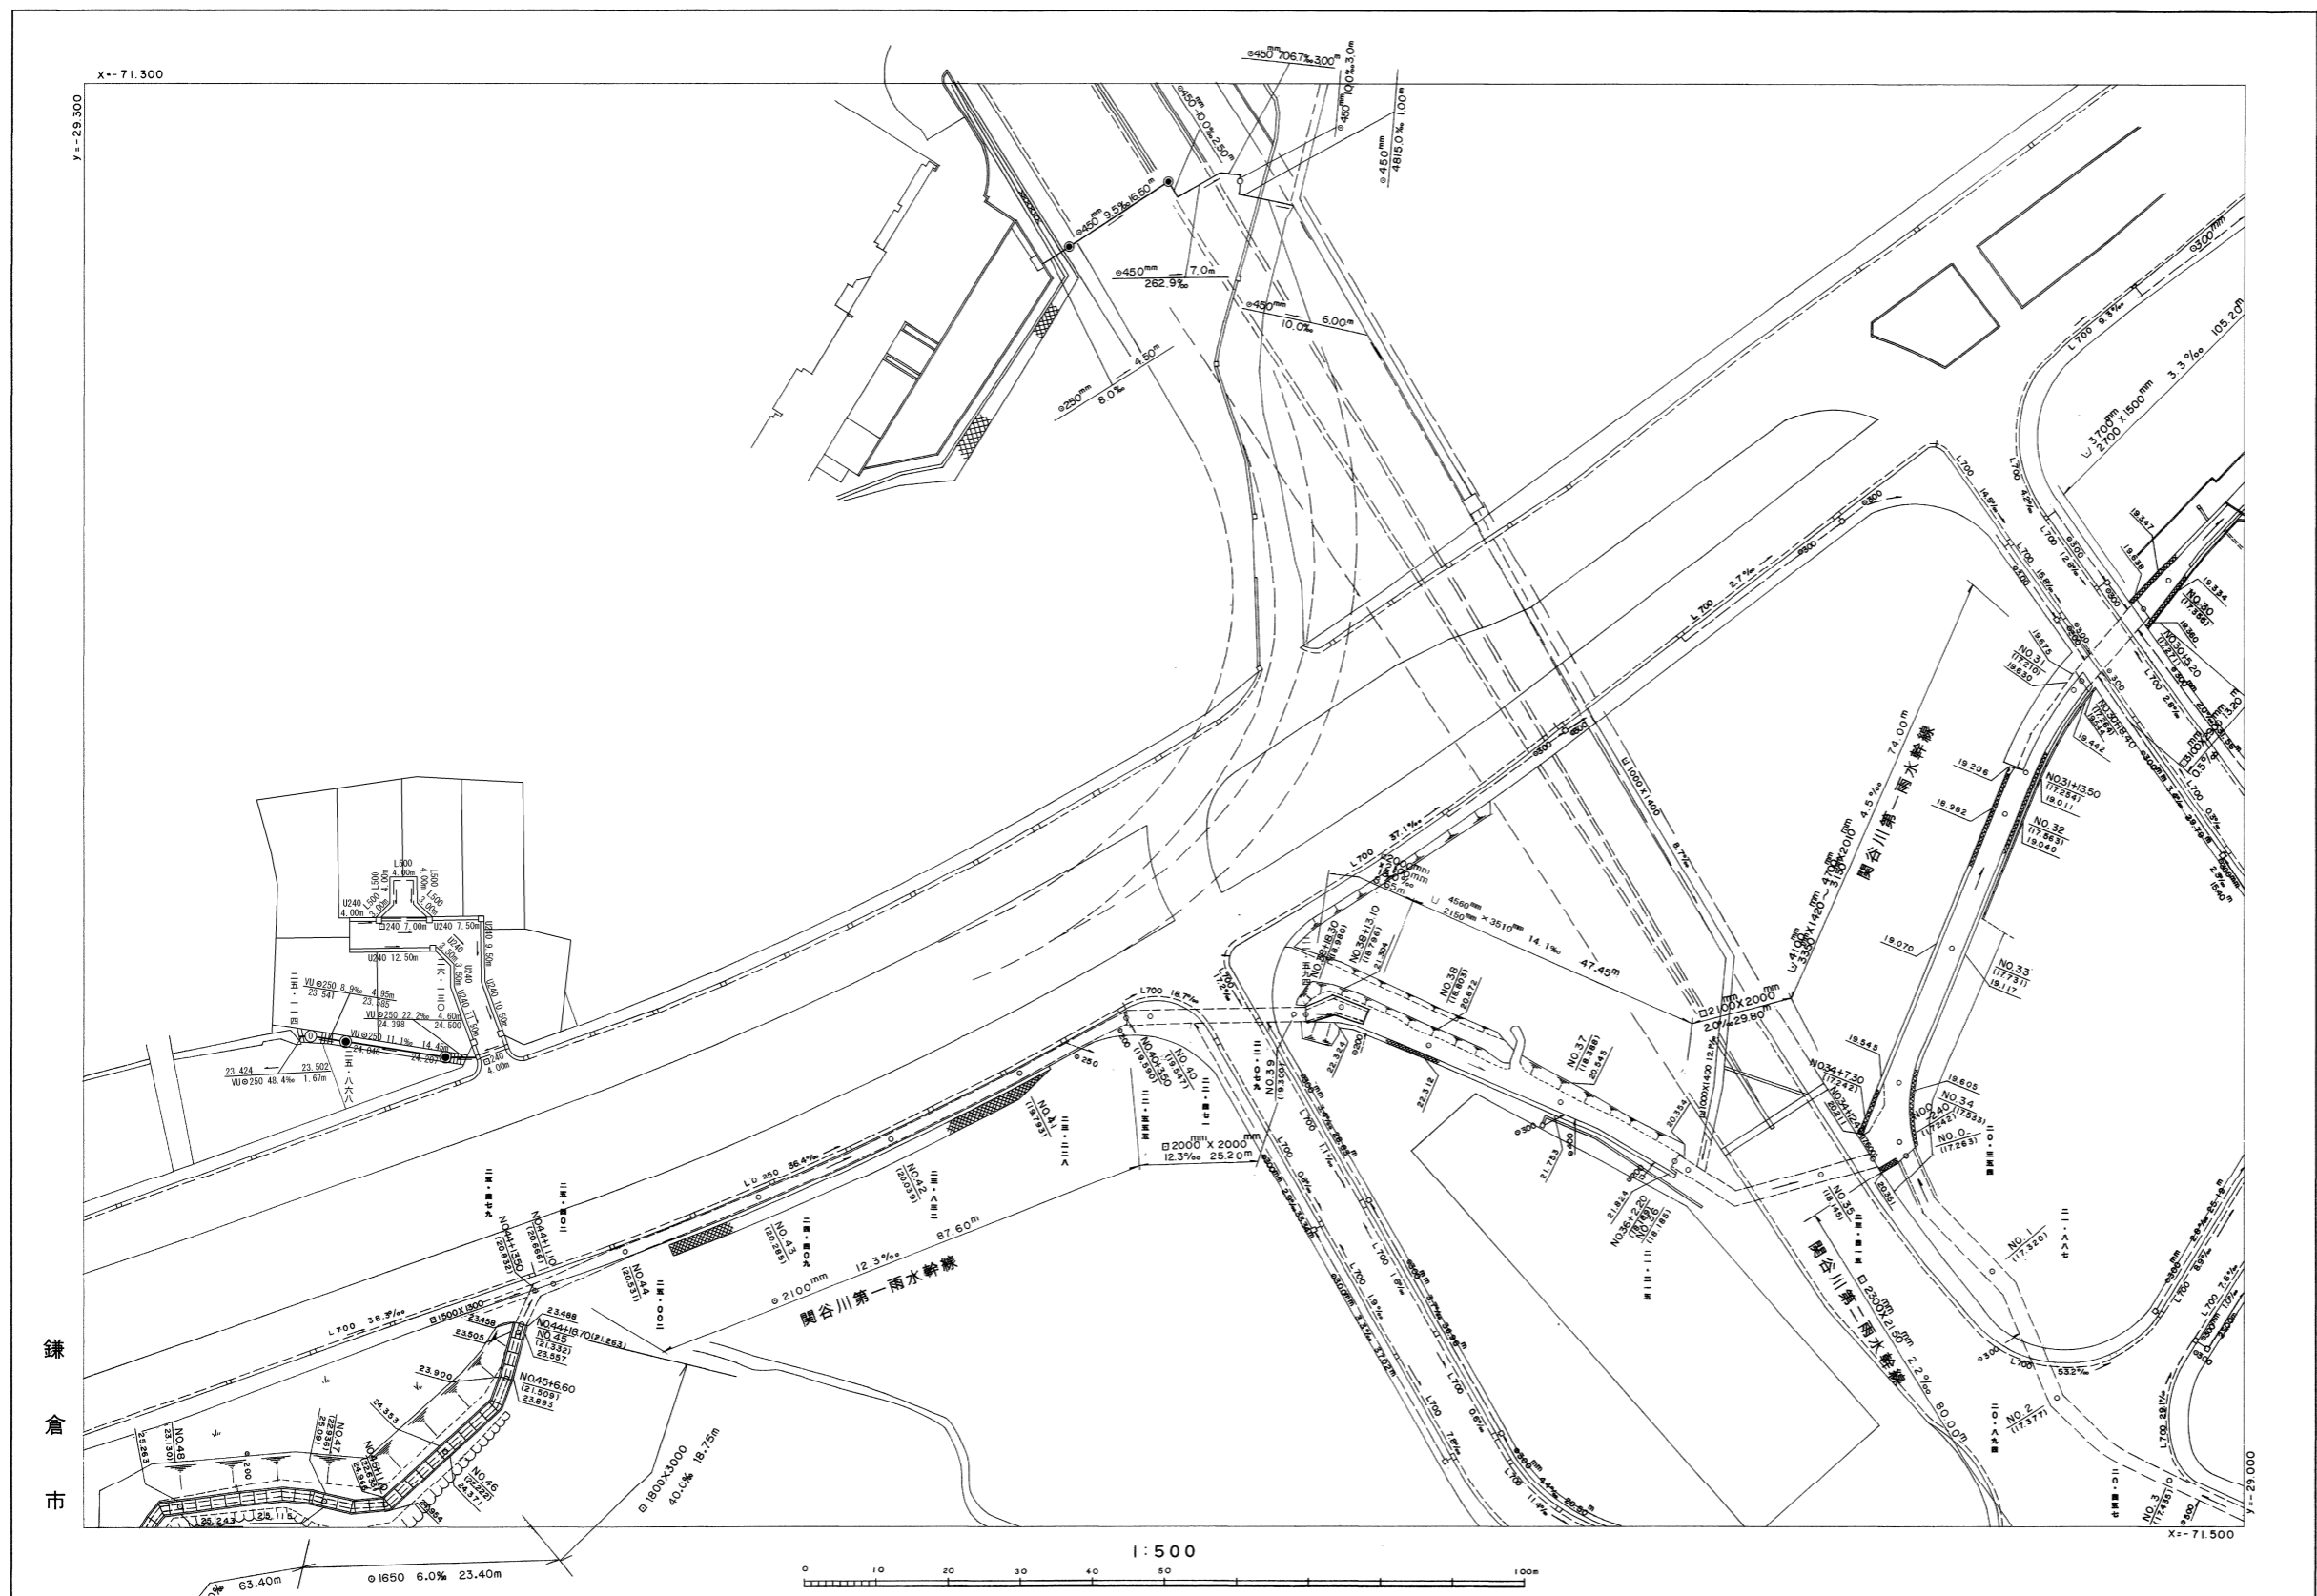


NO.2
GH=17.377

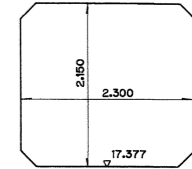

DL=14.00

NO.0
GH=17.263

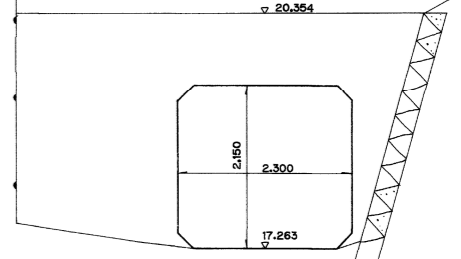

DL=14.00


鎌倉市

1:500


NO.31+13.50
GH=17.254

NO.40+3.50
GH=19.590


NO.45+6.60
GH=21.509

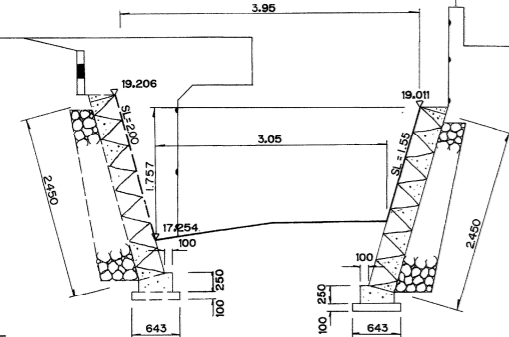

DL=14.00

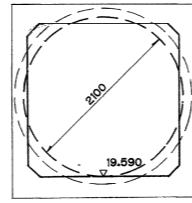

DL=15.00

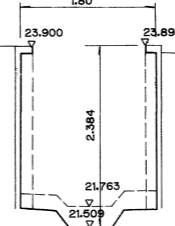

DL=19.00

※注意事項
 ・この下水道台帳に記載された情報は、現地を正確かつ詳細に測量したものではありません。また、記載された雨水排水施設の一部は、市が管理していない施設についても含まれています。
 ・下水道の工事や道路工事等が行われた場合、図面と現地が整合しないことがあります。
 ・下水道管や柵等の正確な位置などについては、現地調査や土地所有者への確認などの方法により、ご自身でお確かめください。