


# 雨水施設

37	38	39
51	52	53
66	67	68

52

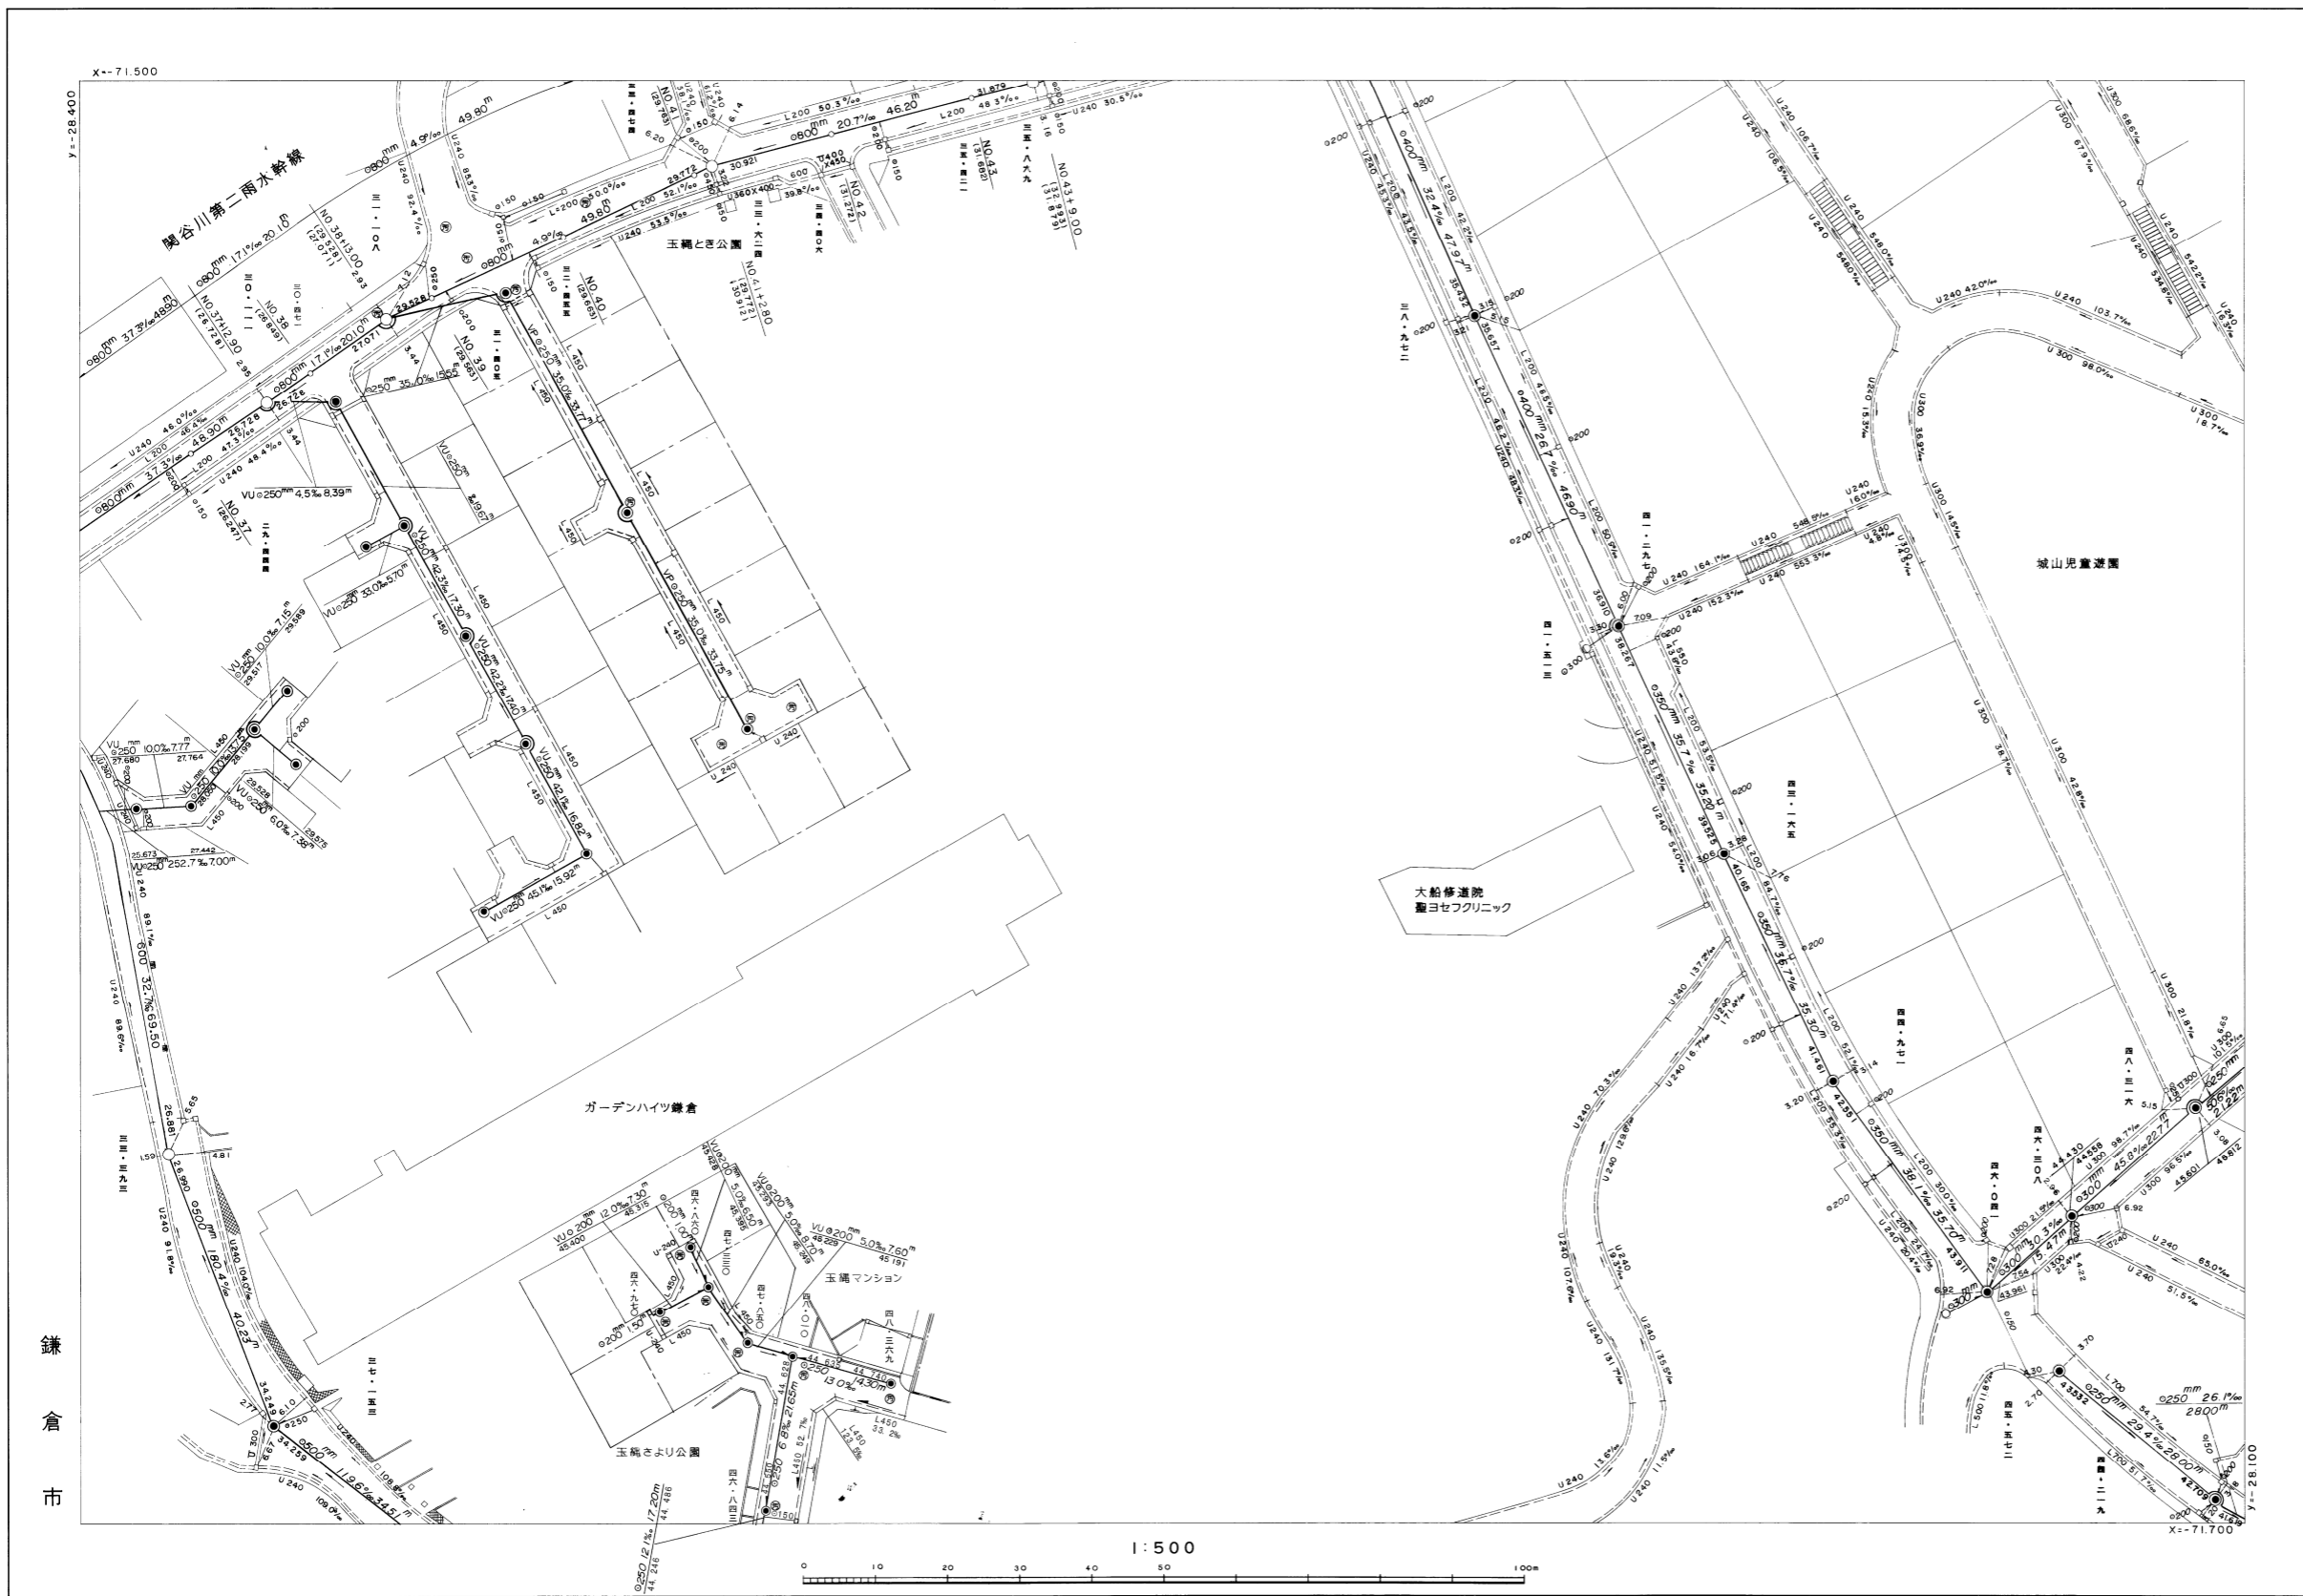

NO.42

GH=31.272

▽ 34.406



DL=30.00

NO.38

GH=26.849

▽ 30.471



DL=26.00

※注意事項  
 ・この下水道台帳に記載された情報は、現地を正確かつ詳細に測量したものではありません。また、記載された雨水排水施設の一部は、市が管理してない施設についても含まれています。  
 ・下水道の工事や道路工事等が行われた場合、図面と現地が整合しないことがあります。  
 ・下水道管や柵等の正確な位置などについては、現地調査や土地所有者への確認などの方法により、ご自身でお確かめください。

鎌倉市