


275	276	277
293	294	295
311	312	313

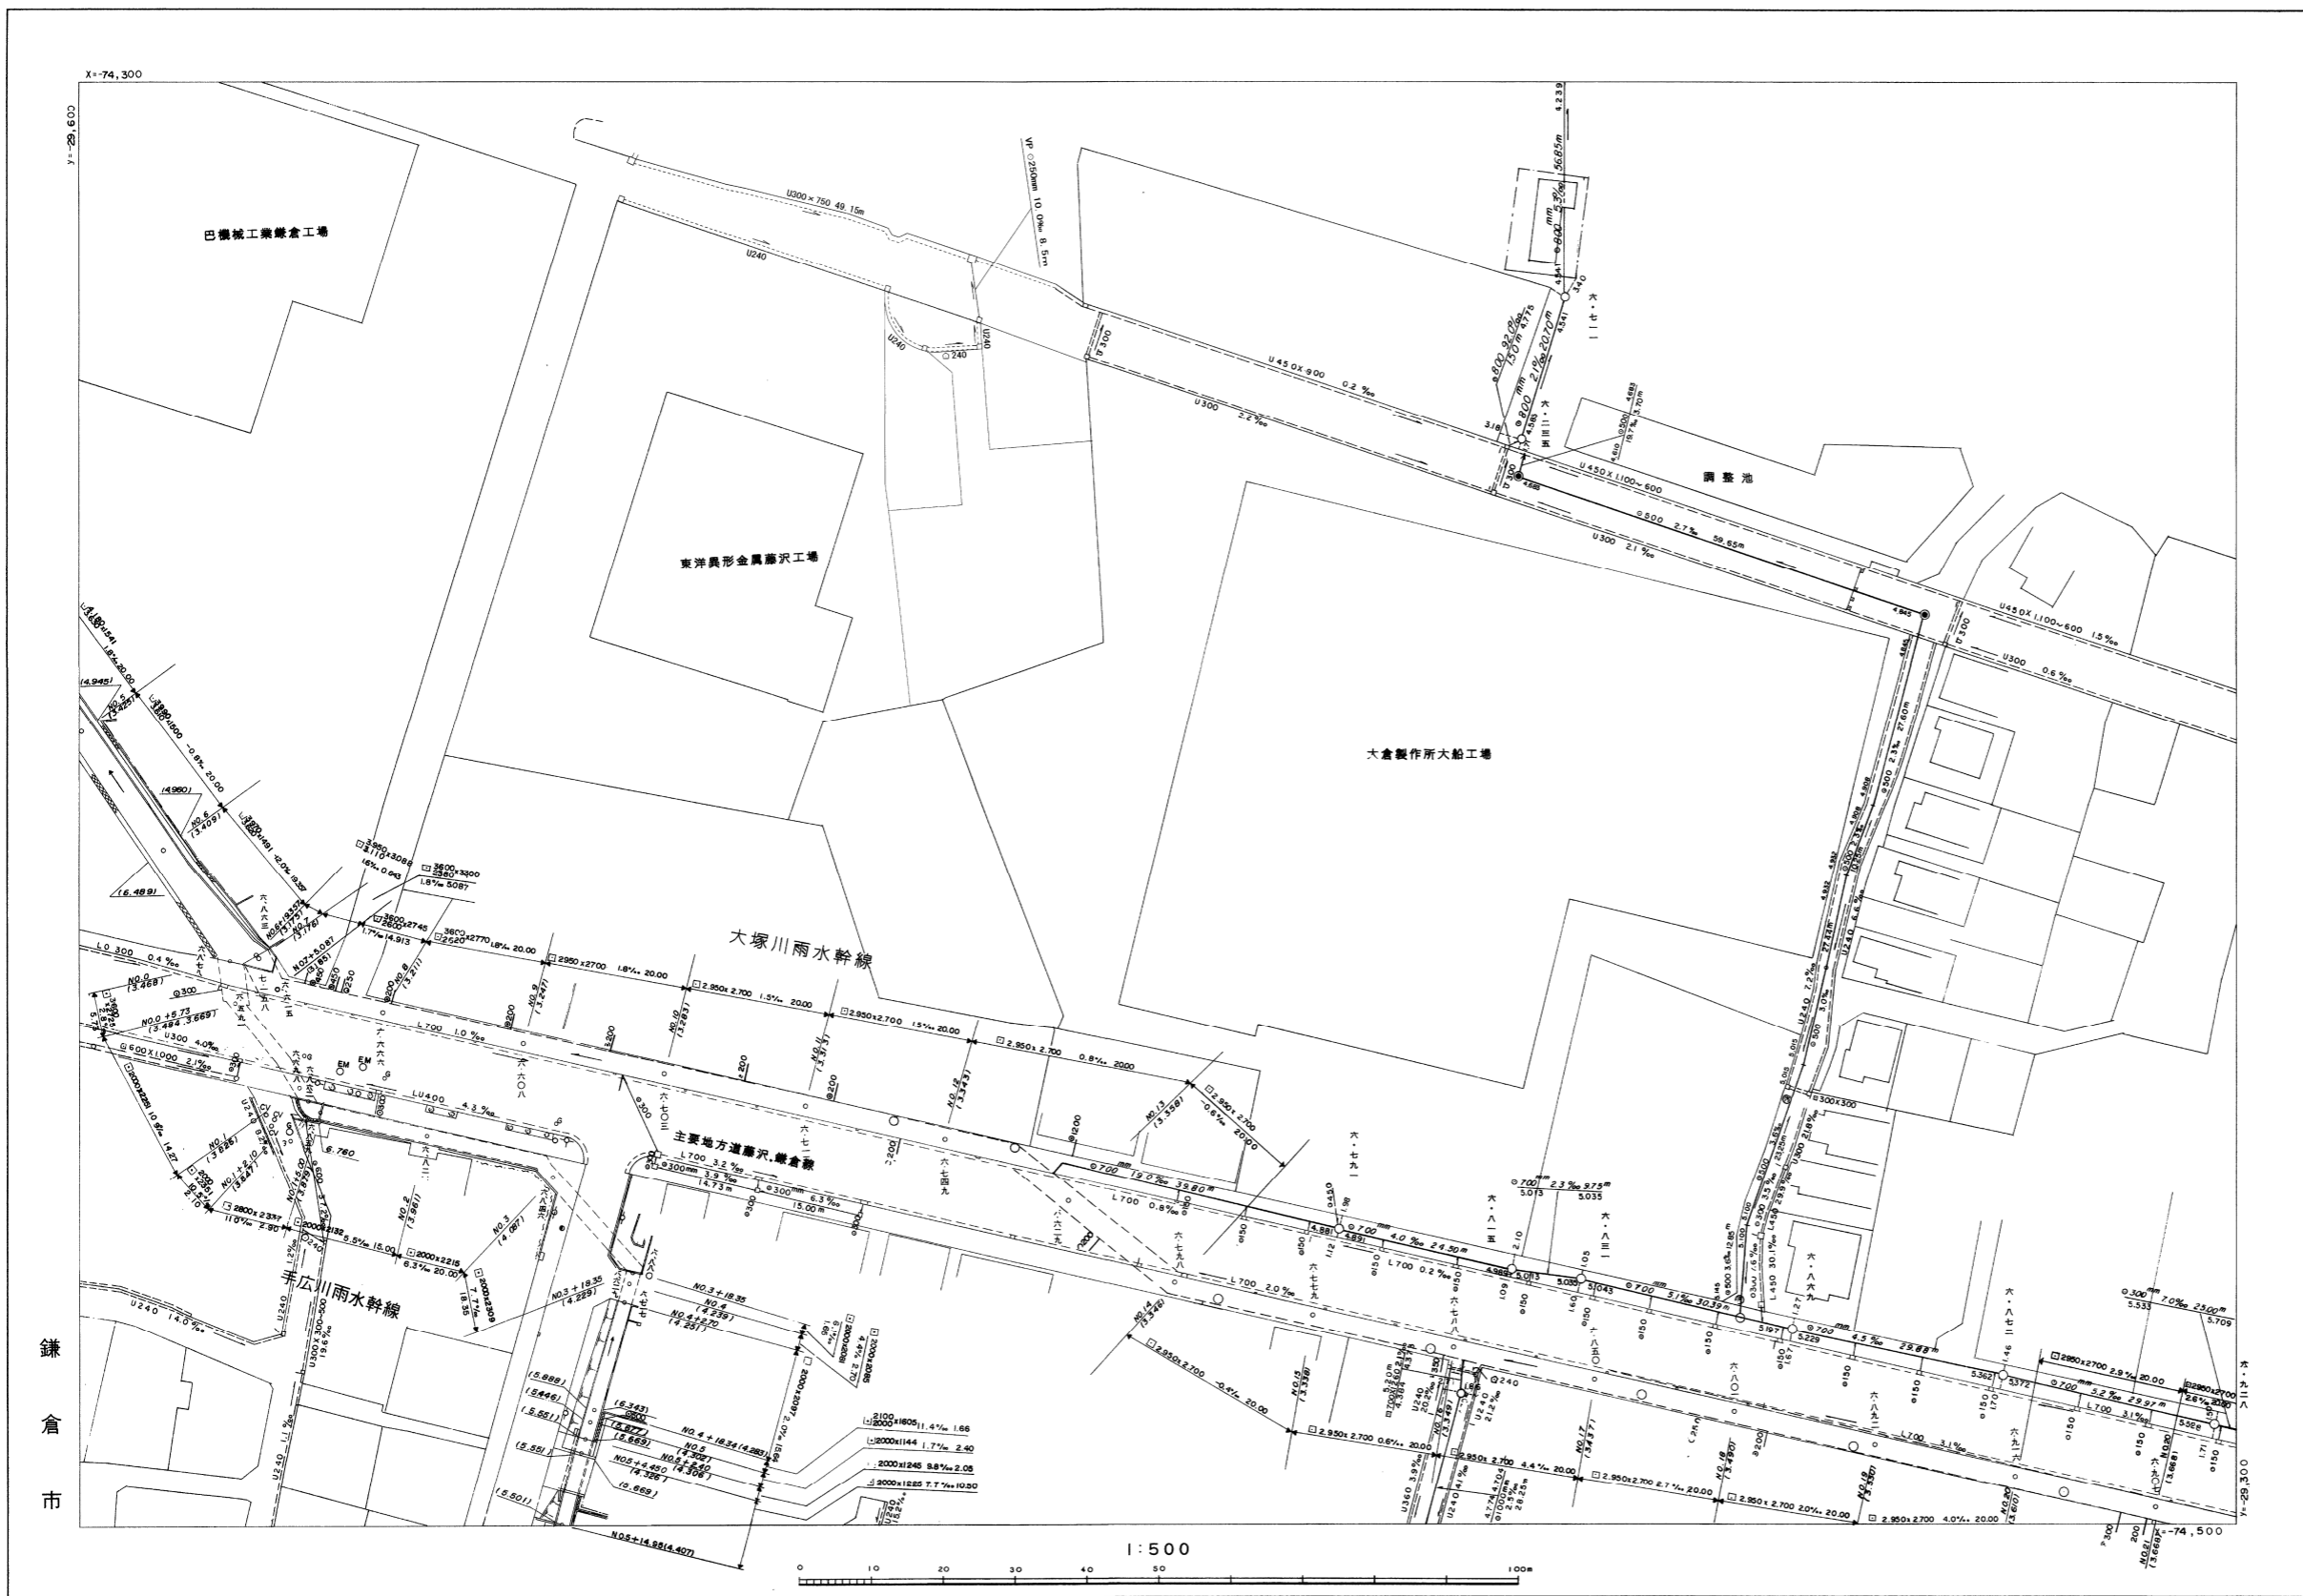

※注  
+ (テック線 曲管使用)

※注意事項  
・この下水道台帳に記載された情報は、  
現地を正確かつ詳細に測量したものではありません。また、記載された雨水排水  
施設の一部は、市が管理していない施設に  
しても含まれています。  
・下水道の工事や道路工事等が行われた  
場合、図面と現地が整合しないことが  
あります。  
・下水道管や枺等の正確な位置などにつ  
いては、現地調査や土地所有者への確認  
などの方法により、ご自身でお確かめ  
ください。