雨水施設

276	277	278
294	295	296
312	313	314

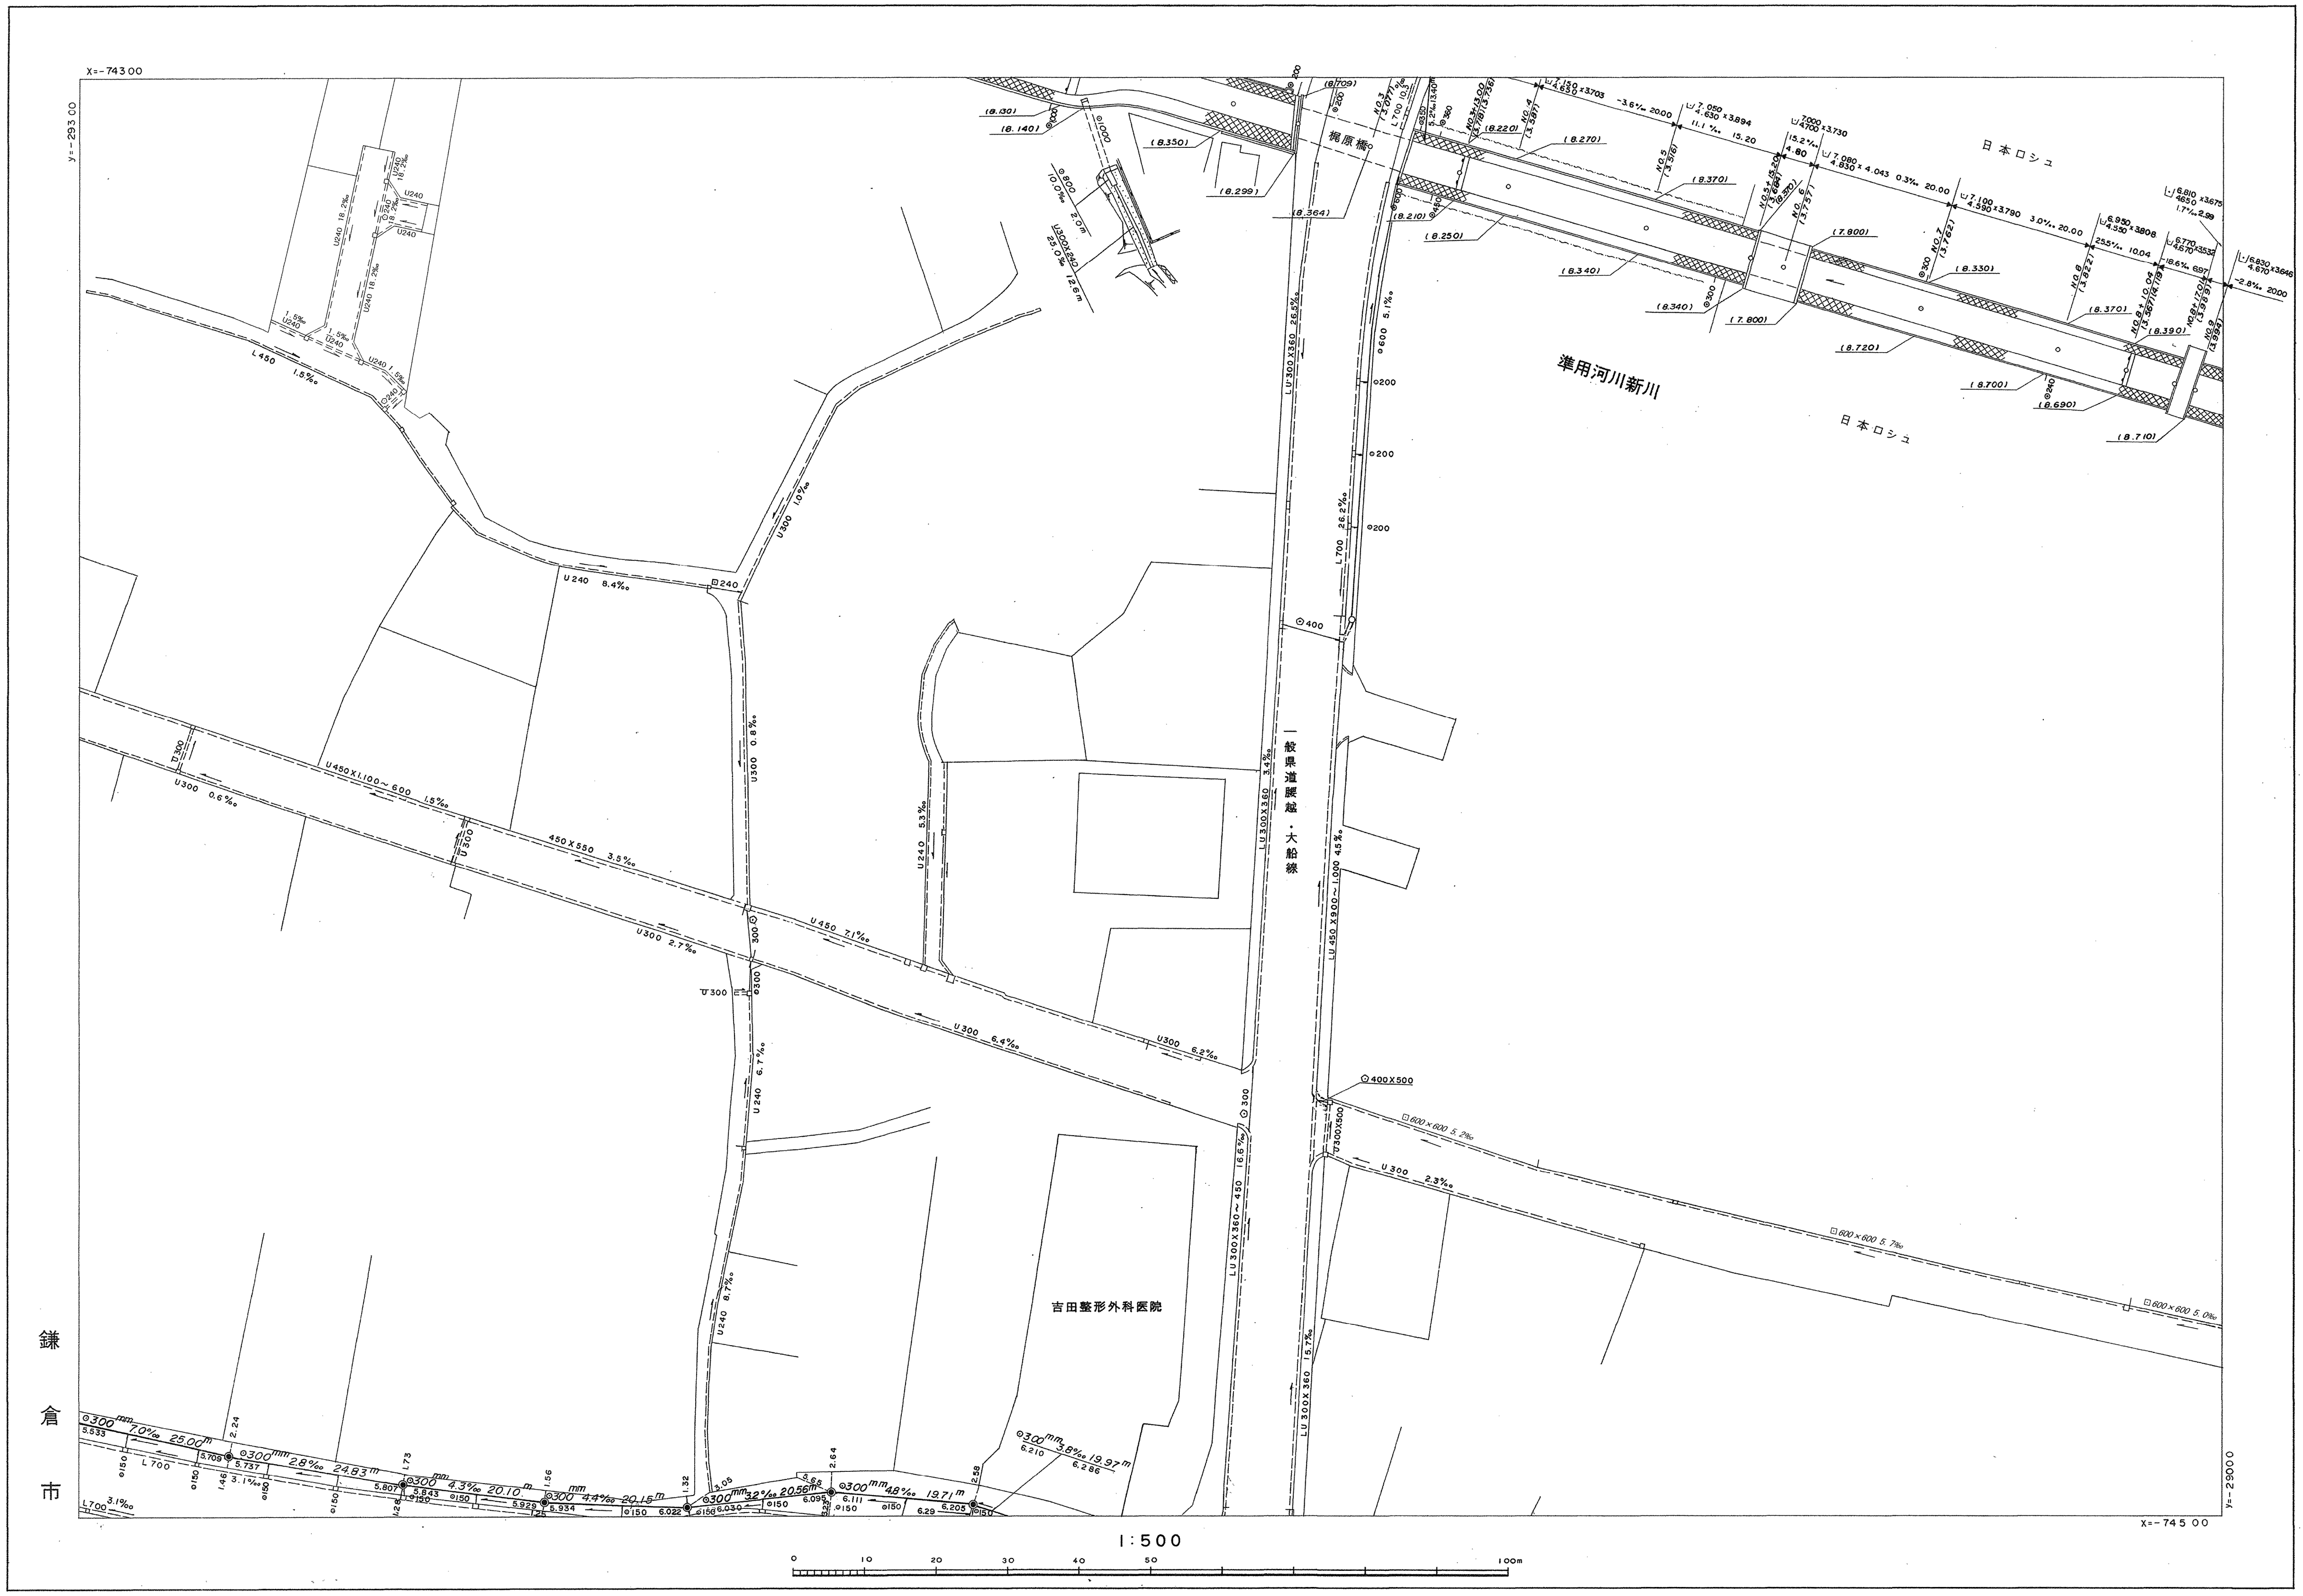
X=-74300
Y=-29300
準用河川新川
日本ロシュ
日本ロシュ
梶原橋
一般県道腰越・大船線
吉田整形外科医院
鎌倉市
LU300X360 26.5‰
LU300X360 3.4‰
LU450X900~1.000 4.5‰
L700 26.2‰
⊙600 5.1‰
⊙400
⊙400X500
U450X1.100~600 1.5‰
450X550 3.5‰
U450 2.1‰
U300 6.4‰
U300 6.2‰
U300 2.3‰
□600×600 5.2‰
□600×600 5.7‰
□600×600 5.0‰
U240 8.4‰
U300 1.0‰
U300 0.8‰
U240 5.3‰
U240 6.7‰
U240 8.7‰
L450 1.5‰
Y=-29000
X=-74500
1:500
0
10
20
30
40
50
100m

※注意事項

・この下水道台帳に記載された情報は、現地を正確かつ詳細に測量したものではありません。また、記載された雨水排水施設の一部は、市が管理してない施設についても含まれています。

・下水道の工事や道路工事等が行われた場合、図面と現地が整合しないことがあります。

・下水道管や桝等の正確な位置などについては、現地調査や土地所有者への確認などの方法により、ご自身でお確かめください。

平成 21年2月 調製　平成元年3月調製
平成 25年3月 調製　平成14年3月調製