


302	303	304
320	321	322
338	339	340

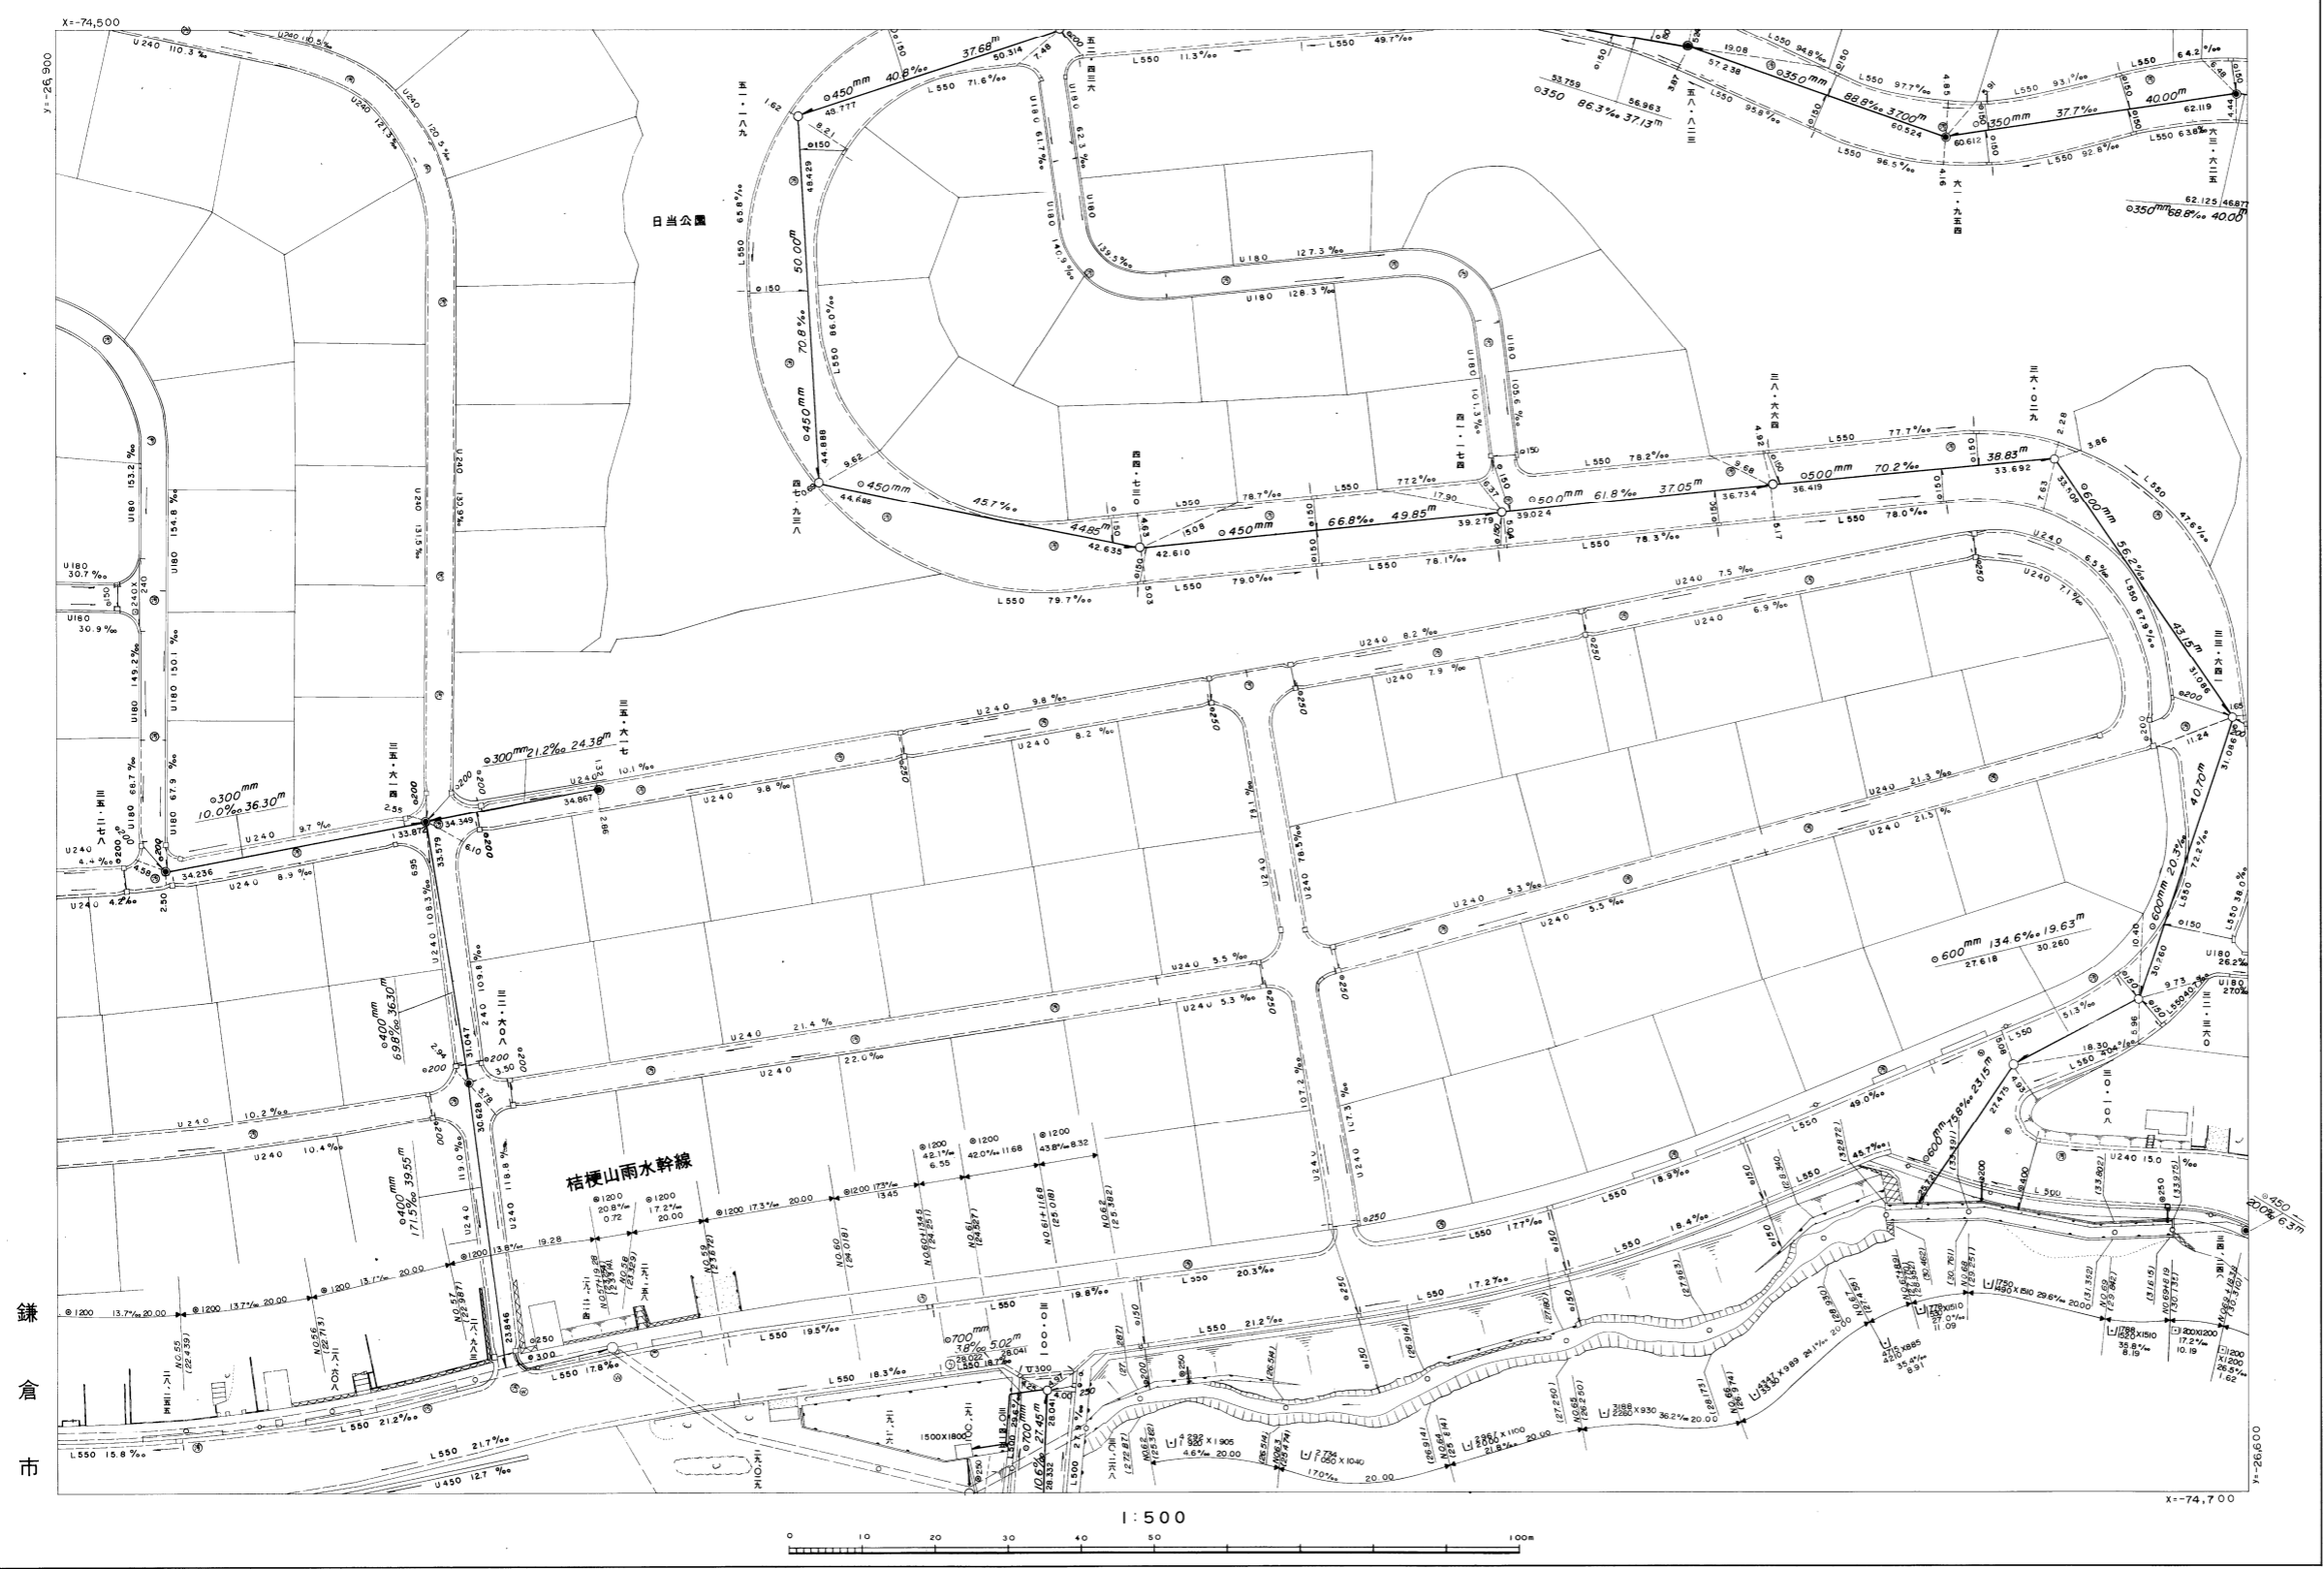

鎌倉市

※注意事項  
 ・この下水道台帳に記載された情報は、  
 現地を正確かつ詳細に測量したものではありません。また、記載された雨水排水  
 施設の一部は、市が管理していない施設  
 についても含まれています。  
 ・下水道の工事や道路工事等が行われた  
 場合、図面と現地が整合しないことが  
 あります。  
 ・下水道管や拵等の正確な位置などにつ  
 いては、現地調査や土地所有者への確認  
 などの方法により、ご自身で確かめく  
 ださい。