


雨水施設

343	344	345
80	68	56
81	69	57

68


343	344	345
358	359	360
	372	373

359

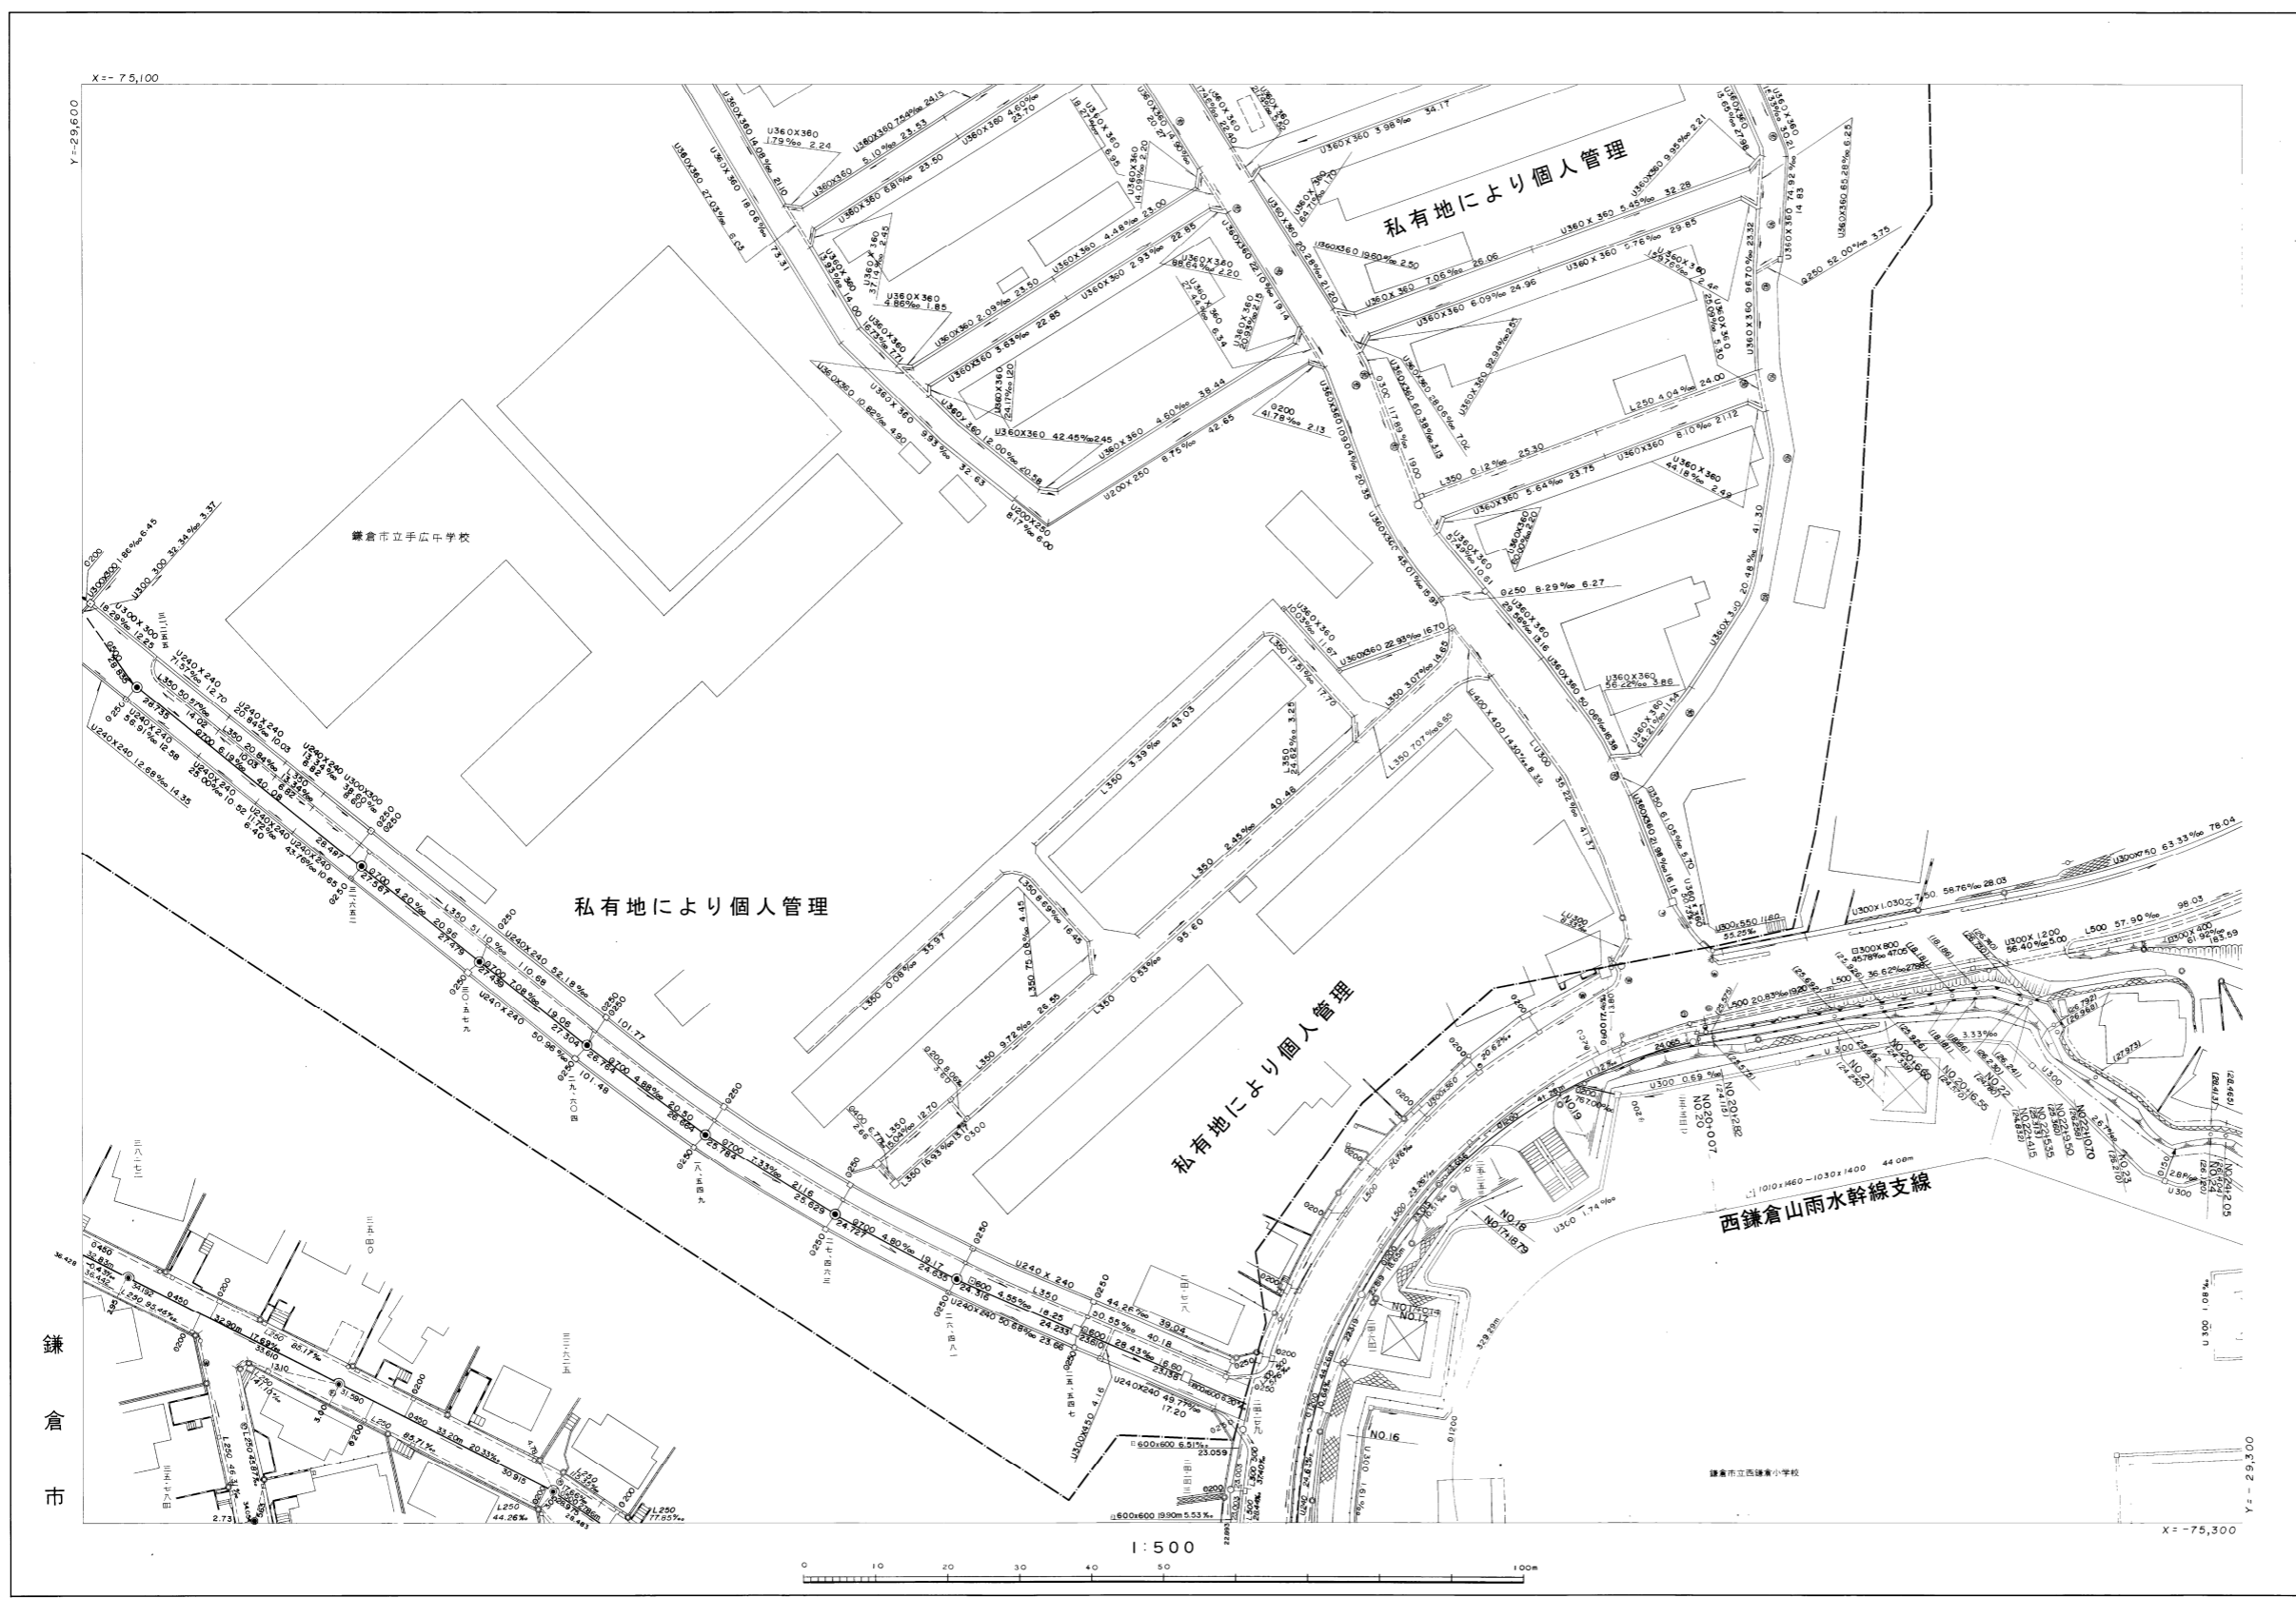


西鎌倉山雨水幹線支線


NO. 17+0.14
GH:22.019

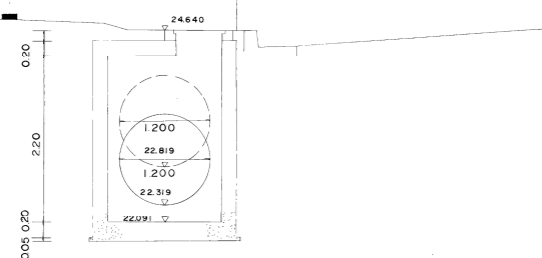


DL=21.000

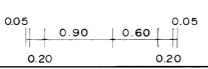

NO. 20+0.07
GH:24.887

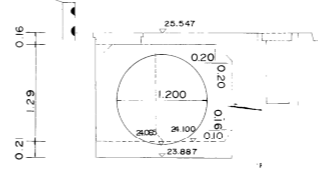

DL=23.000

 

※注意事項
 ・この下水道台帳に記載された情報は、現地を正確かつ詳細に測量したものではありません。また、記載された雨水排水施設の一部は、市が管理していない施設についても含まれています。
 ・下水道の工事や道路工事等が行われた場合、図面と現地が整合しないことがあります。
 ・下水道管や枡等の正確な位置などについては、現地調査や土地所有者への確認などの方法により、ご自身でお確かめください。