


166	167	168
186	187	188
204	205	206

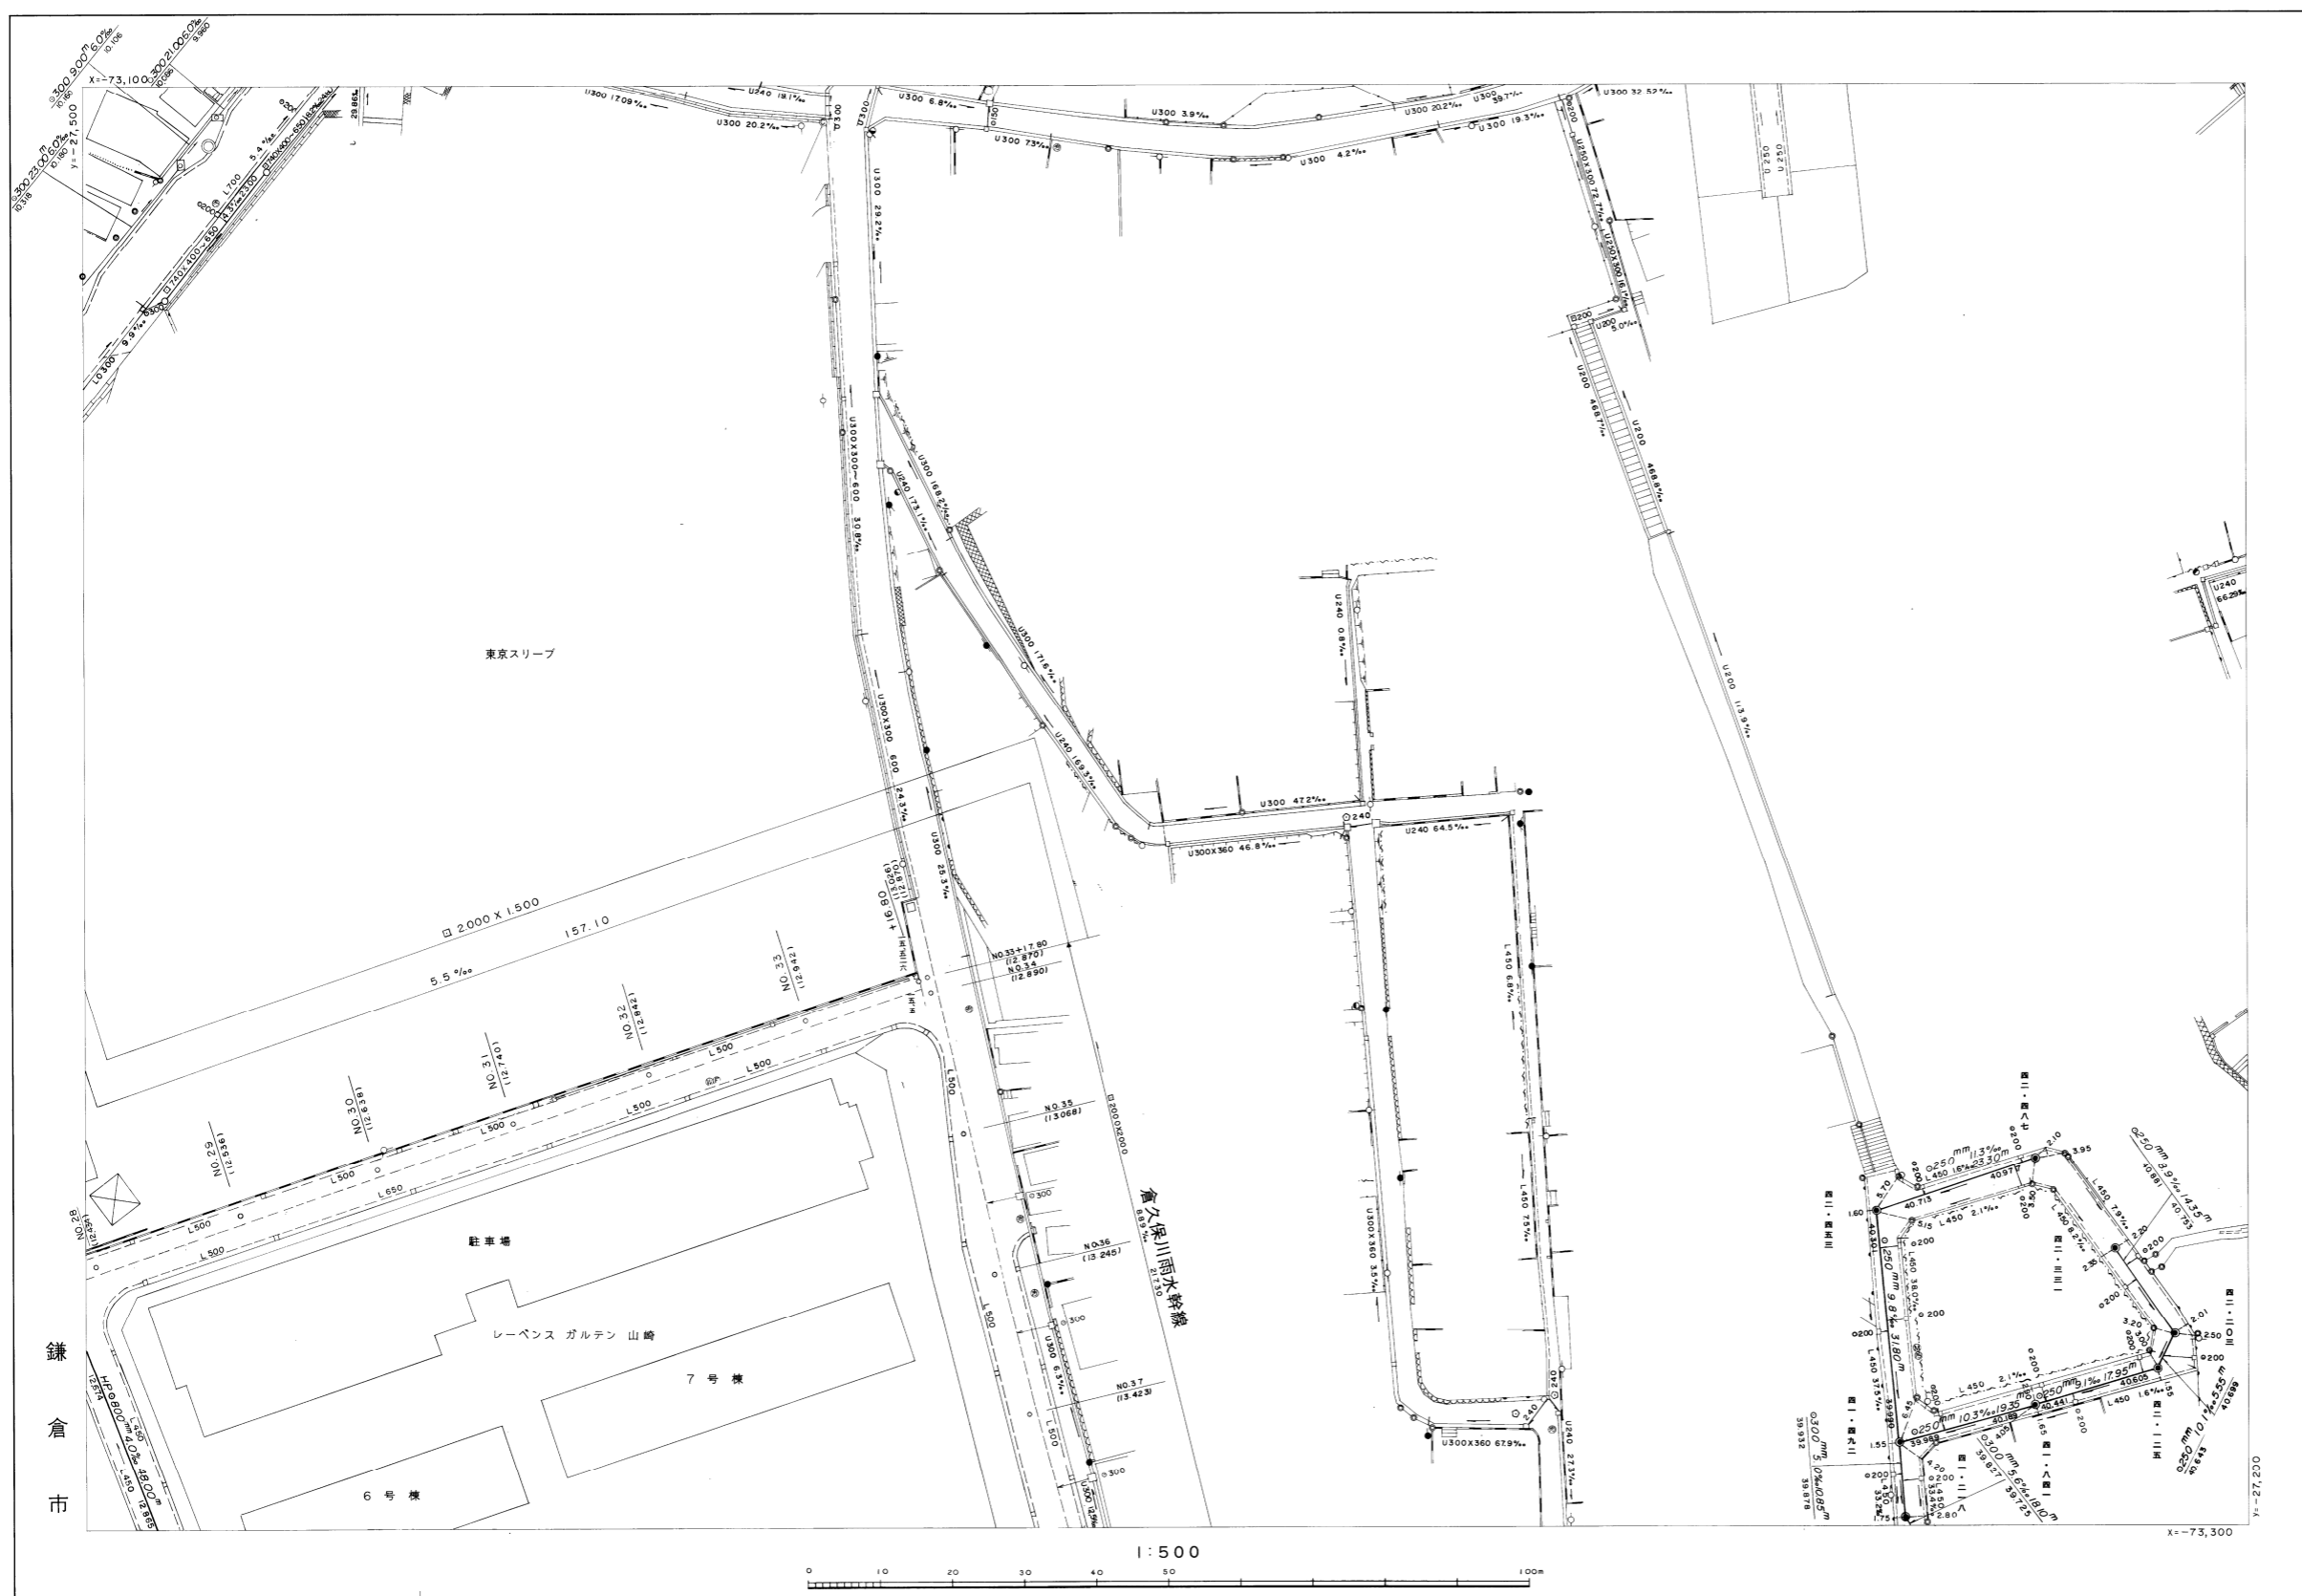

鎌倉市

東京スリーブ

駐車場

レーベンス ガルテン 山崎

7号棟

6号棟



1:500

X=73,300

倉久保川雨水幹線

NO. 35  
GH=13068

DL=12.000

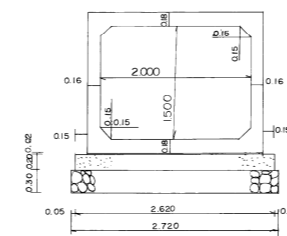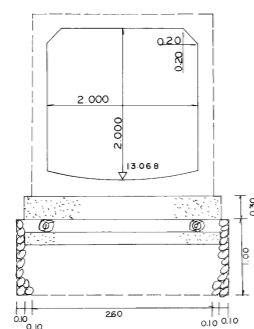

※注意事項  
 ・この下水道台帳に記載された情報は、現地を正確かつ詳細に測量したものではありません。また、記載された雨水排水施設の一部は、市が管理していない施設についても含まれています。  
 ・下水道の工事や道路工事等が行われた場合、図面と現地が整合しないことがあります。  
 ・下水道管や柵等の正確な位置などについては、現地調査や土地所有者への確認などの方法により、ご自身でお確かめください。

平成十七年三月 日 調製