

別添１　搬入経路図（開庁時間外）

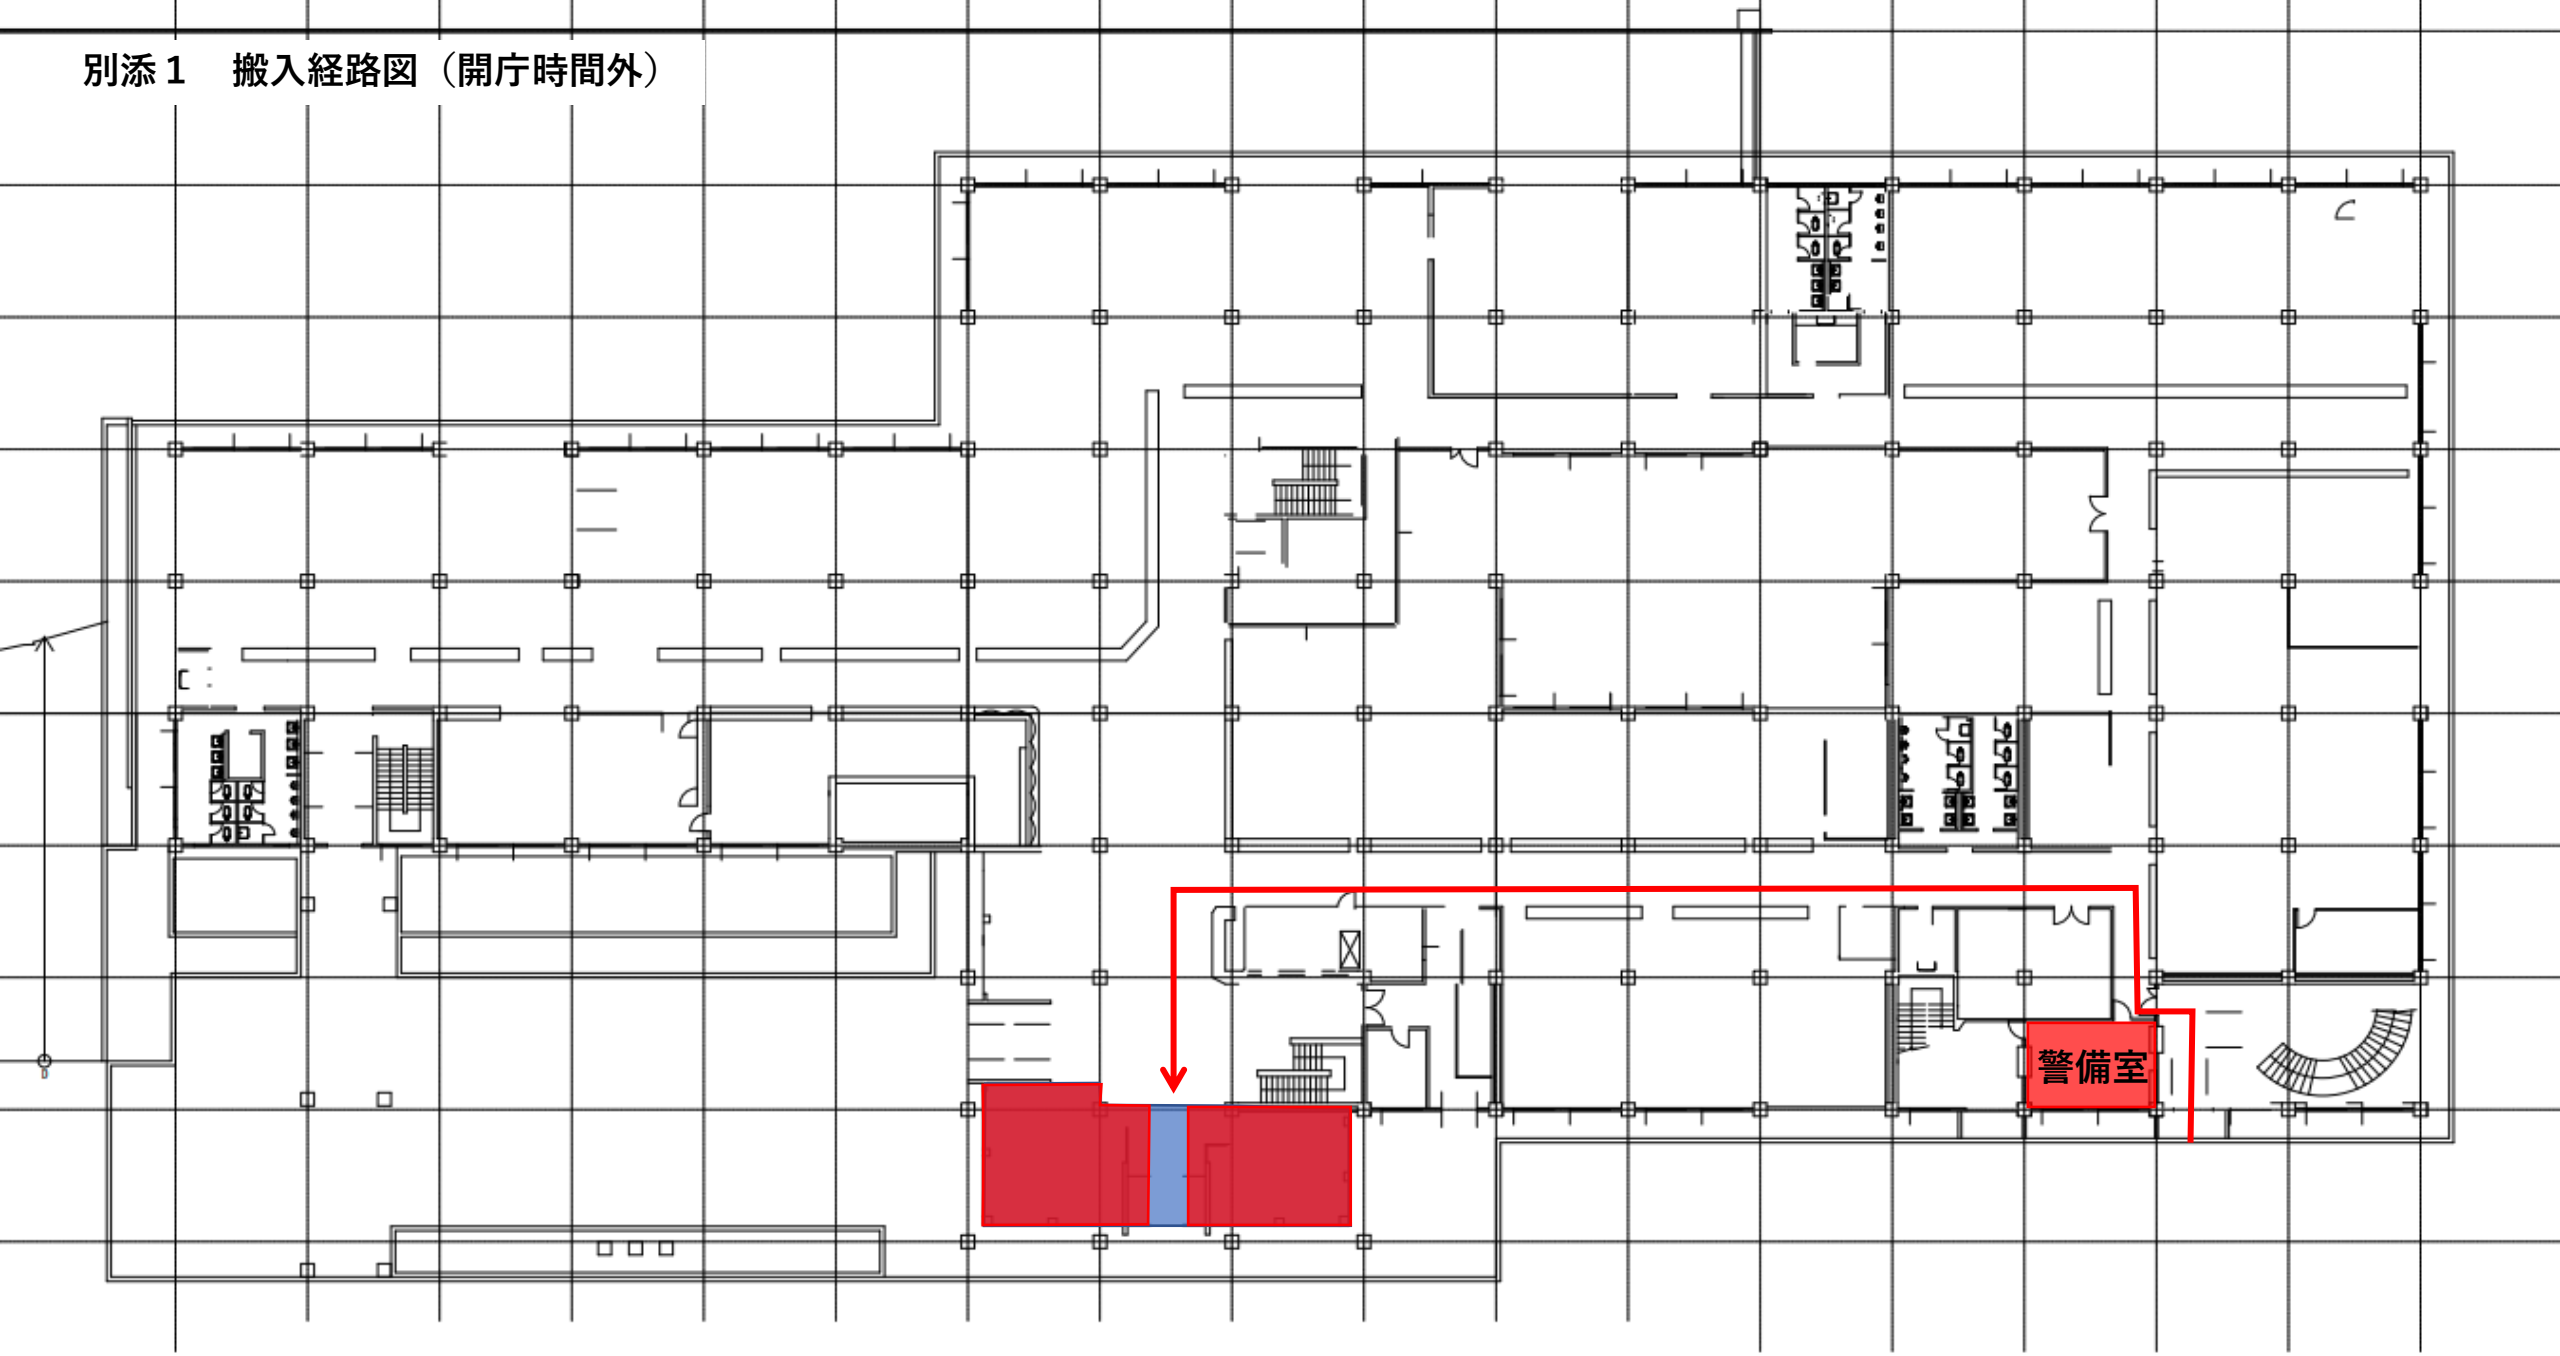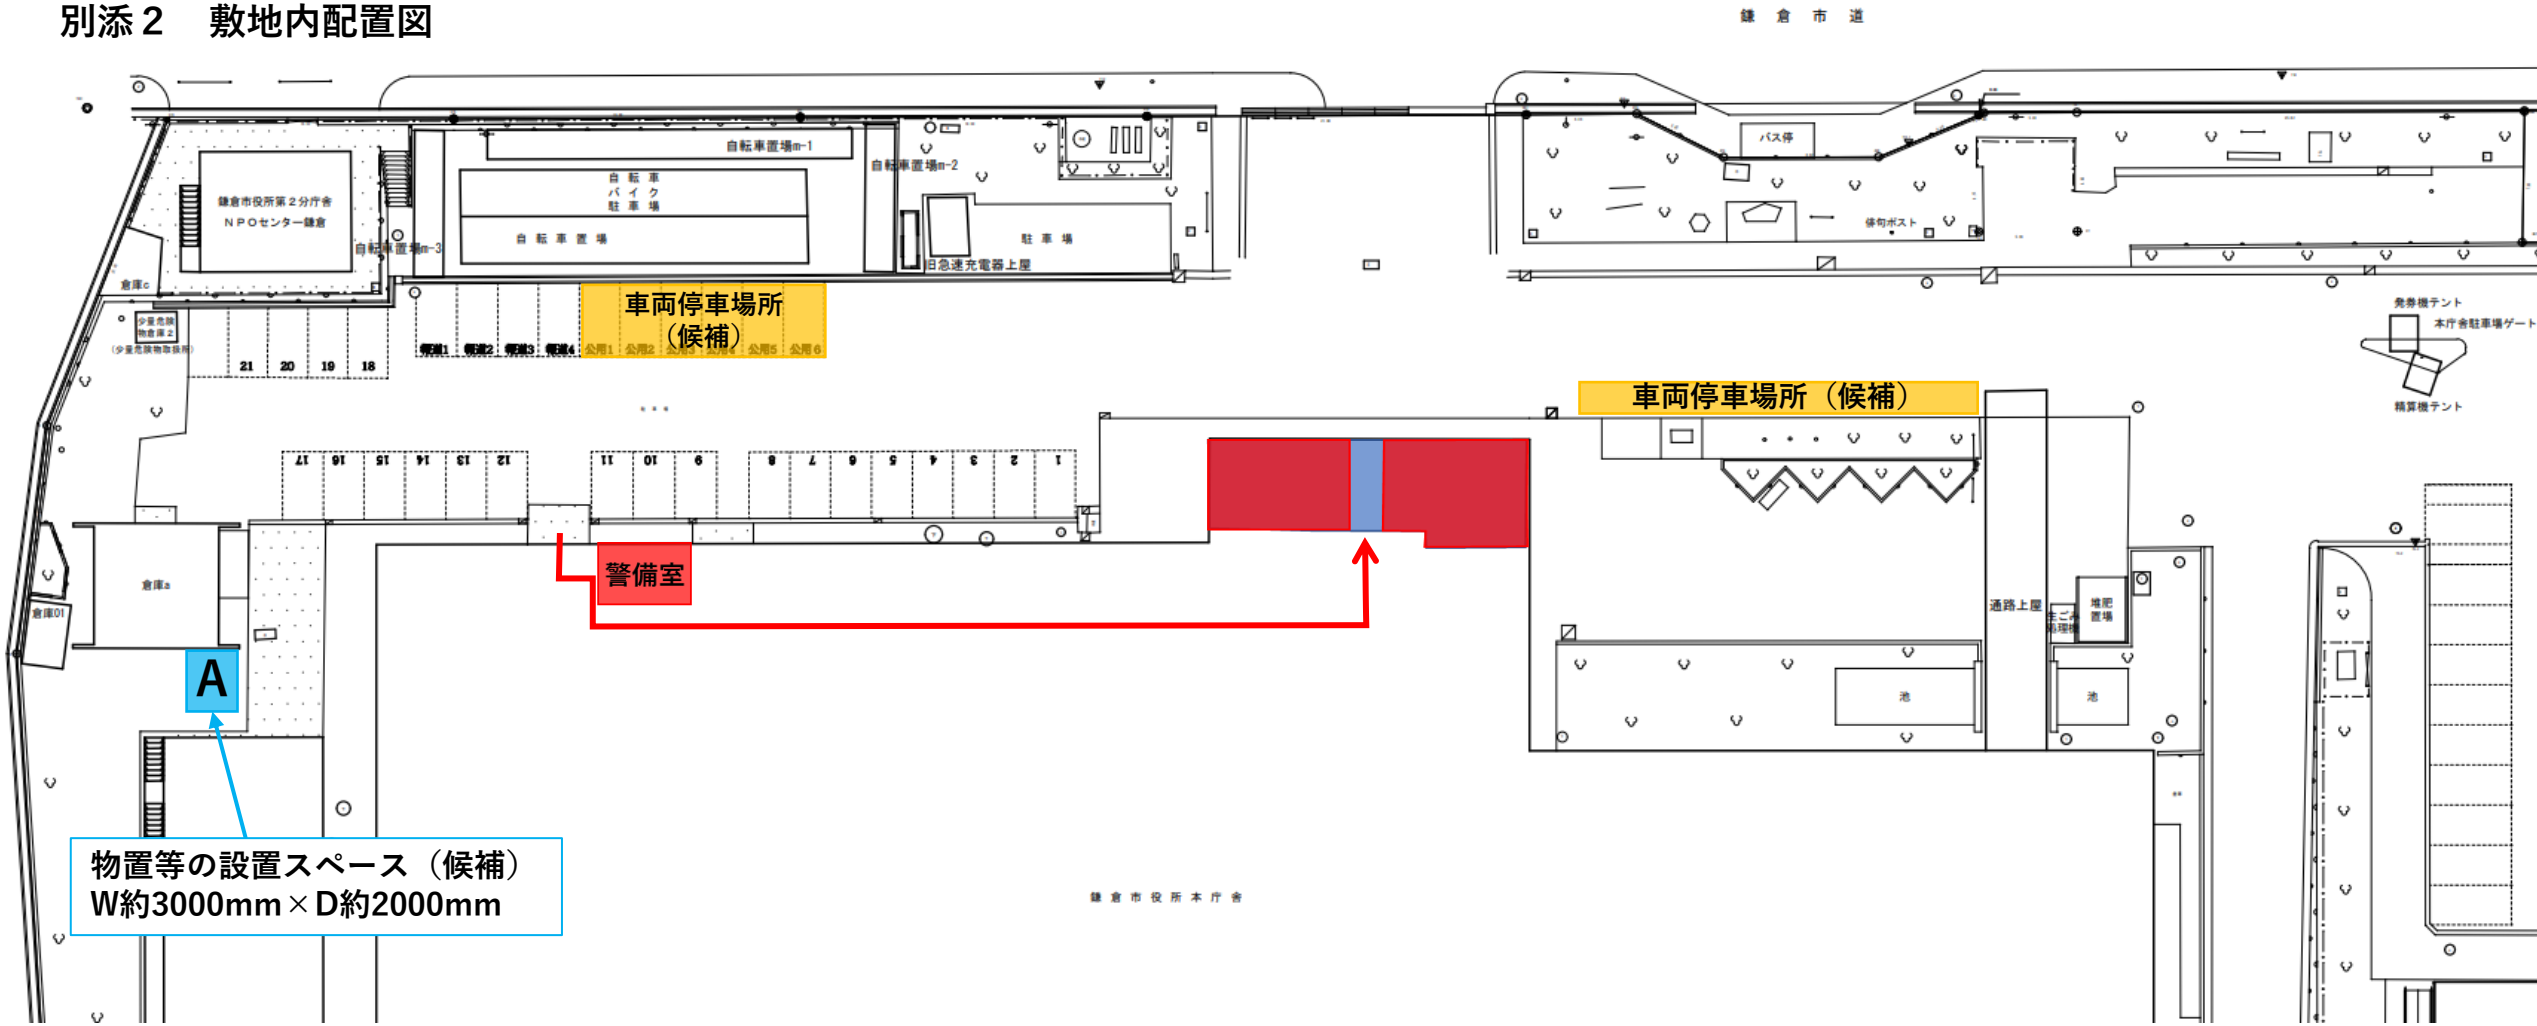

# 別添２　敷地内配置図


鎌　倉　市　道
車両停車場所
（候補）
車両停車場所（候補）
警備室
A
物置等の設置スペース（候補）
W約3000mm×D約2000mm
鎌倉市役所第２分庁舎
ＮＰＯセンター鎌倉
自転車置場m-1
自転車置場m-2
自転車置場m-3
自転車
バイク
駐車場
自転車置場
駐車場
日急速充電器上屋
バス停
俳句ポスト
倉庫c
倉庫a
倉庫01
通路上屋
堆肥置場
池
池
鎌倉市役所本庁舎
発券機テント
本庁舎駐車場ゲート
精算機テント